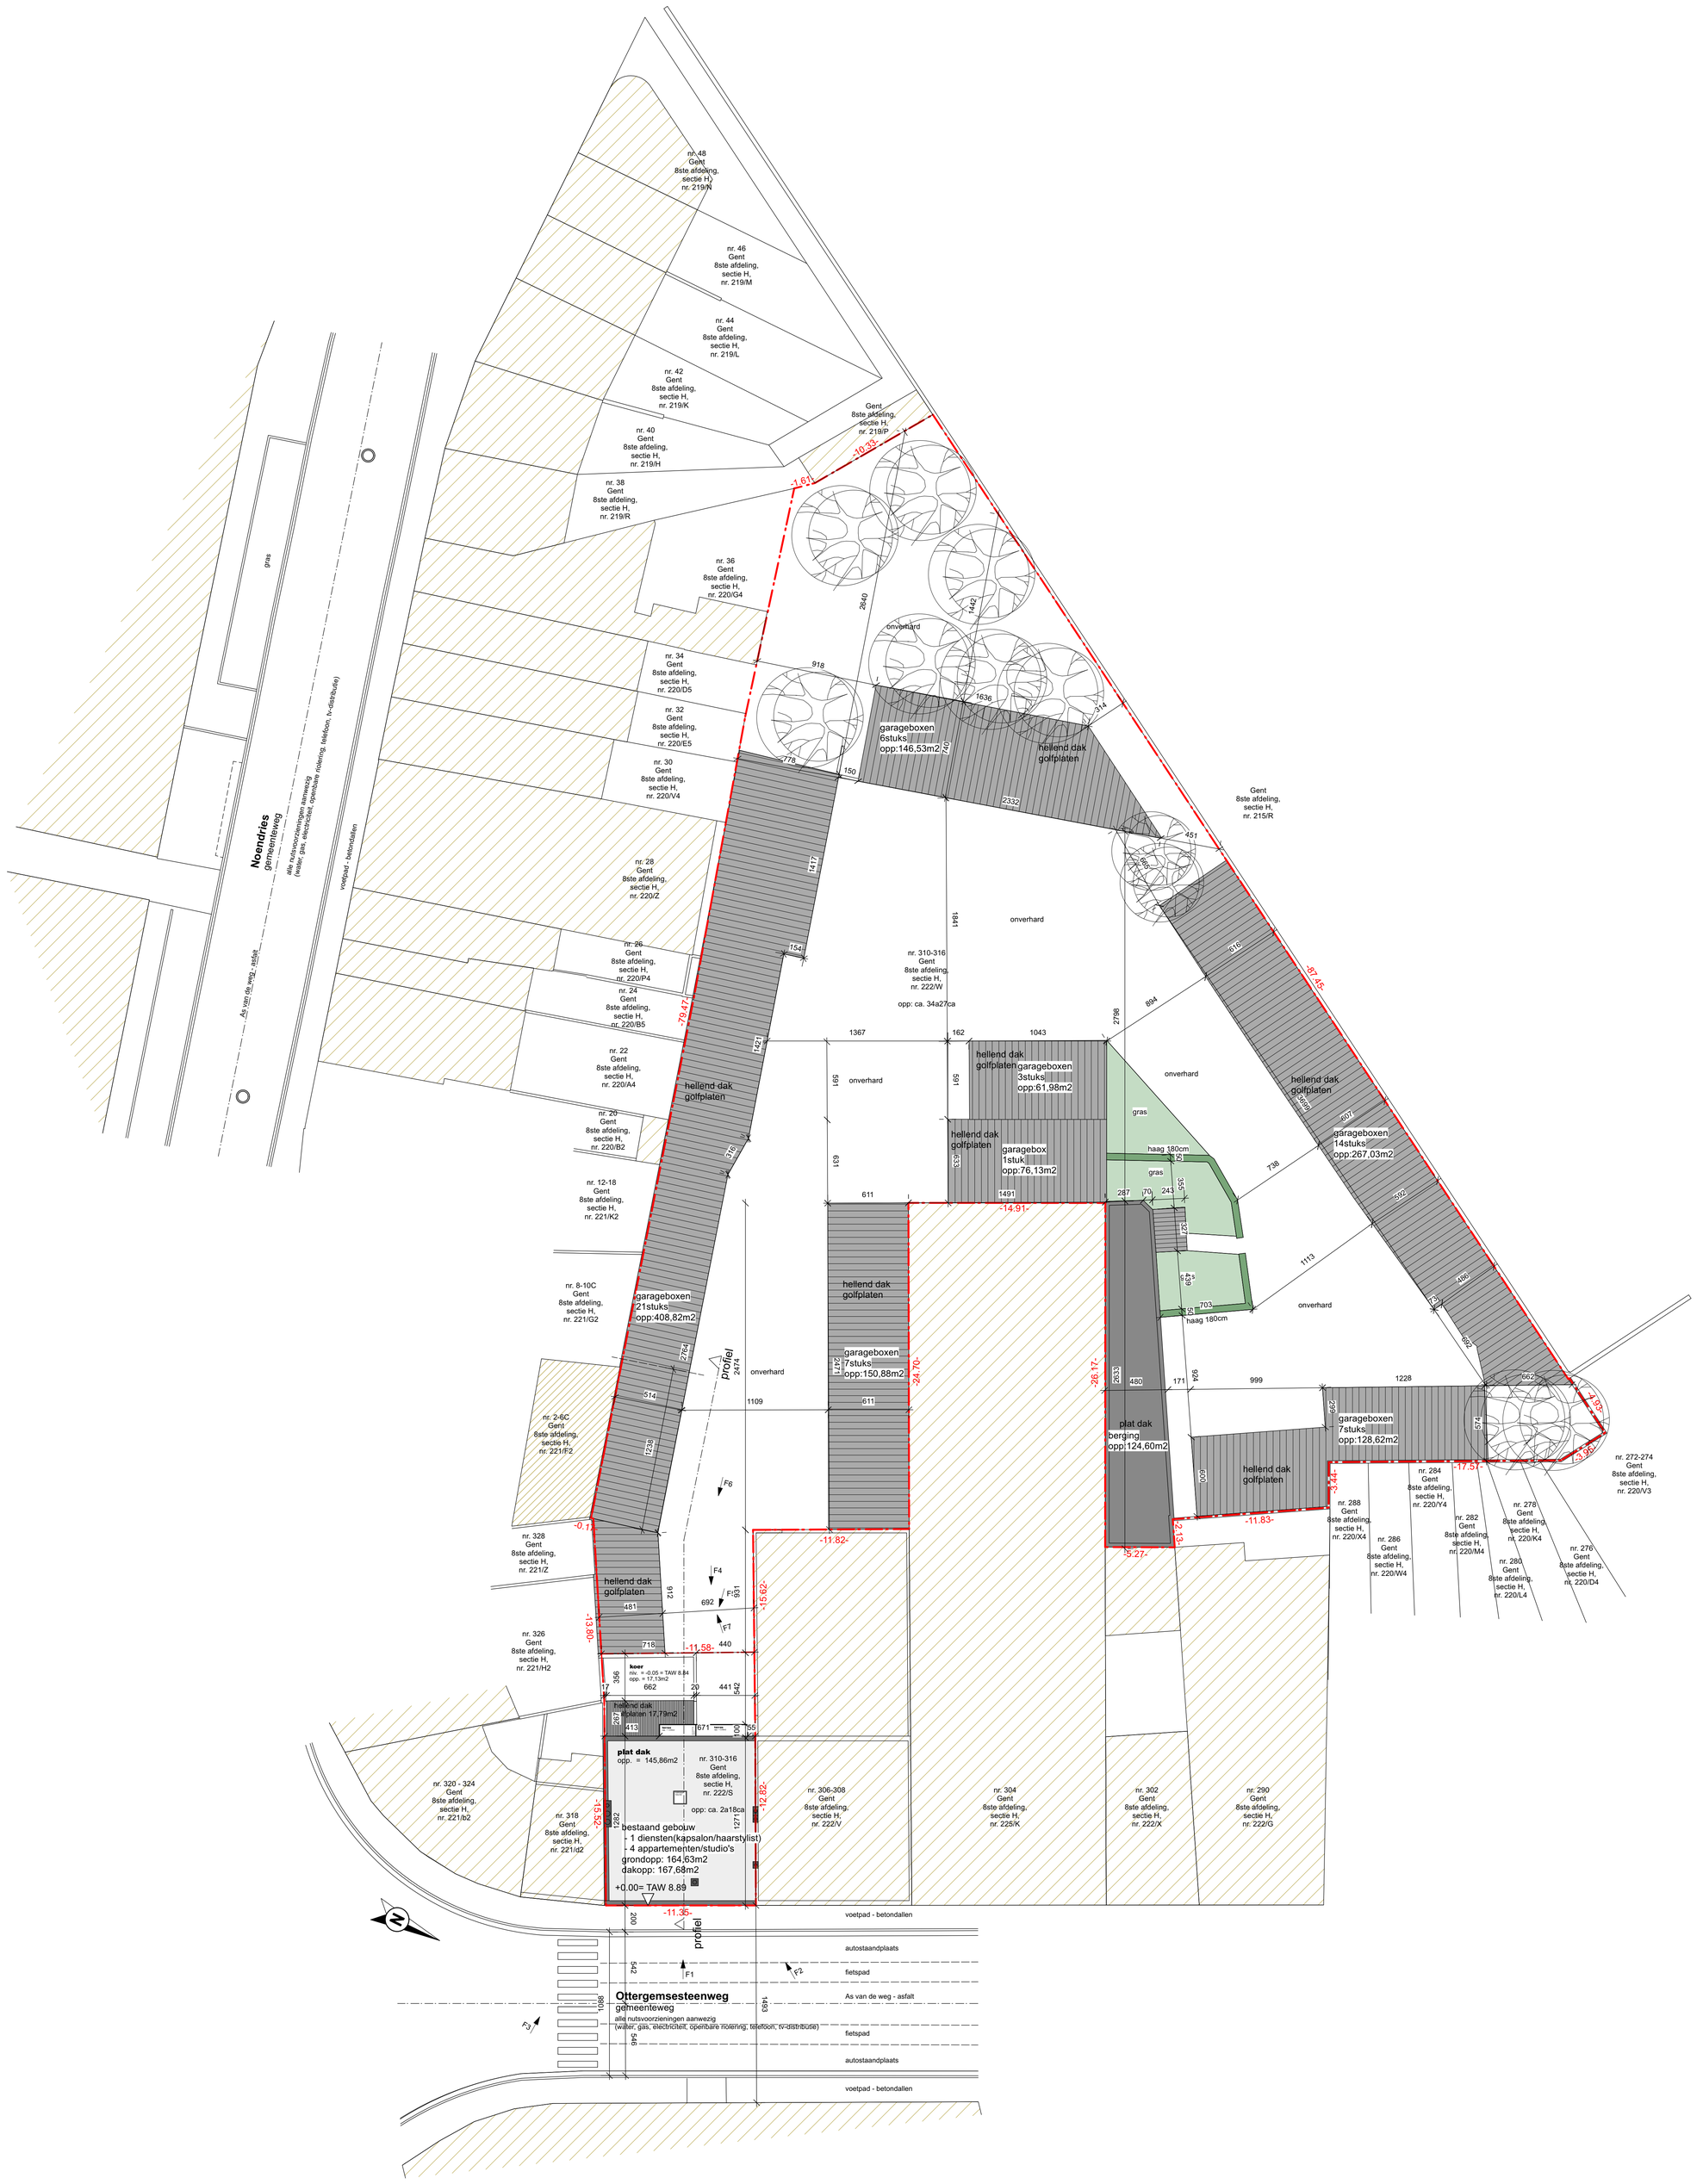

0 2 4 6 8 12 16 20m

Schaal 1/200

BA - INPLANTING - Bestaande Toestand

OPDRACHT	Verbouwing Ottergemsesteenweg 310-316 te Gent	LIGGING	Ottergemsesteenweg 310-316 BE 9000 Gent 8afd.; sct. H; nr(s) 222S & 222W lambert X: ; Y:	BOUWHEER	Lovaco bv Vertegenwoordiger: dhr. Lode Versele Reinaertdreef 09 BE-9830 Sint-Martens-Latem BTW BE0888.295.118	ARCHITECT	pi ARCHITECTen bv Hendrik van Veldekesingel 150/125, BE3500 HASSELT ISM BTW BE 0894.816.090 www.piARCHITECTen.be (algemene voorwaarden) Groep Jeroen Verreydt bvba Hallaardreef 7, 2580 Beerzel jeroen@jverreydt.be
ALGEMEEN	dossiernr. 2523V planversie: ba001 schaal: 1/200 datum: 2026.01.21						noot: dit is geen uitvoeringsplan