


**ZIE BIJZONDERE  
VOORWAARDE(N)**

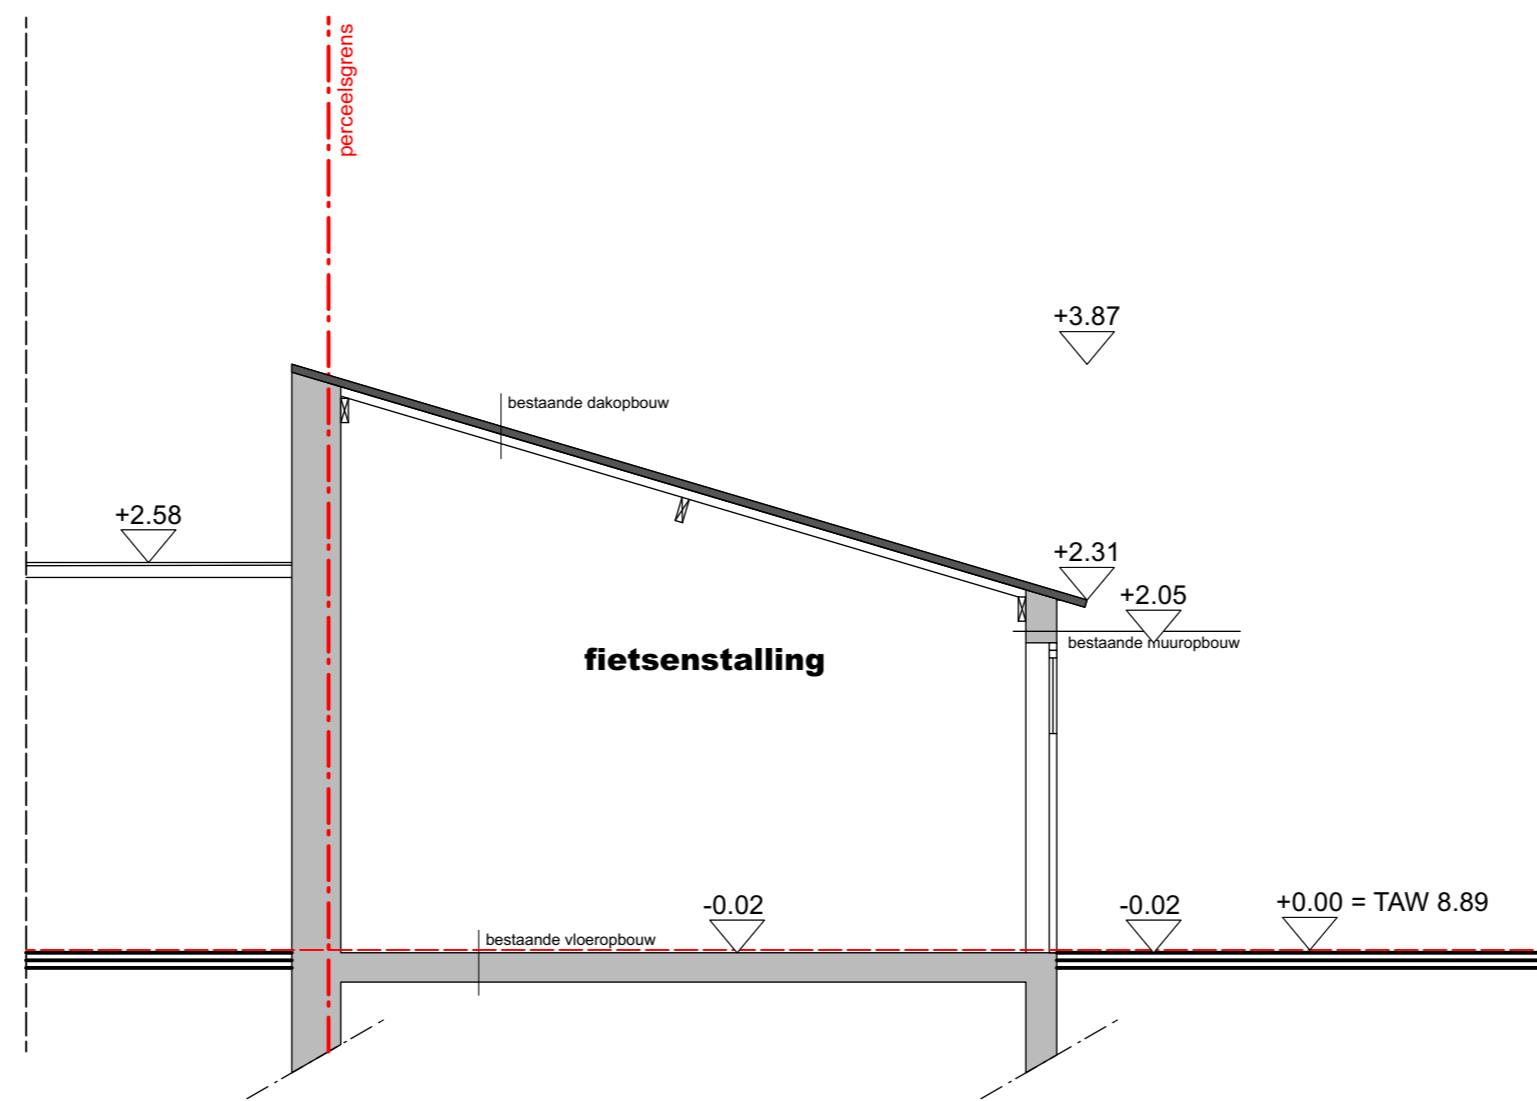

Schaal 1/50

**BA - SNEDE BB - BIJGEBOUW - Nieuwe Toestand**

|  |   |  |  |     |   |   |                                   |
|--|---|--|--|-----|---|---|-----------------------------------|
| <b>OPDRACHT</b><br>Verbouwing Ottergemsesteenweg 310-316 te Gent | <b>LIGGING</b><br>Ottergemsesteenweg 310-316<br>BE 9000 Gent<br>8afd.; sct. H; nr(s) 222S & 222W<br>lambert X; ; Y; | <b>BOUWHEER</b><br>Lovaco bv<br>Vertegenwoordiger: dhr. Lode Versele<br>Reinaertdreef 09<br>BE-9830 Sint-Martens-Latem<br>BTW BE0888.295.118 | <b>ARCHITECT</b><br>pi ARCHITECTen bv<br>Hendrik van Veldekesingel 150/125, BE3500 HASSELT<br>BTW BE 0894.816.090<br>www.piARCHITECTen.be (algemene voorwaarden) | ISM | Groep Jeroen Verreydt bvba<br>Hallaardreef 7, 2580 Beerzel<br>jeroen@jverreydt.be | <b>ALGEMEEN</b><br>dossiernr. 2523V<br>planversie: ba001<br>schaal: 1/50<br>datum: 2026.01.21 | noot: dit is geen uitvoeringsplan |
|--|---|--|--|-----|---|---|-----------------------------------|