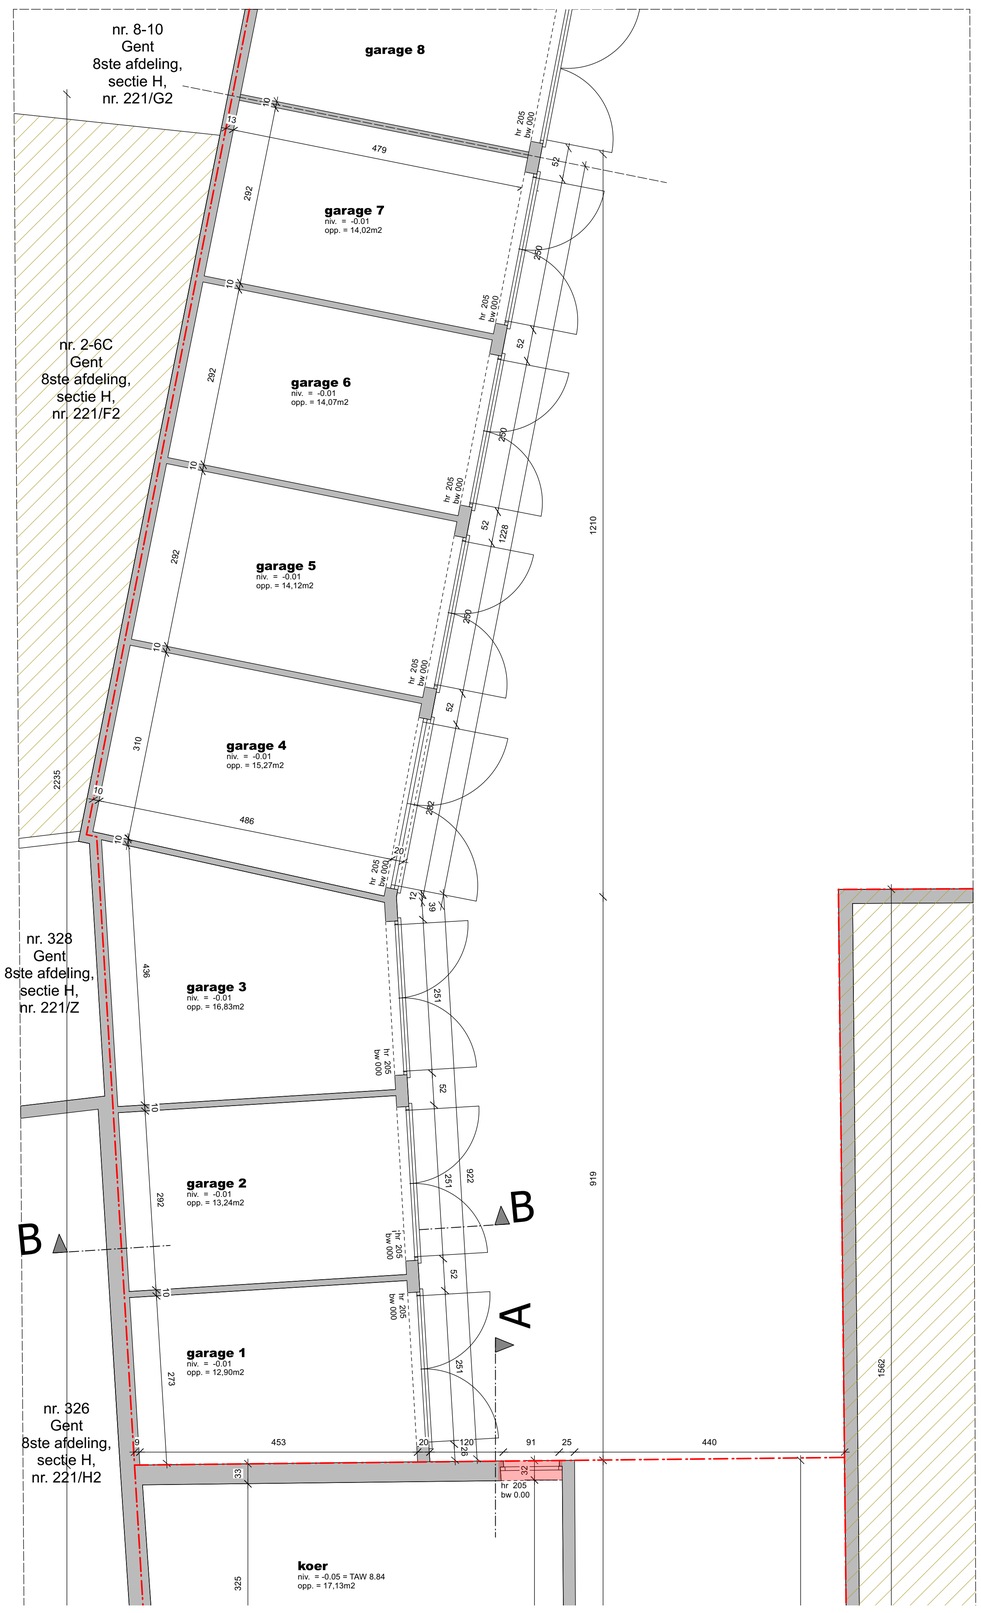

0 1 2 3 4 5m
Schaal 1/50

BA - GRONDPLAN BIJGEBOUW - Vergunde Toestand

OPDRACHT	Verbouwing Ottergemsesteenweg 310-316 te Gent	LIGGING	Ottergemsesteenweg 310-316 BE 9000 Gent 8afd.; sct. H; nr(s) 222S & 222W lambert X: ; Y:	BOUWHEER	Lovaco bv Vertegenwoordiger: dhr. Lode Versele Reinaertdreef 09 BE-9830 Sint-Martens-Latem BTW BE0888.295.118	ARCHITECT	pi ARCHITECTen bv Hendrik van Veldekesingel 150/125, BE3500 HASSELT BTW BE 0894.816.090 www.piARCHITECTen.be (algemene voorwaarden)	ISM Groep Jeroen Verreydt bvba Hallaardreef 7, 2580 Beerzel jeroen@jverreydt.be	ALGEMEEN	dossiernr. 2523V planversie: ba001 schaal: 1/50 datum: 2026.01.21

noot: dit is geen uitvoeringsplan