




DOORSNEDDE 11

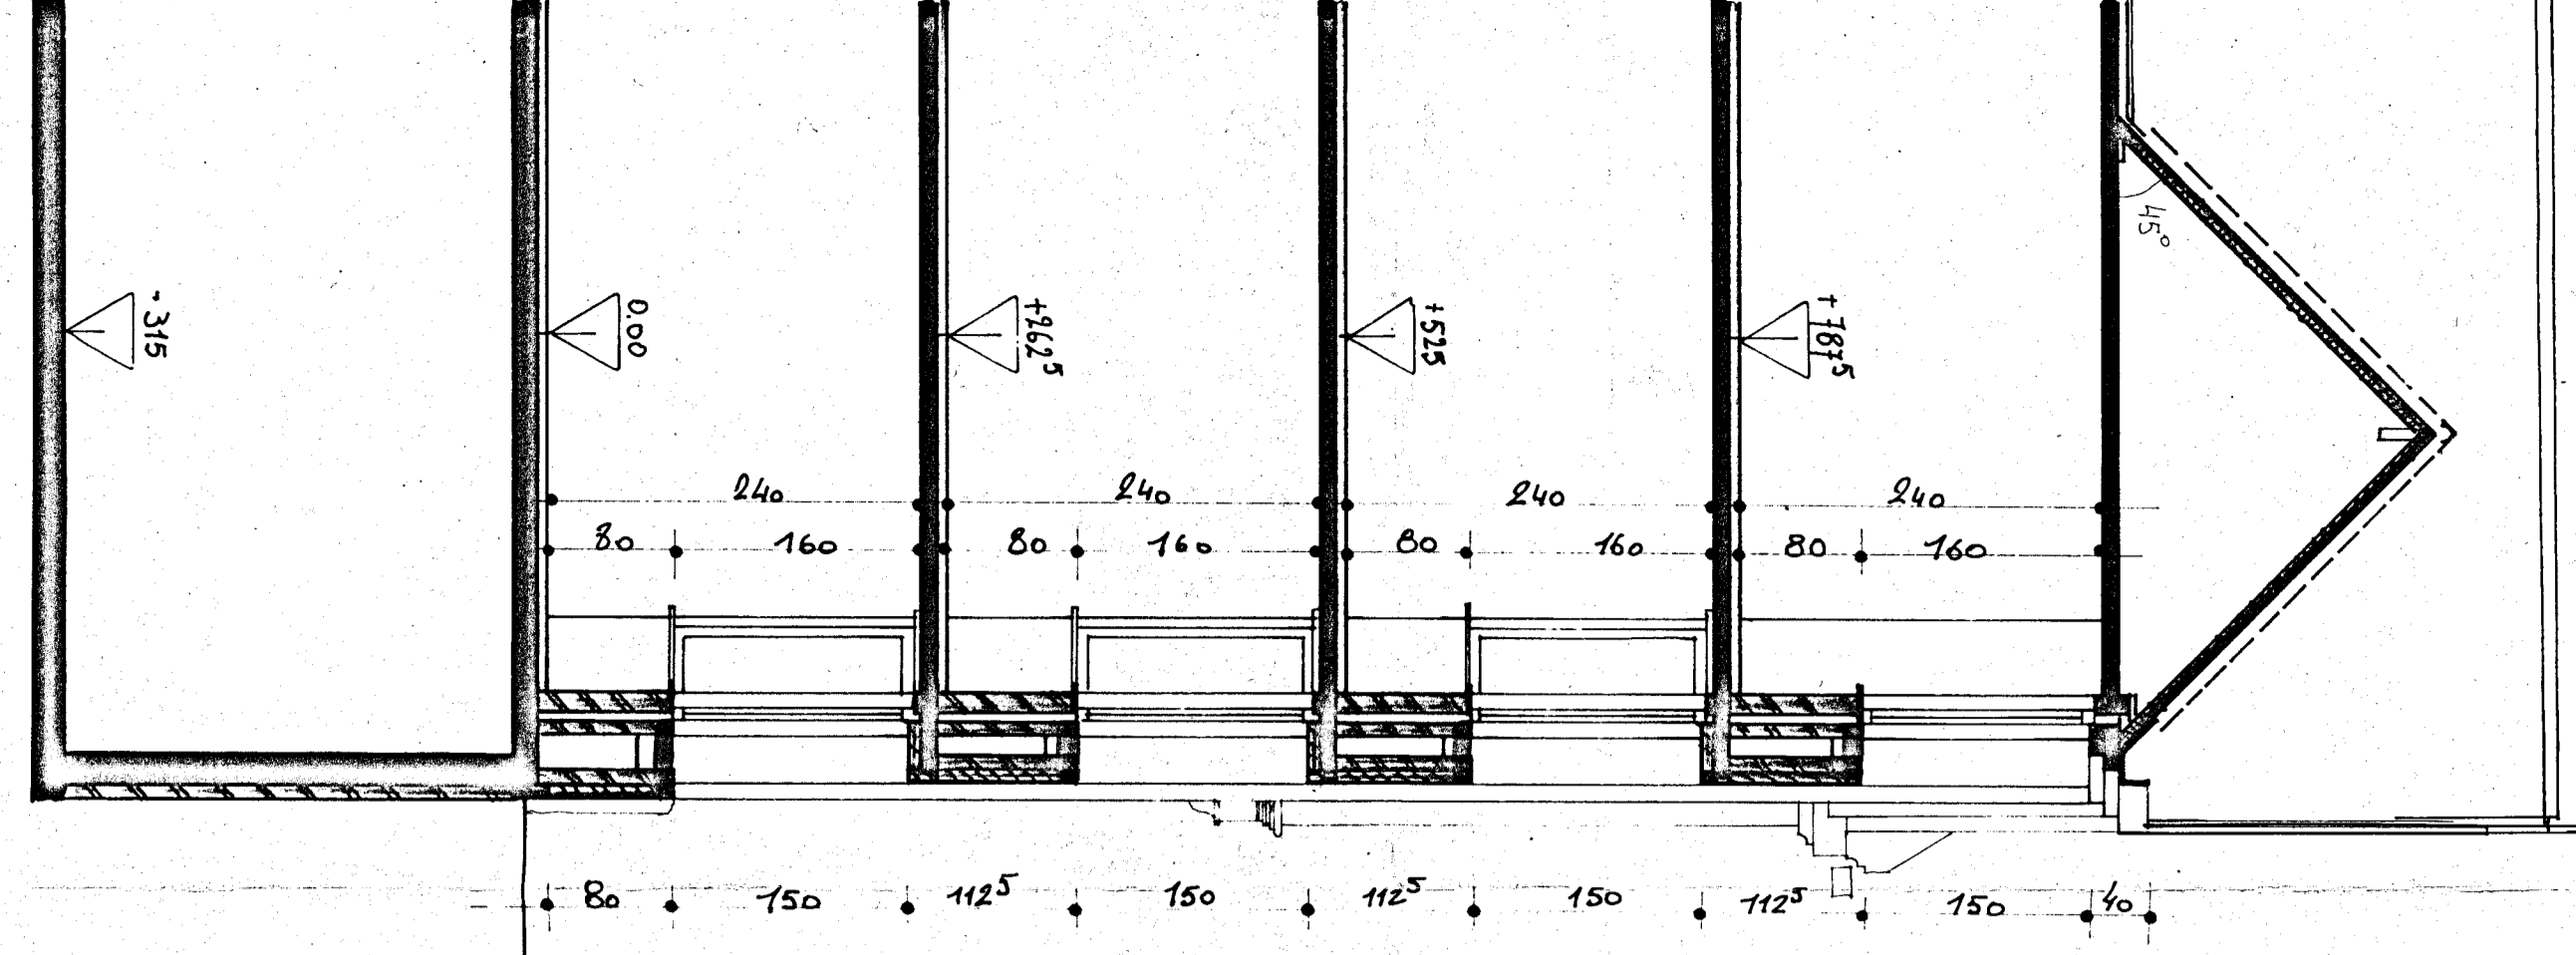



DOORSNEDDE 5

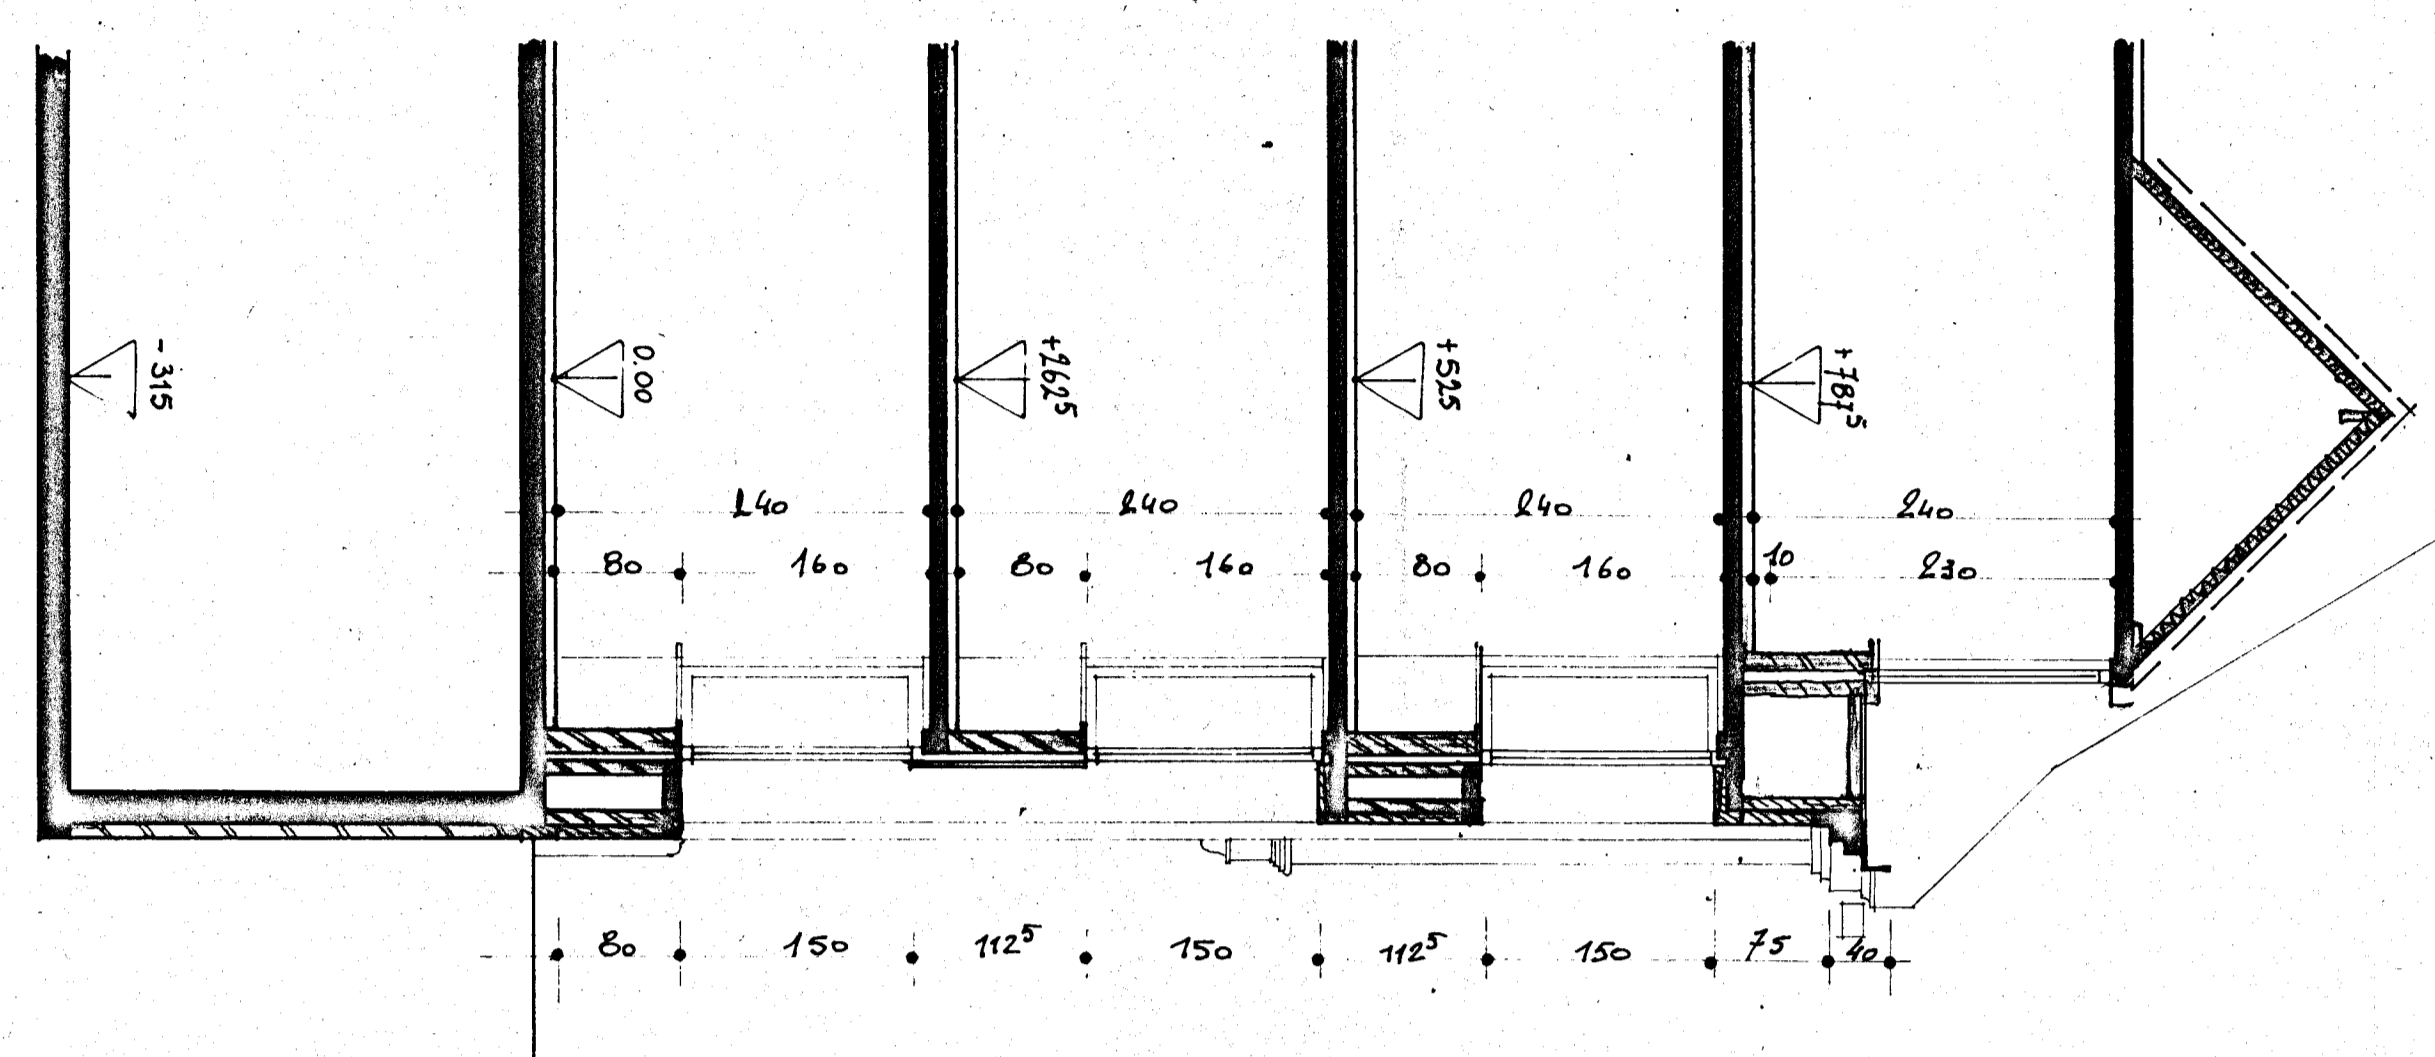


DOORSNEDDE 6

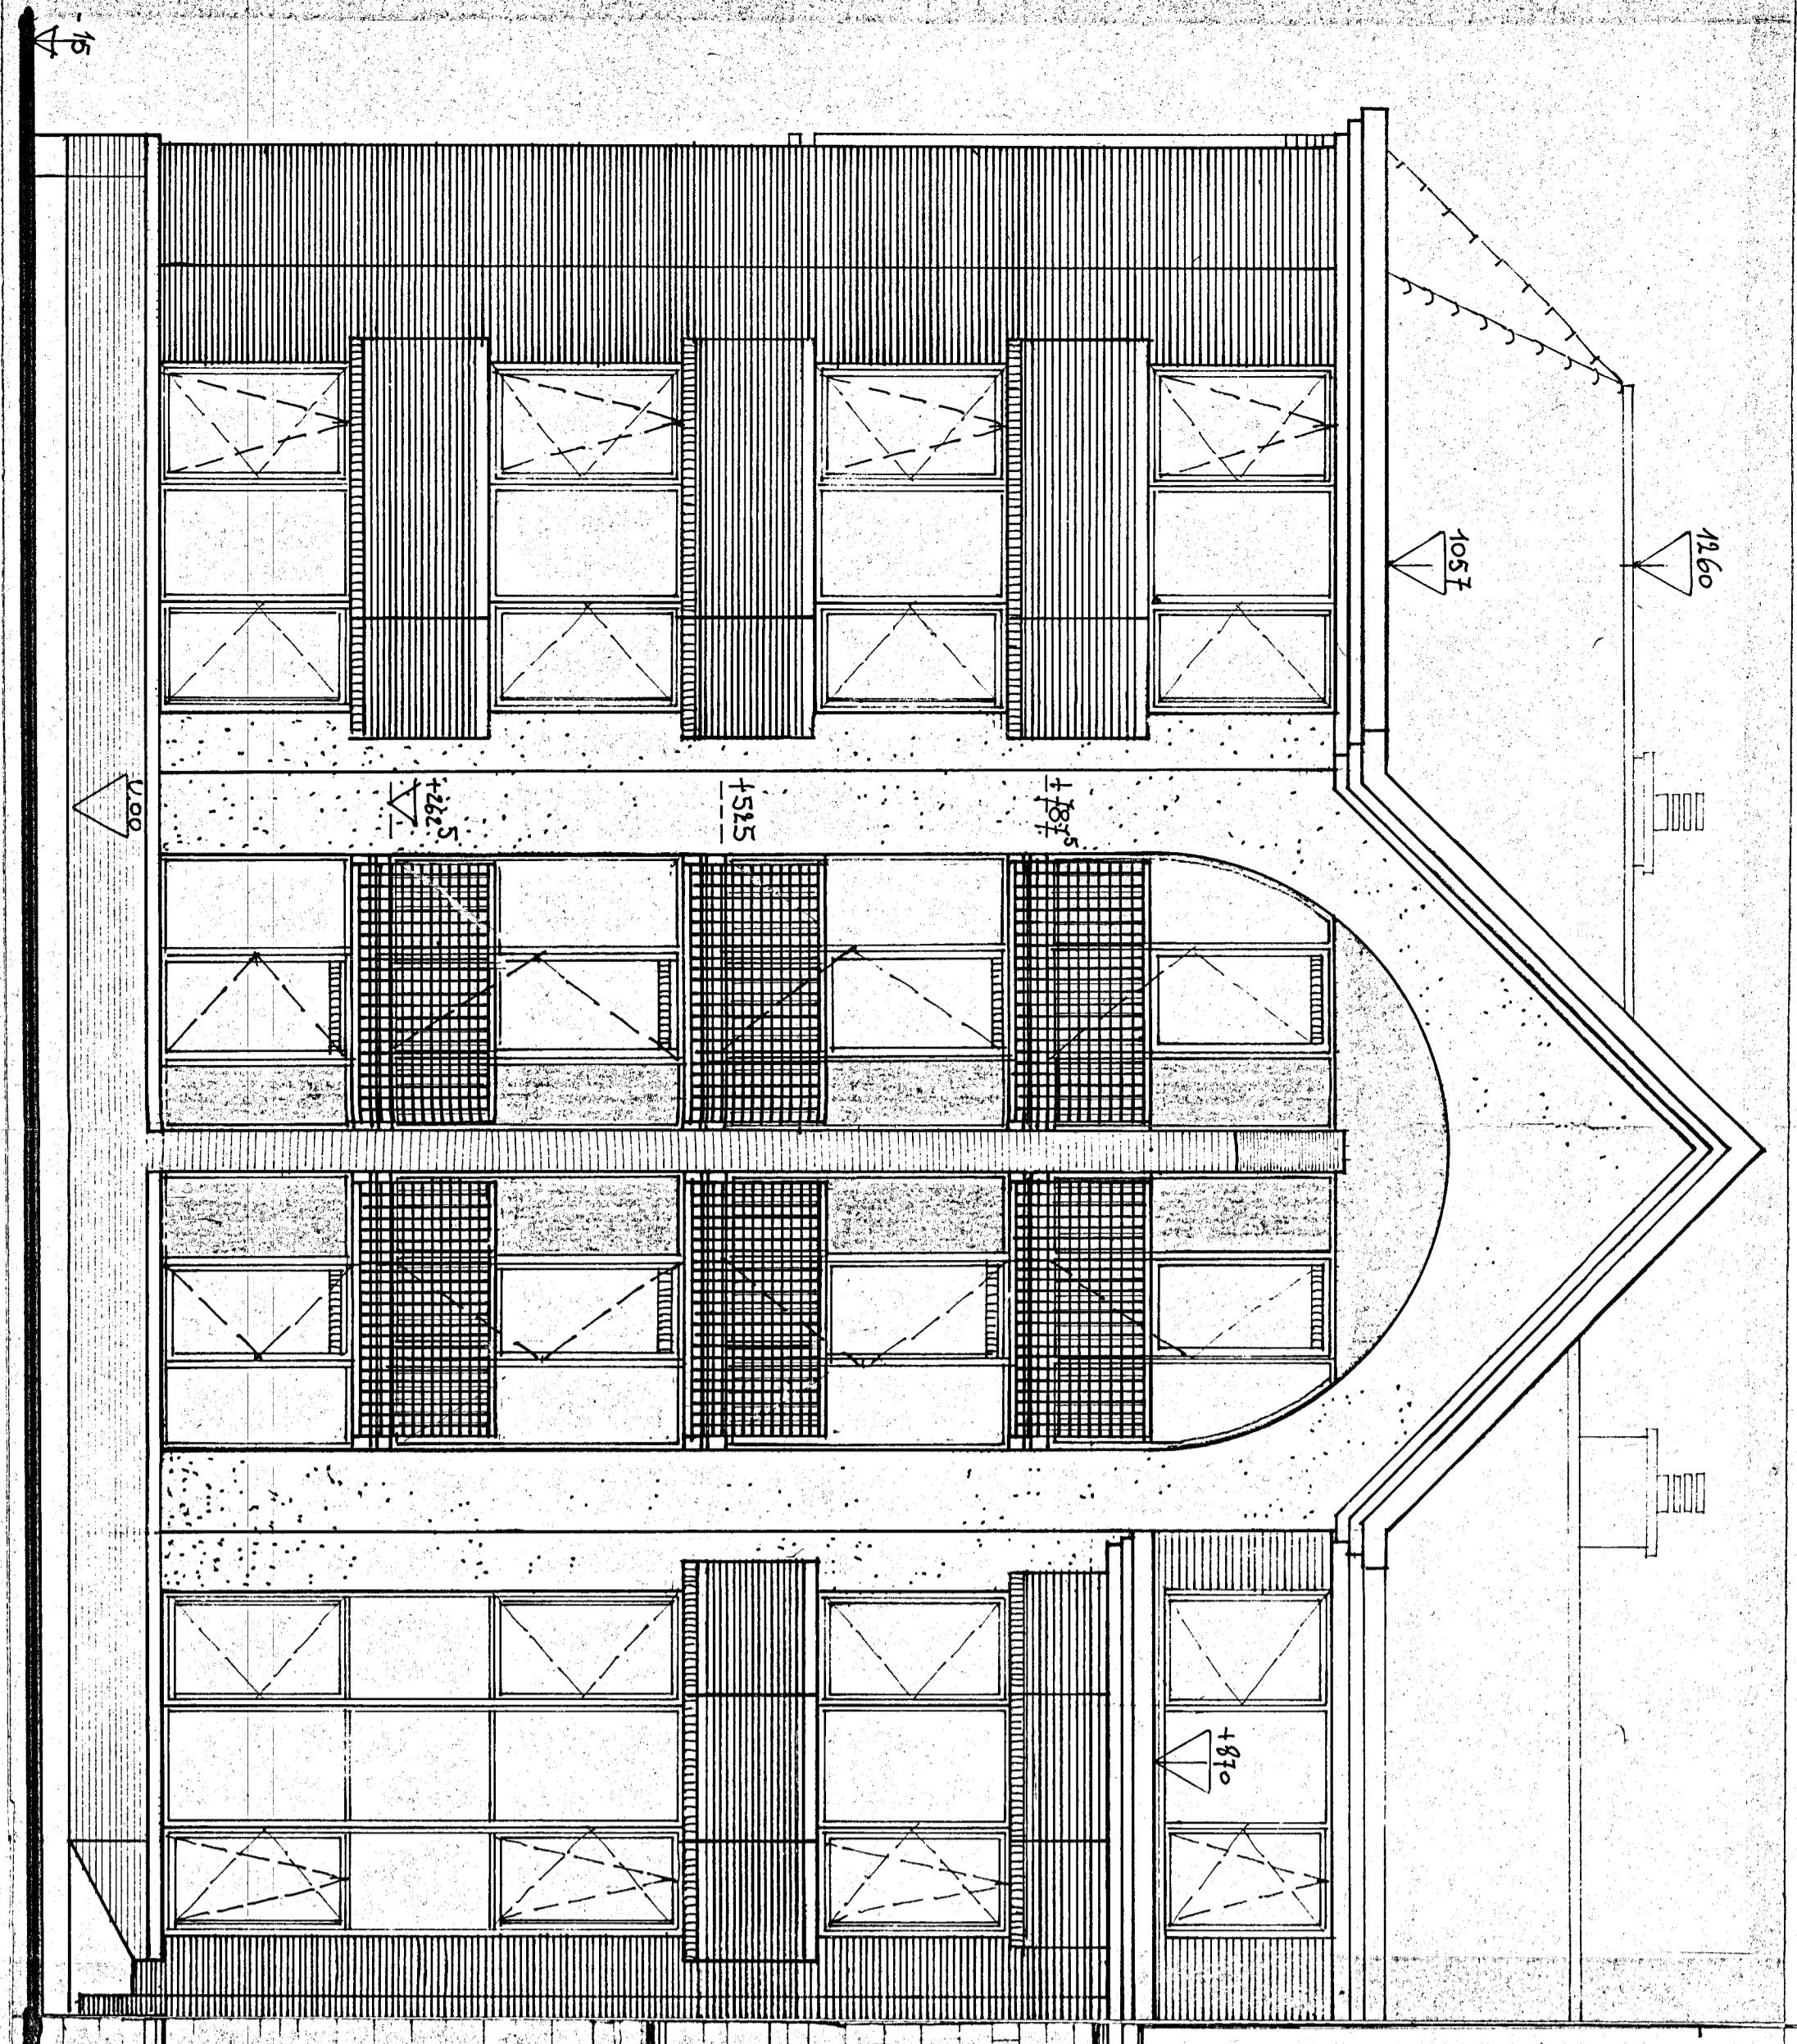

GEVEL : LANGESTEENSTRAAT

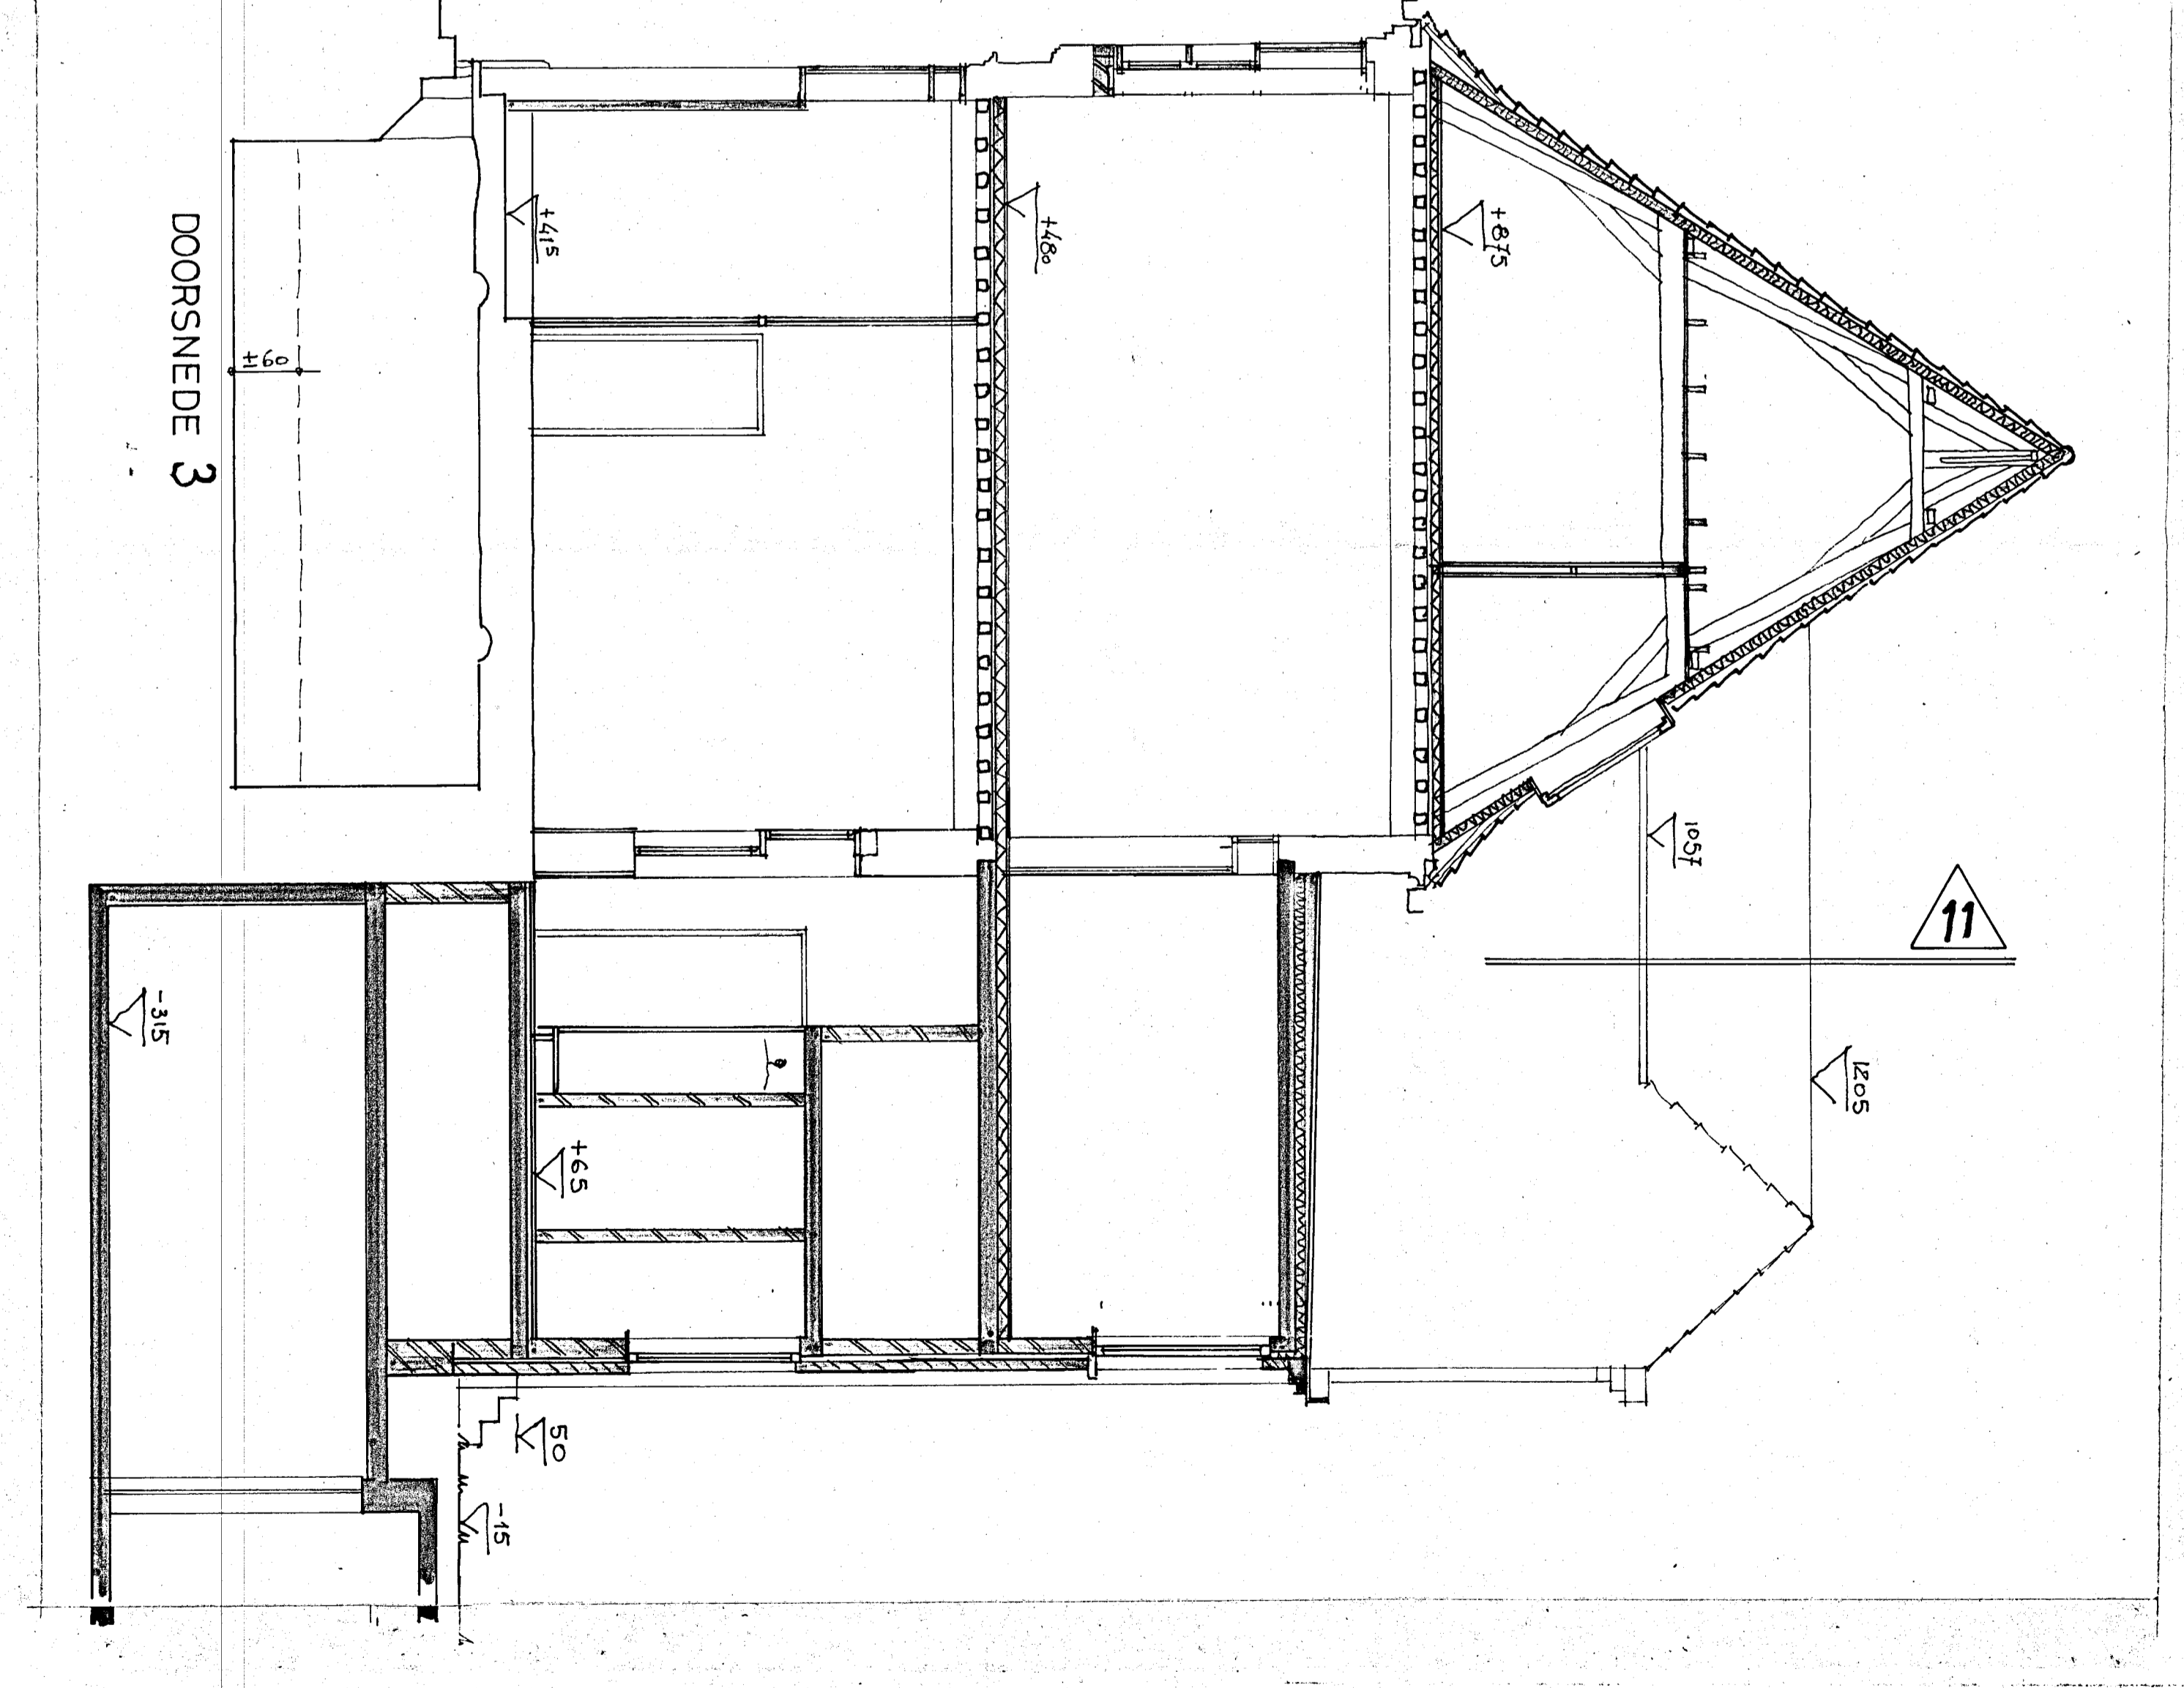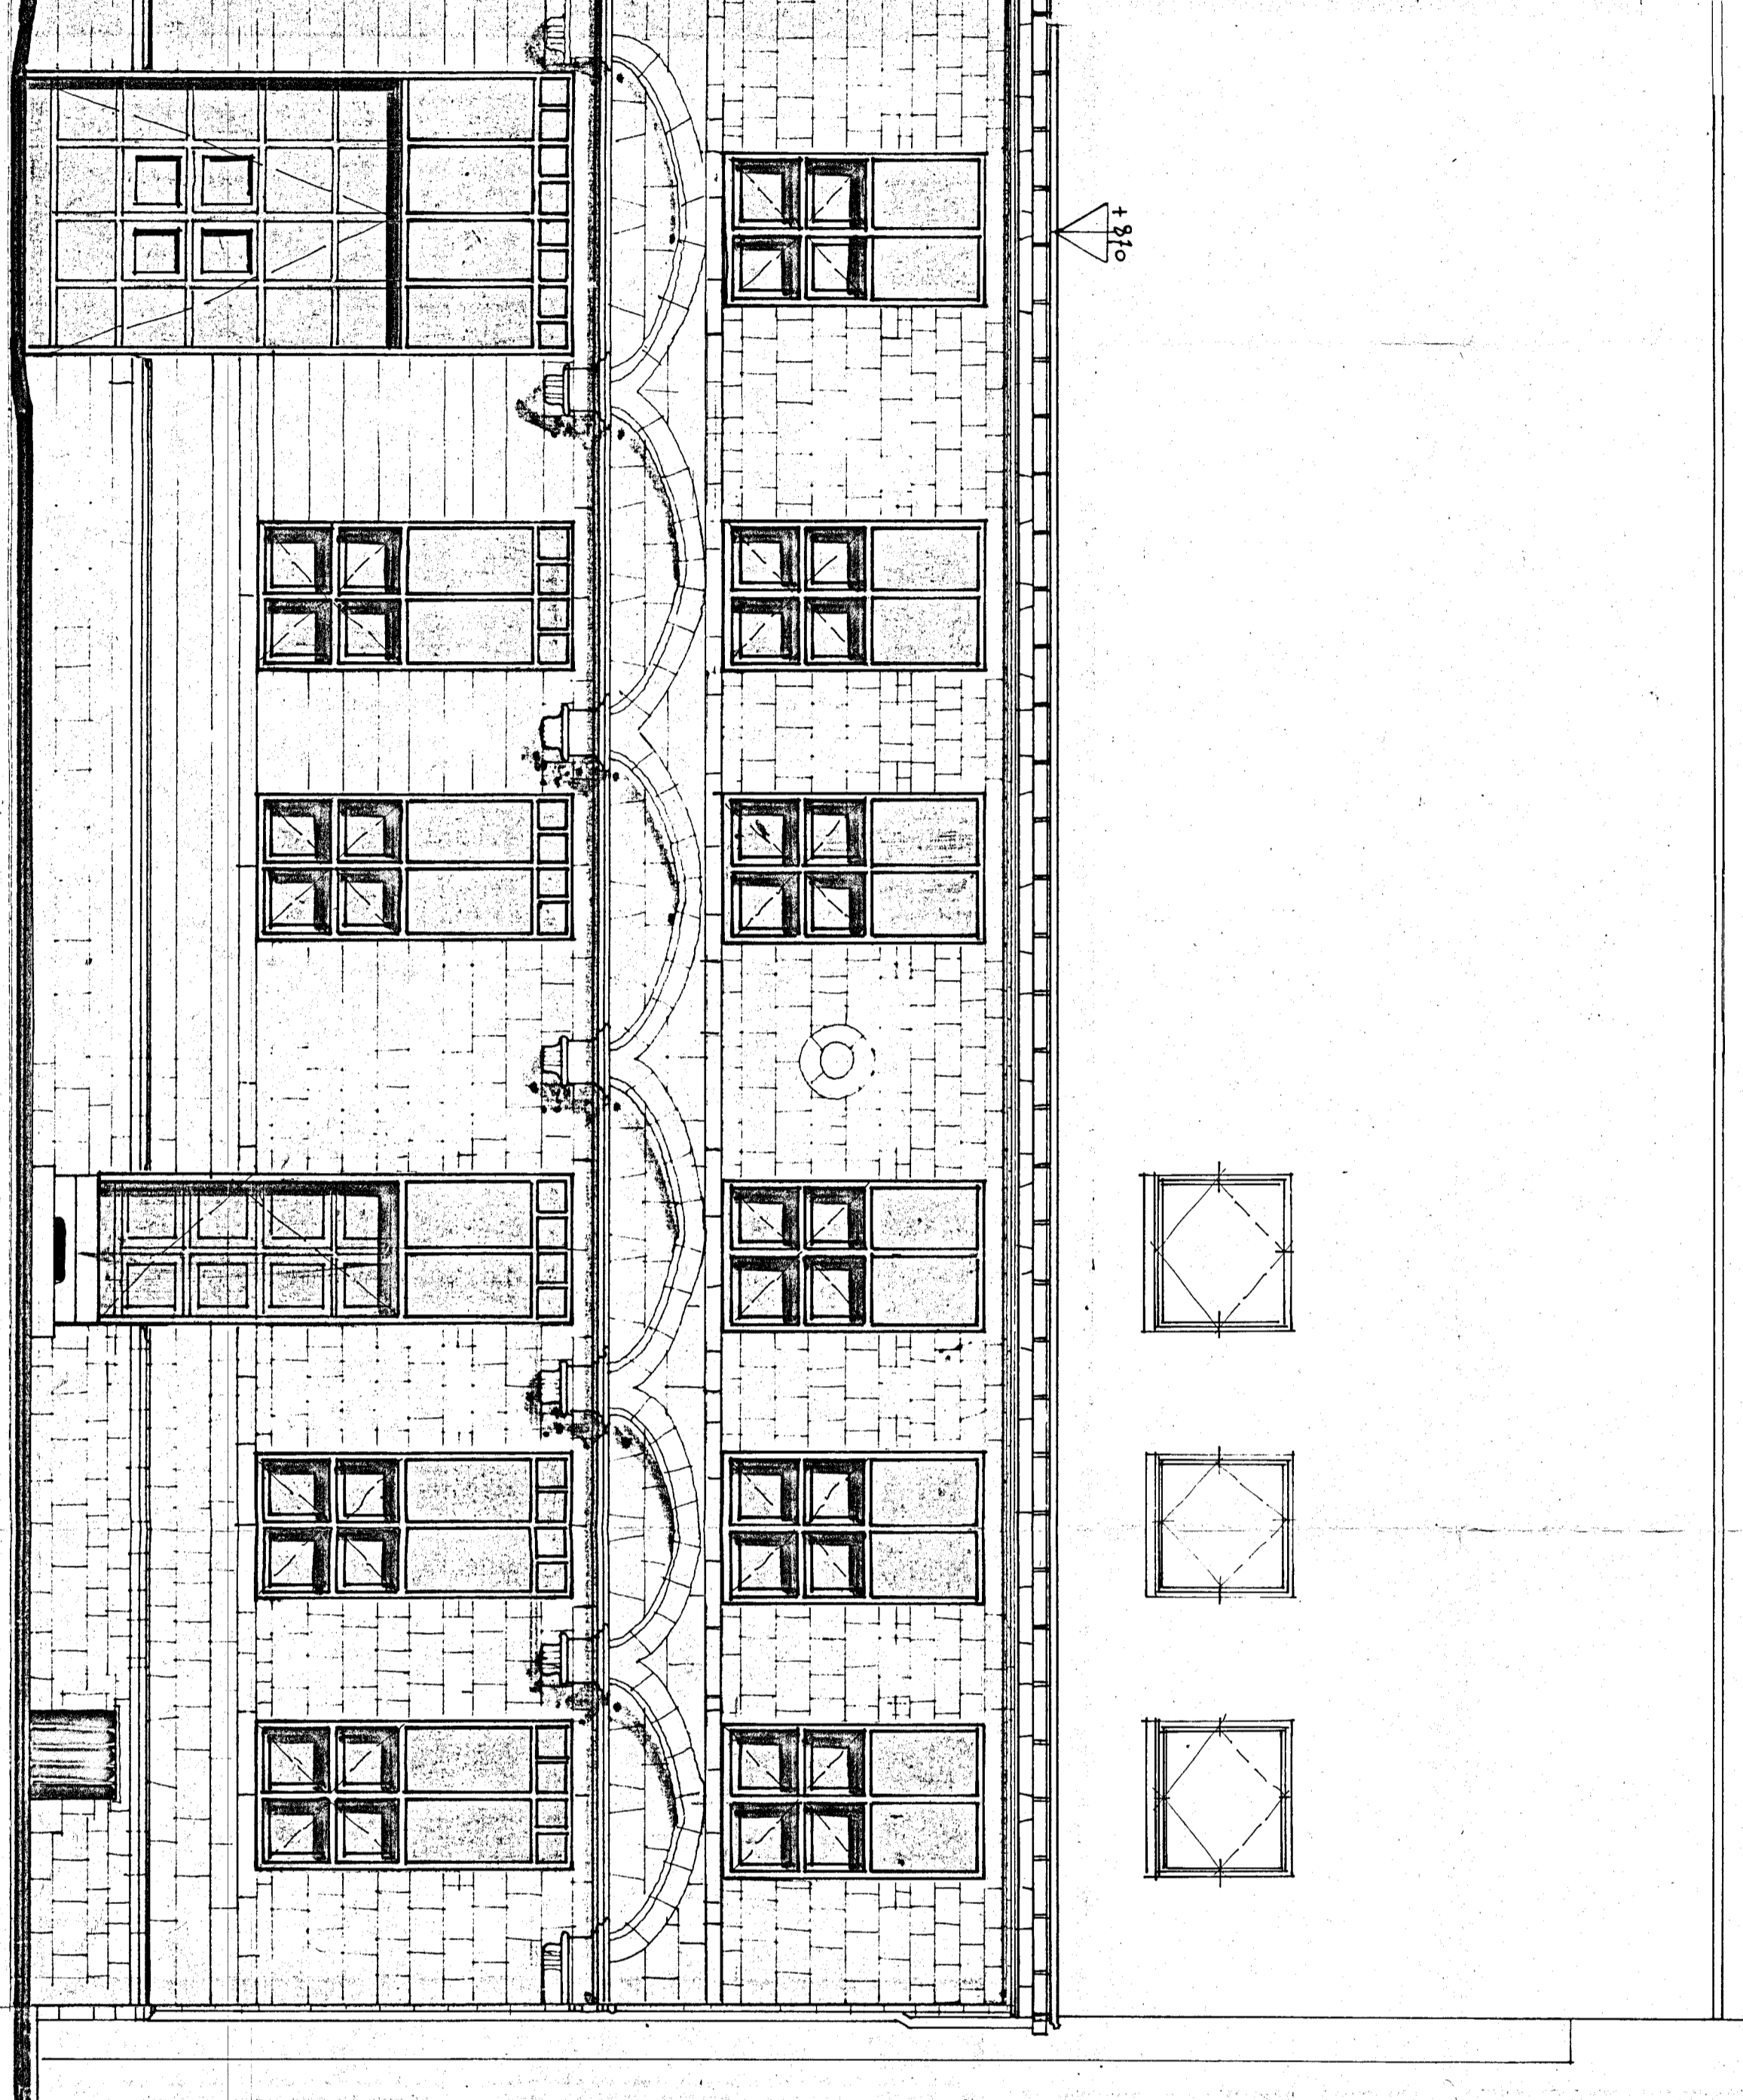

DOORSNEDDE 3

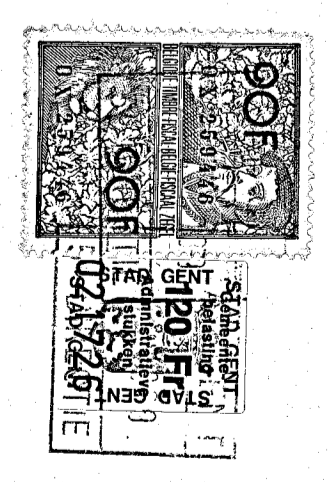

Van Overbeke
A. VAN OVERBEKE
Gedeponeerd onder de voorwaarde
van ons bevel van handte.
Gent, 22 JUNI 1998

GEVELMATERIALEN
Nieuwbouw:
Dak: Rode Dakpan
Gevels: Honingnet cementsteen (Donker en Licht)
Schrijfwerk: Hout Kerst
Pijler: Arduin
T.P.: Rijnvoegen, Geblauw
Schrijfwerk: Hout, Geschilderd
Dak: Rode Dakpan

890610

architectenburo A & S bvba
Buro voor architectuur en stedenbouw
Fr. Lauersteijn 45, 9000 GENT - Tel. 091/25 95 51

ONTWERP: PROJEKT: PETERSHOL
22 APP.: NIEUWBOUW
BUREEL.: VERNIEUWBOUW

BOUWHEER: NV GENTSE MAATSCHAPPIJ
VOOR DE HUISVESTING
ST Vincentiusplein - 2
9000 GENT

PLAN: ZONE D GEW. BOUWANVRAAG
GEVEL: LANGESTEENSTRAAT
DOORSNEDDE 3, 5, 6

GEVELNO.	8511332
SOORT	1/50
PLANNO.	03.08D
DATE	1998
SCALE	1/50
NO.	8511332