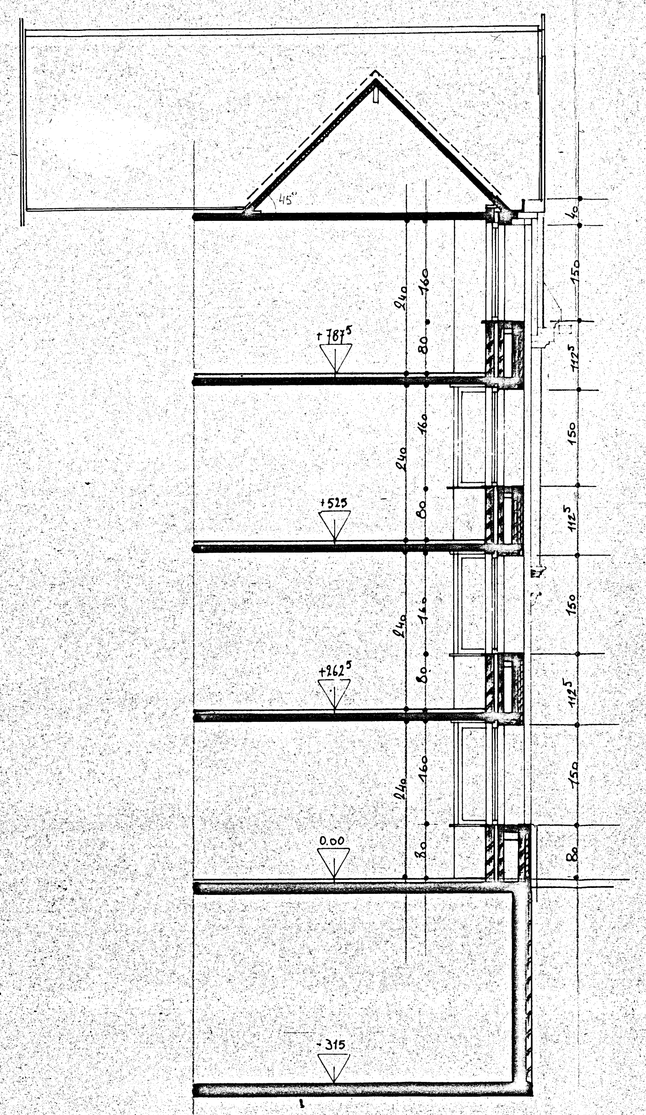

DOORSNEDE 5

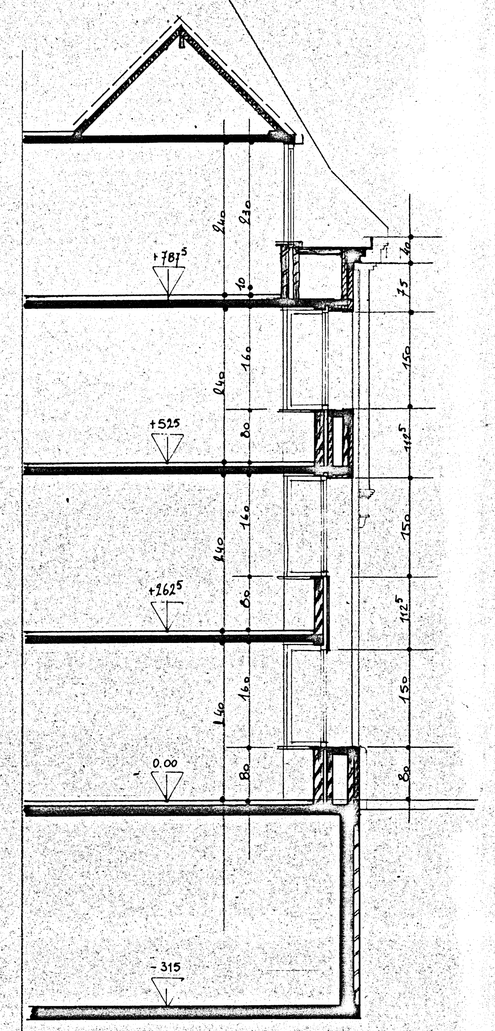

DOORSNEDE 6

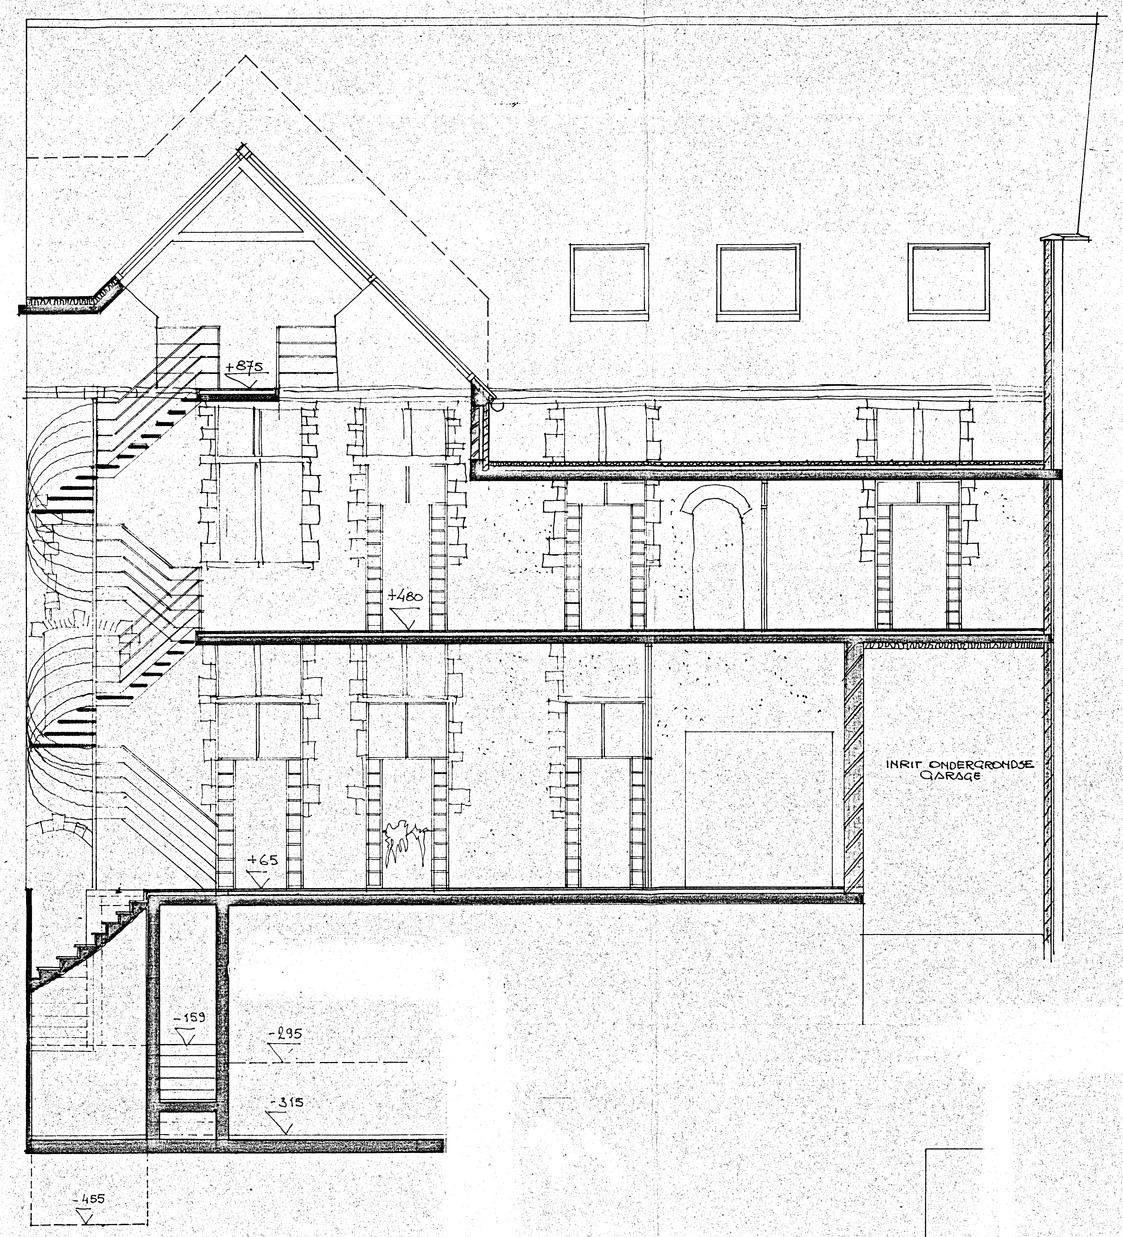

DOORSNEDE 11

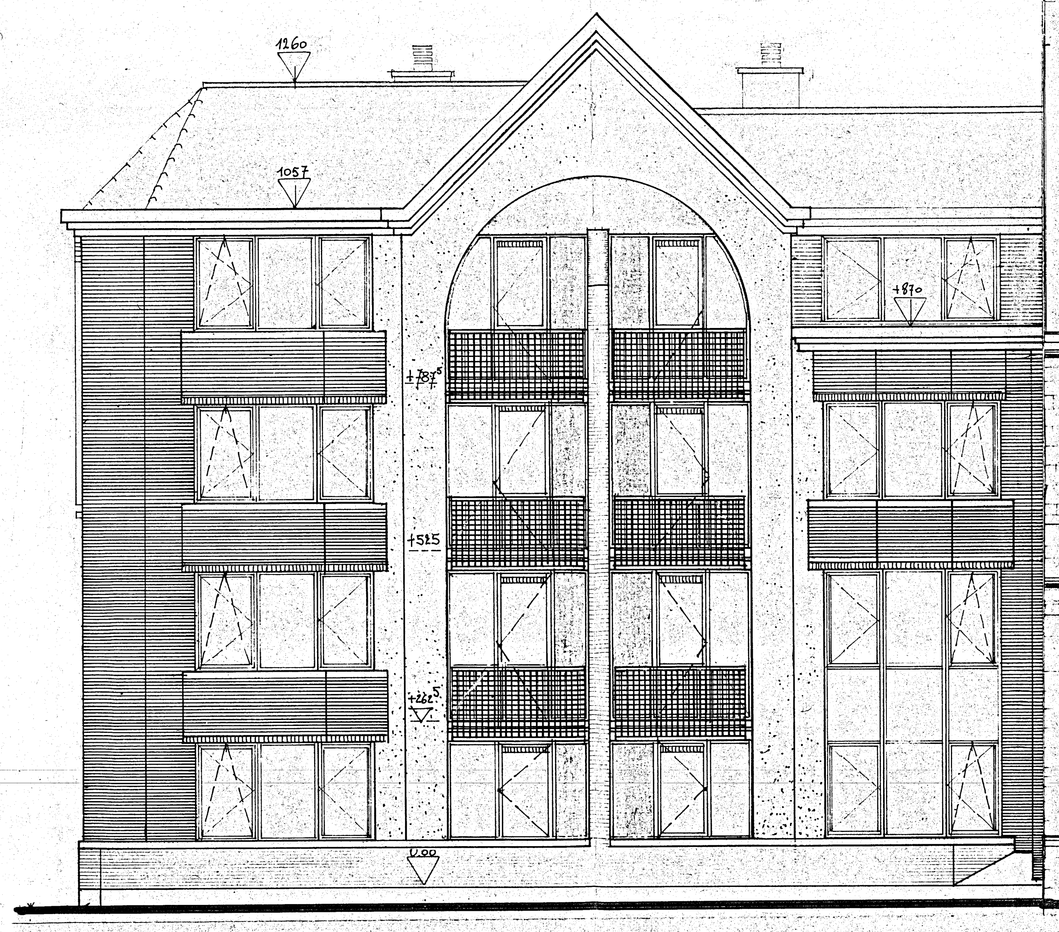

GEVEL LANGESTEENSTRAAT

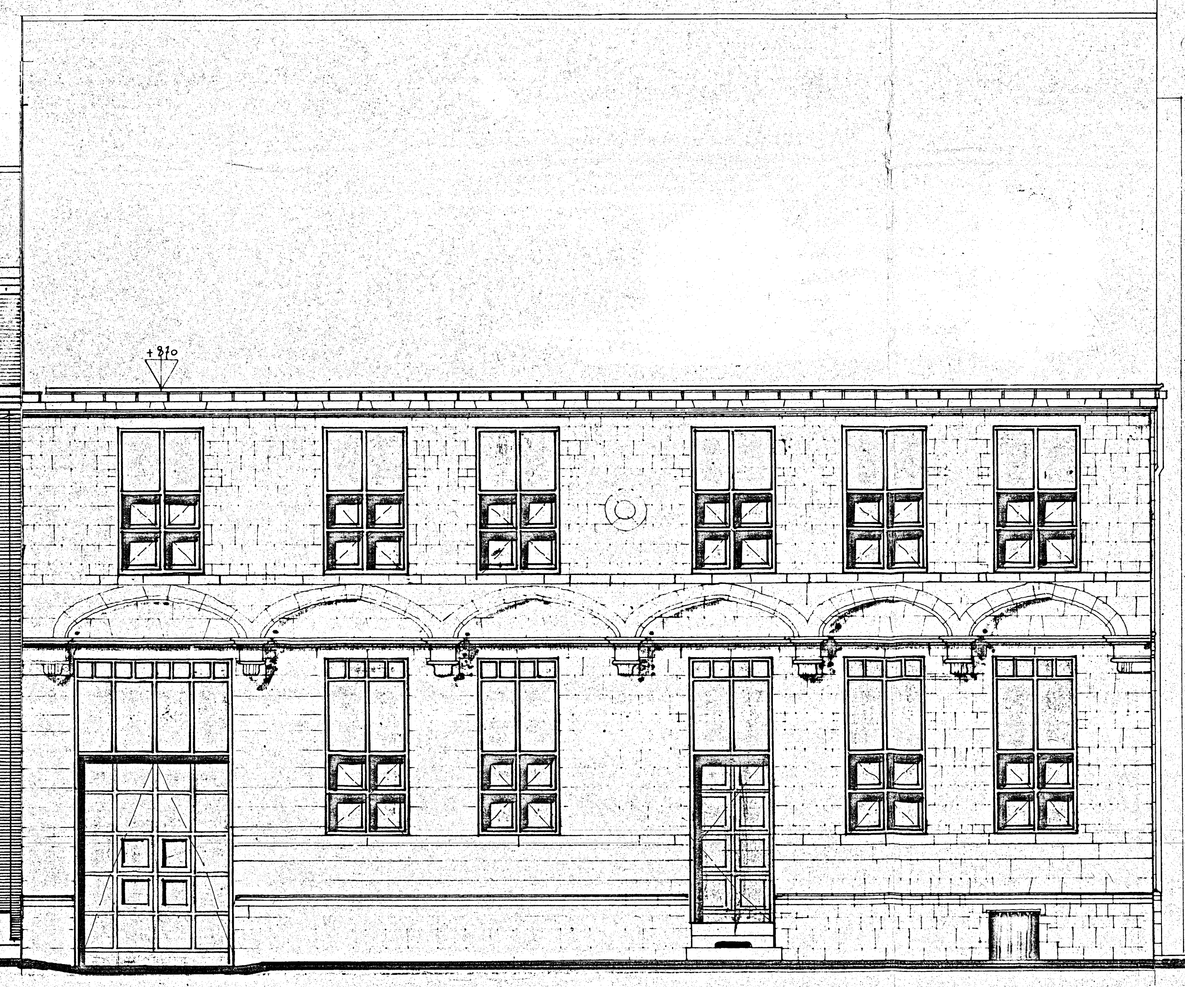

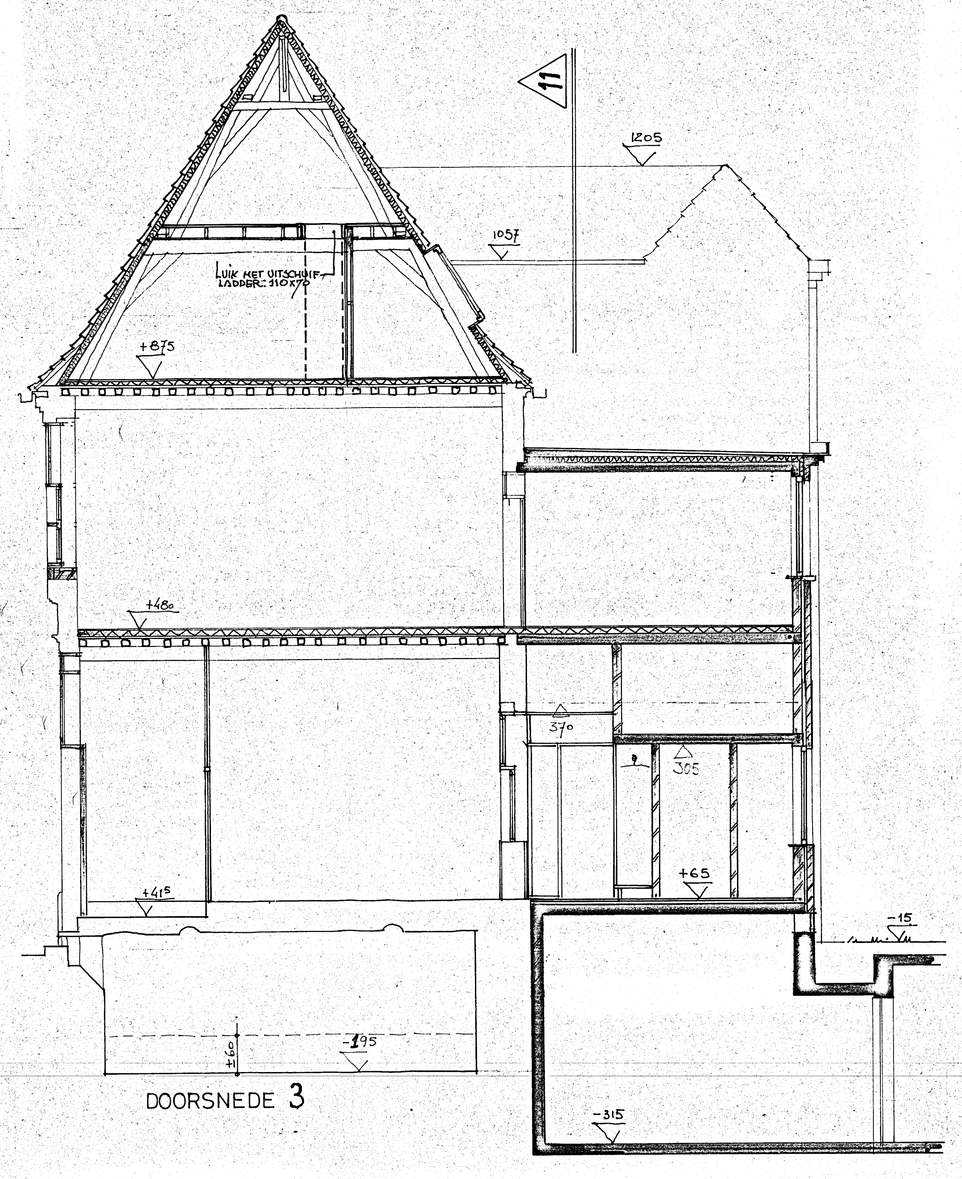

DOORSNEDE 3

GEVELMATERIALEN

NIEUWBOUW:

DAK: RODE DAKPAN
GEVELS: HANDVORM GEVELSTEEN (DONKER en BLEEK)
SCHRIJNWERK: HOUT
KROONLIJST: WITTE BETON
PLINT: ARDOIN

TE RENOVEREN GEBOUW
SCHRIJNWERK: HOUT GESCHILDERD
GEPLISTERDE DELEN
DAK: RODE DAKPAN

architektenburo A & S b.v.b.a.
buro voor architektuur en stedebouw
Fr. Laurentplein 45, 9000 GENT - Tel. 091/25 95 51

architekten:
I. VANNEUVILLE
A. VAN OVERBEKE

ONTWERP: PROJEKT: PATERSHOL
22 APP.: NIEUWBOUW
RENOVATIE "ABTSWONING"

DE ARCHITEKT
A. VAN OVERBEKE

BOUWHEER: N.V. GENTSE MAATSCHAPPIJ
VOOR DE HUISVESTING
ST. Vincentiusplein - 2
9000 GENT

DE BOUWHEER

PLAN: UITVOERINGSDOSSIER
GEVEL LANGESTEENSTRAAT
DOORSNEDE 3. 5. 6.

04.08 D

SCHAAL 1/50

GETEKEND: 14-9-90
GEWUZIGD:

DOSSIER 8511332 B