architektenbureau A & S bvba
Bureau voor architectuur en stedebouw
F.r Laurentplein 45, 9000 GENT - Tel 091/25 95 51
architecten:
I. VANHEUVELE
A. VAN OVERBEKE

ONTWERP: PROJEKT: PATERSHOL
22 APP. NIEUWBOUW
RENOVATIE + ABTSWONING

DE ARCHITECT

A. VAN OVERBEKE

BOUWHEER: NV GENTSE MAATSCHAPPIJ
VOOR DE HUISVESTING
St. Vincentiusplein - 2
9000 GENT

DE BOUWHEER

PLAN: UITVOERINGSPLANNEN
GEVELDOORSNEDEN 7.8.9.10
ZIJGEVEL DRONGENHOF

SCHAAL 1/50

04.10 D

GETEKEND 14-9-90
GEWIJZIGD

DOSSIER **8511332 A**

ZIJGEVEL DRONGENHOF

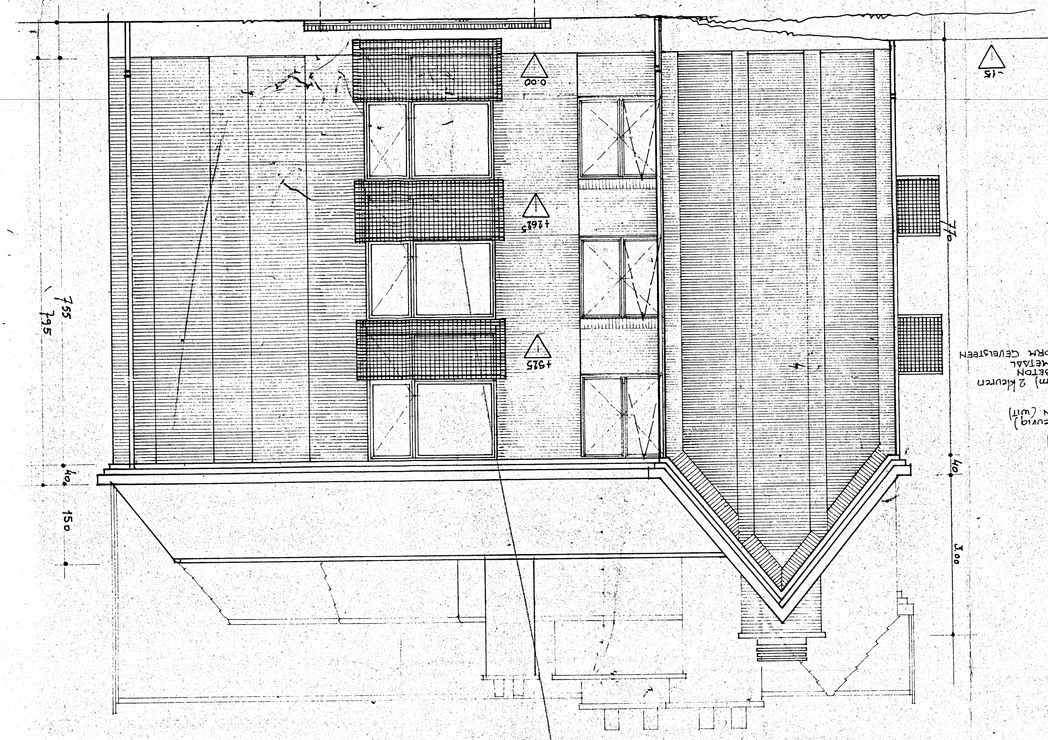

GEVELMATERIALEN
HOOFDMUUR: BETONSTEEN (uit)
SCHRIJNWERK: HOUT
GOOT: HOUT
GEBOEL: PANNENHUT (betonsoorten) & kleuren
FUNDERING: METSAB
DORPELWERK: TERRAZZO WITTE BETON
TUIMEN: ASCHIN en MONDWERK GELIJKSTEEN

DOORSNEDE 10

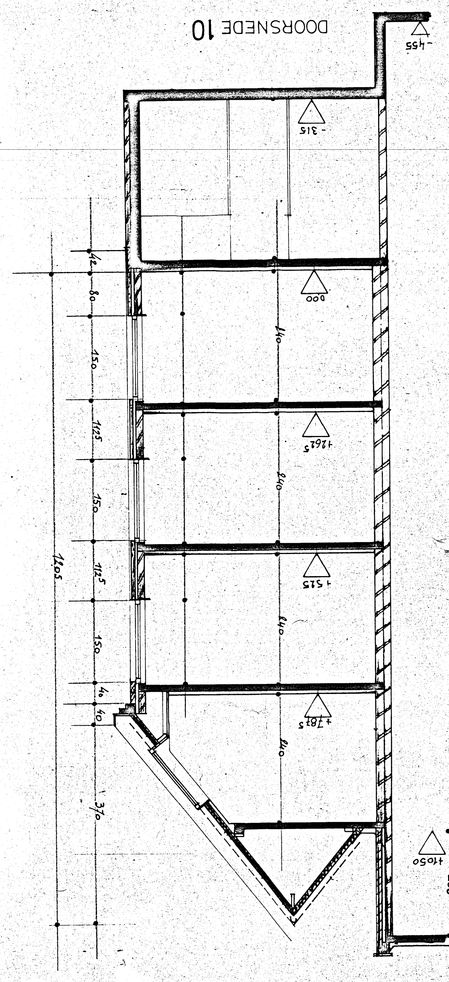

DOORSNEDE 9

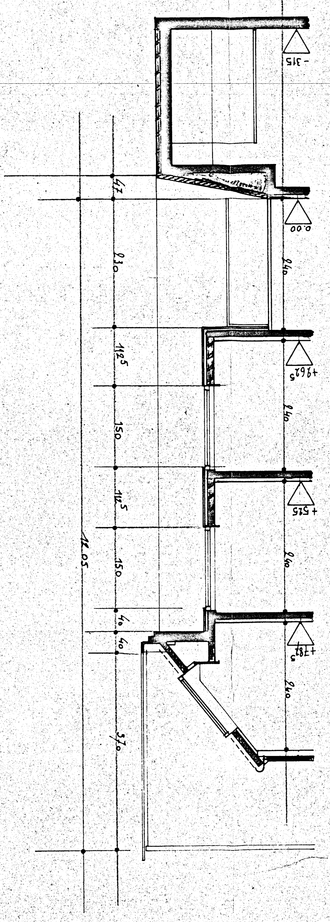

DOORSNEDE 8

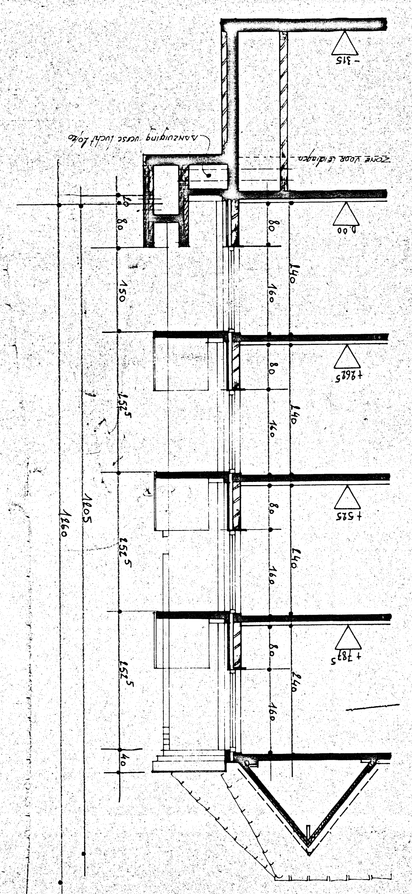
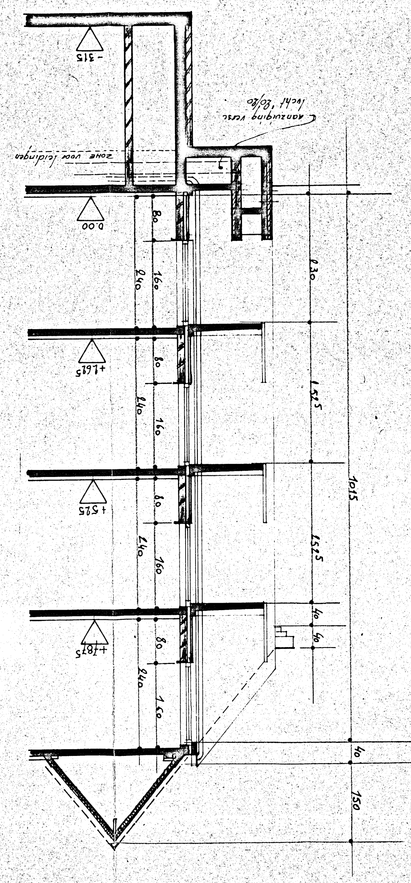
DOORSNEDE 7