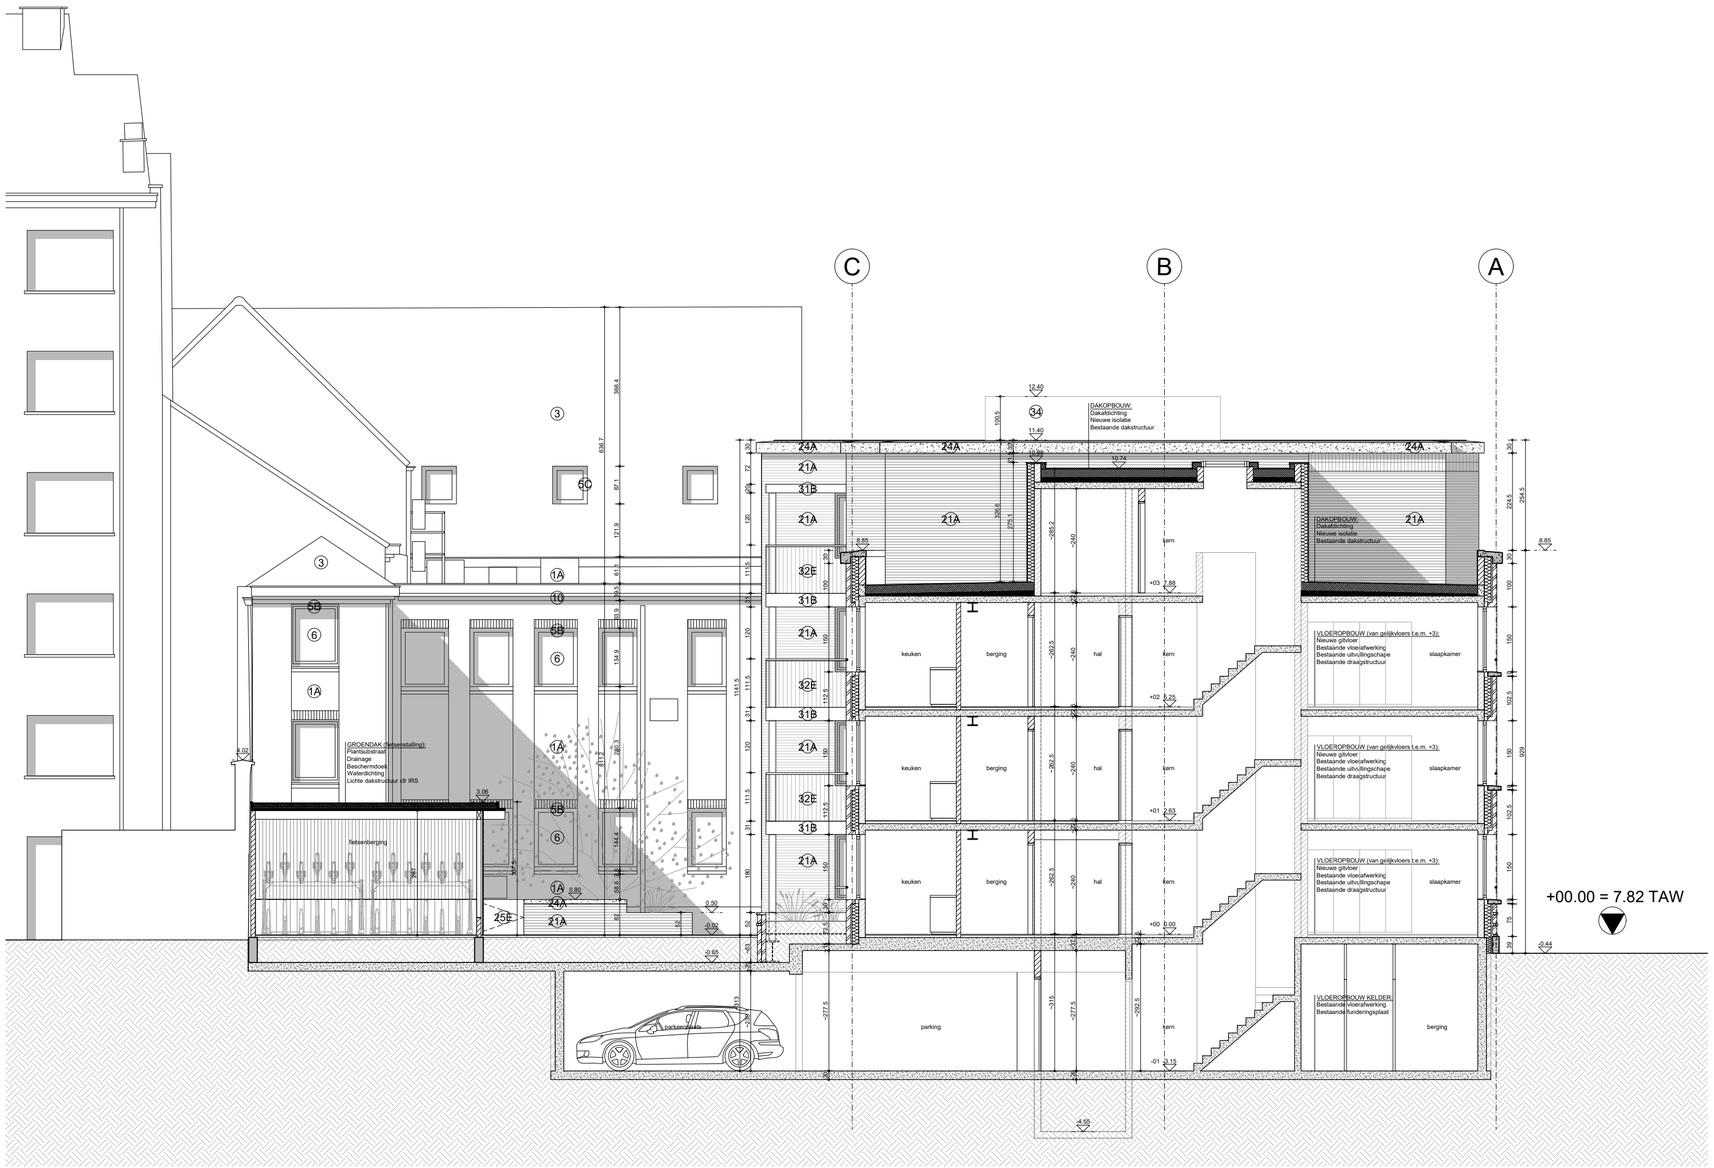

ZIE BIJZONDERE VOORWAARDE(N)

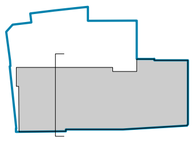

Patershol - Drongenhof 19-61
Snede 2 nieuw

1/100

POLO.

DOSSIER	DATUM	PLAN	INDEX
PHG24	18 12 2025	S_N_02	----