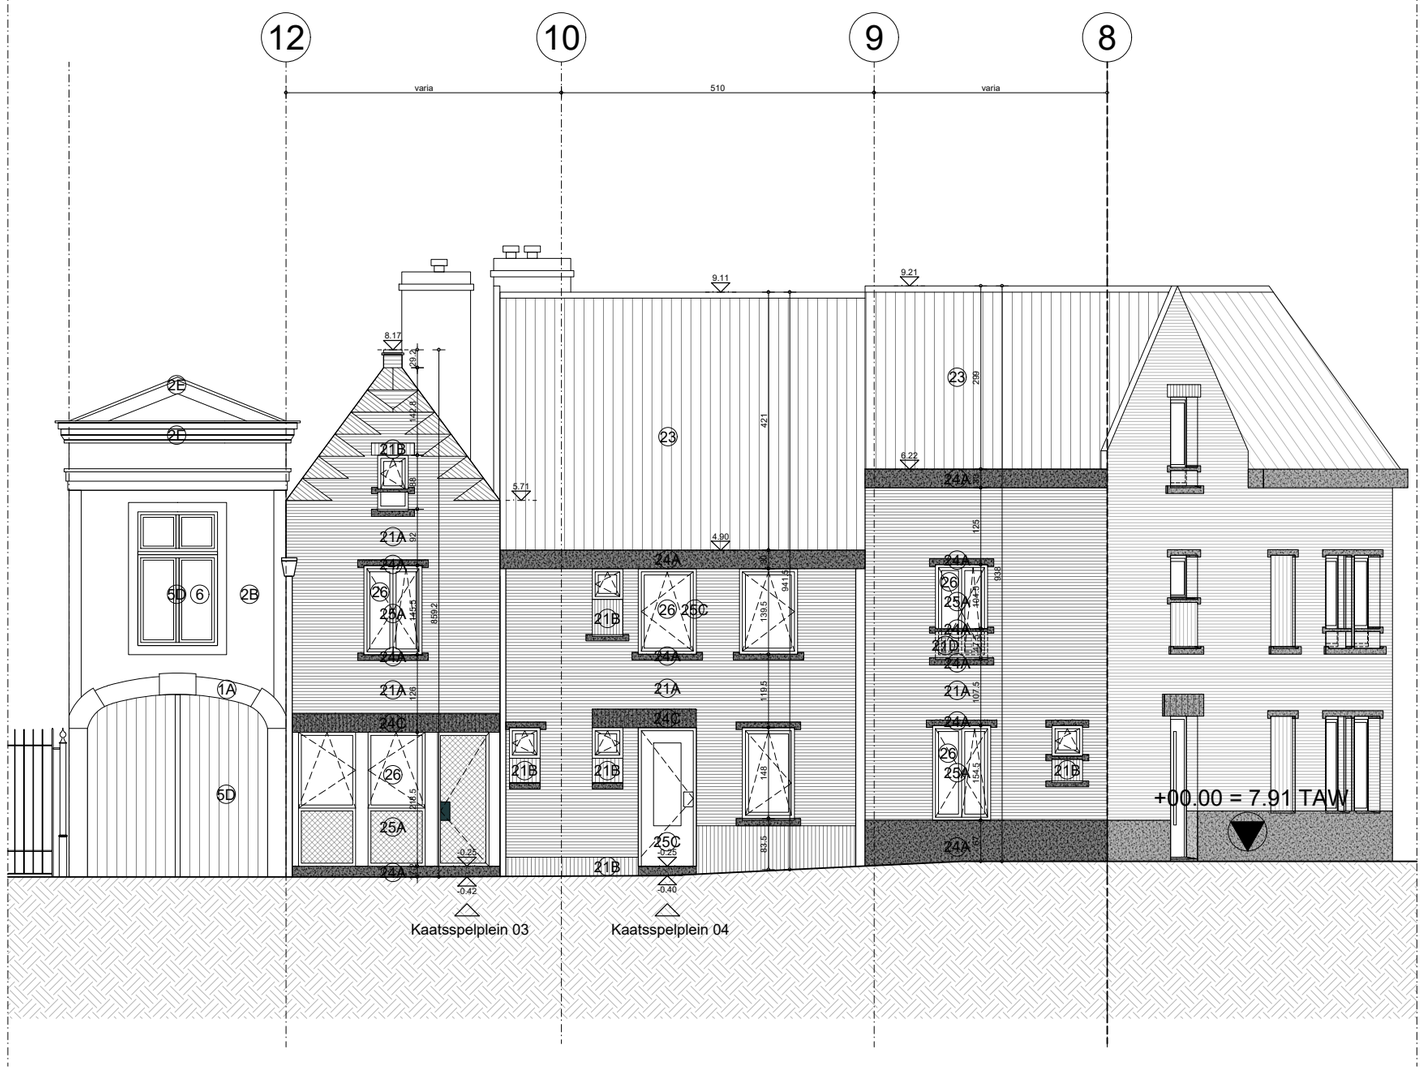

ZIE BIJZONDERE VOORWAARDE(N)

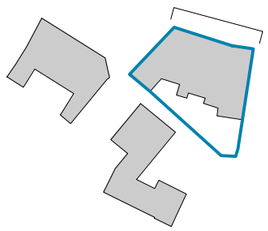

Patershol - Kaatsspelplein
Gevel Kaatspelplein nieuw

1/100

POLO.

DOSSIER	DATUM	PLAN	INDEX
PHG24	02 02 2026	G_N_01	----