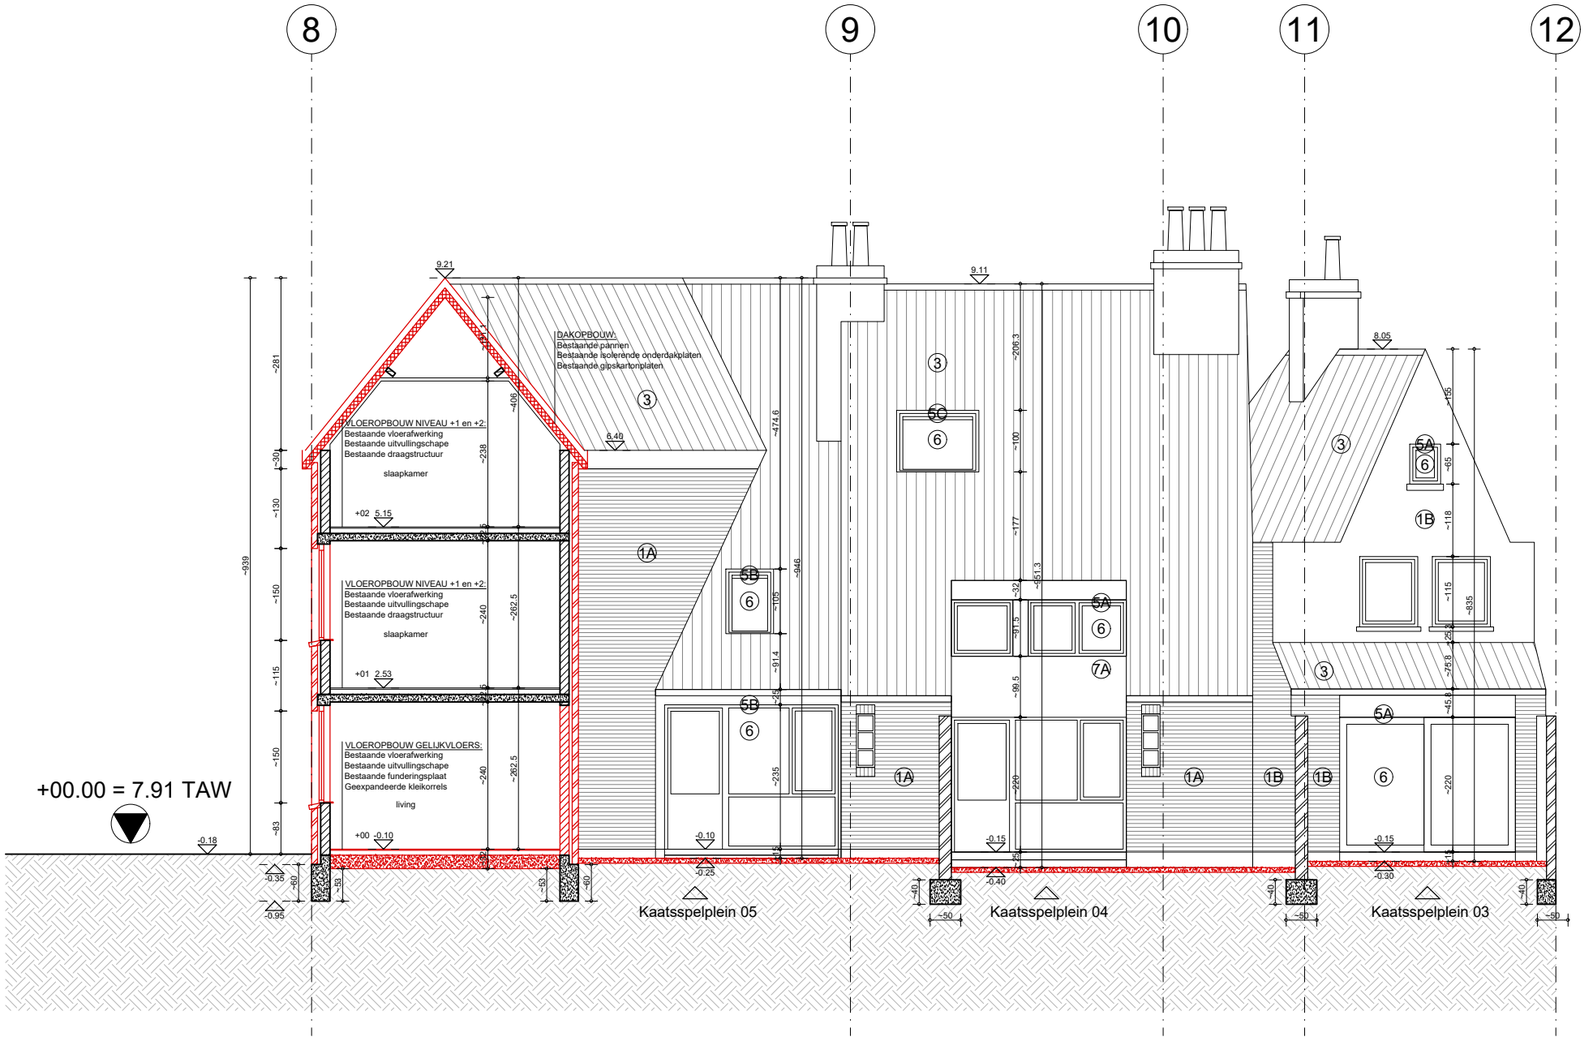

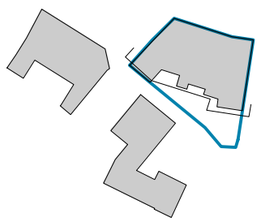

Patershol - Kaatsspelplein
Snede 1 bestaand - Kaatsspelplein 05

1/100

POLO.

DOSSIER	DATUM	PLAN	INDEX
PHG24	02 02 2026	S_B_01	----