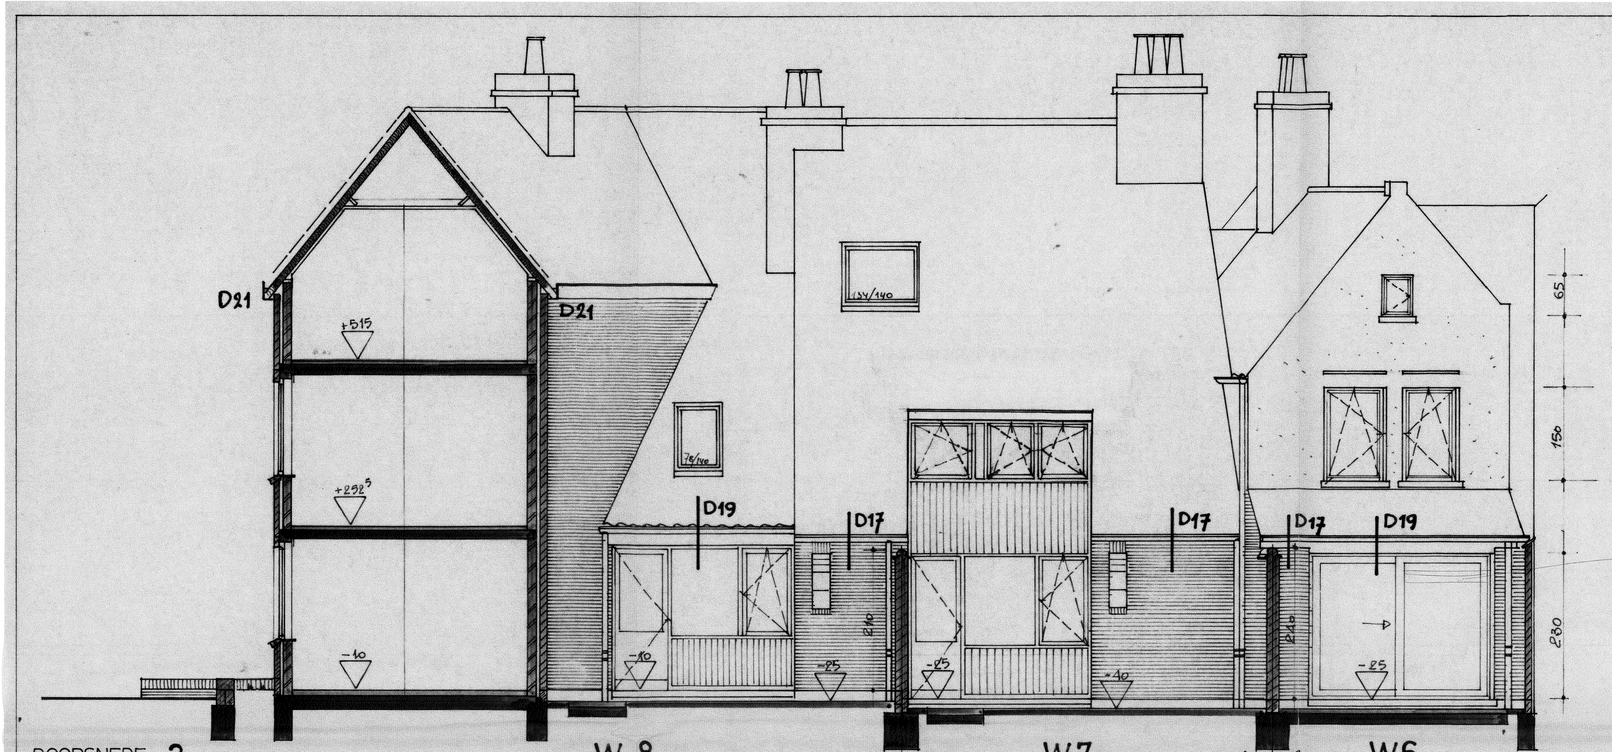

Egelbaar gedeelte vergroeiden (geen chaai-kiezen in bestek)

DOORSNEDE 2

	W 8	W7	W6
GEVELMATERIALEN			
DAKEN	PANNEN	PANNEN	PANNEN
GEVELS	GEVELSTENEN HANDVORM	GEVELSTEEN HANDVORM	GEVELSTEEN HANDVORM
SCHRYNWERK	PVC.RAMEN WIT - TUINGEVEL : HOUT	HOUT	HOUT

GEVEL ZWAANSTRAAT

	W 8	W7	W6
GEVELMATERIALEN			
DAKEN	PANNEN	PANNEN	PANNEN
GEVELS	GEVELSTEEN HANDVORM	GEVELSTEEN HANDVORM - TUINMUUR GEPLEISTERD	GEPLEISTERD
SCHRIJNWERK	P.V.C RAMEN WIT	HOUT	HOUT
ORNAMENTATIE	ARDUIN		

W6 bij voorkeur uit gplestend

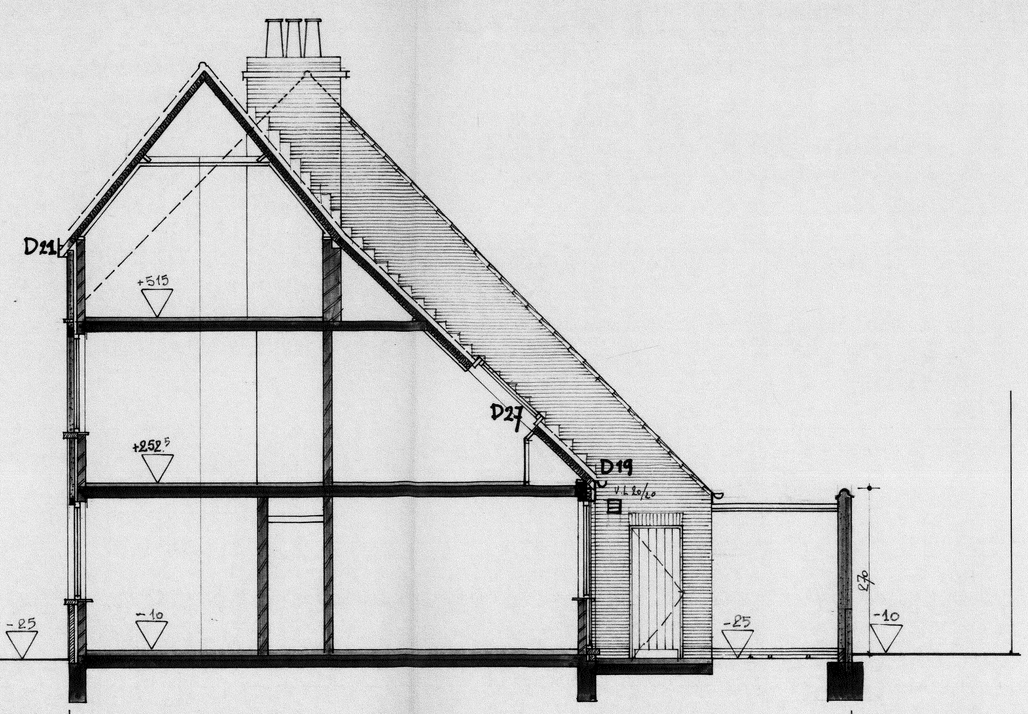

DOORSNEDE 1

KAATSSPELPLEIN	DOORSNEDE WONING 8	TUIN WONING 8	ZWAANSTRAAT

architektenburo A & S p.v.b.a.
buro voor architektuur en stedebouw
Fr. Laurentplein 45, 9000 GENT - Tel.: 091/25 95 51

architekten:
G. ROMBAUT
I. VANNEUVILLE
A. VAN OVERBEKE

ONTWERP: PROJEKT PATERSHOL
12 WONINGEN
9000 GENT

DE ARCHITEKT
G. ROMBAUT

BOUWHEER: N.V. GENTSE MAATSCHAPPIJ
VOOR DE HUISVESTING
ST. Vincentiusplein 2
9000 GENT

DE BOUWHEER

PLAN: GEVEL ZWAANSTRAAT - SNEDEN 1 EN 2
UITVOERINGSDOSSIER ZONE C

PLAN NR. 04.15.C.

SCHAAL: 2 cm.p.m.

GETEKEND 20/21/8/1987

GEWUZIGD

DOSSIER 8511332