



voorgevel




achtergevel

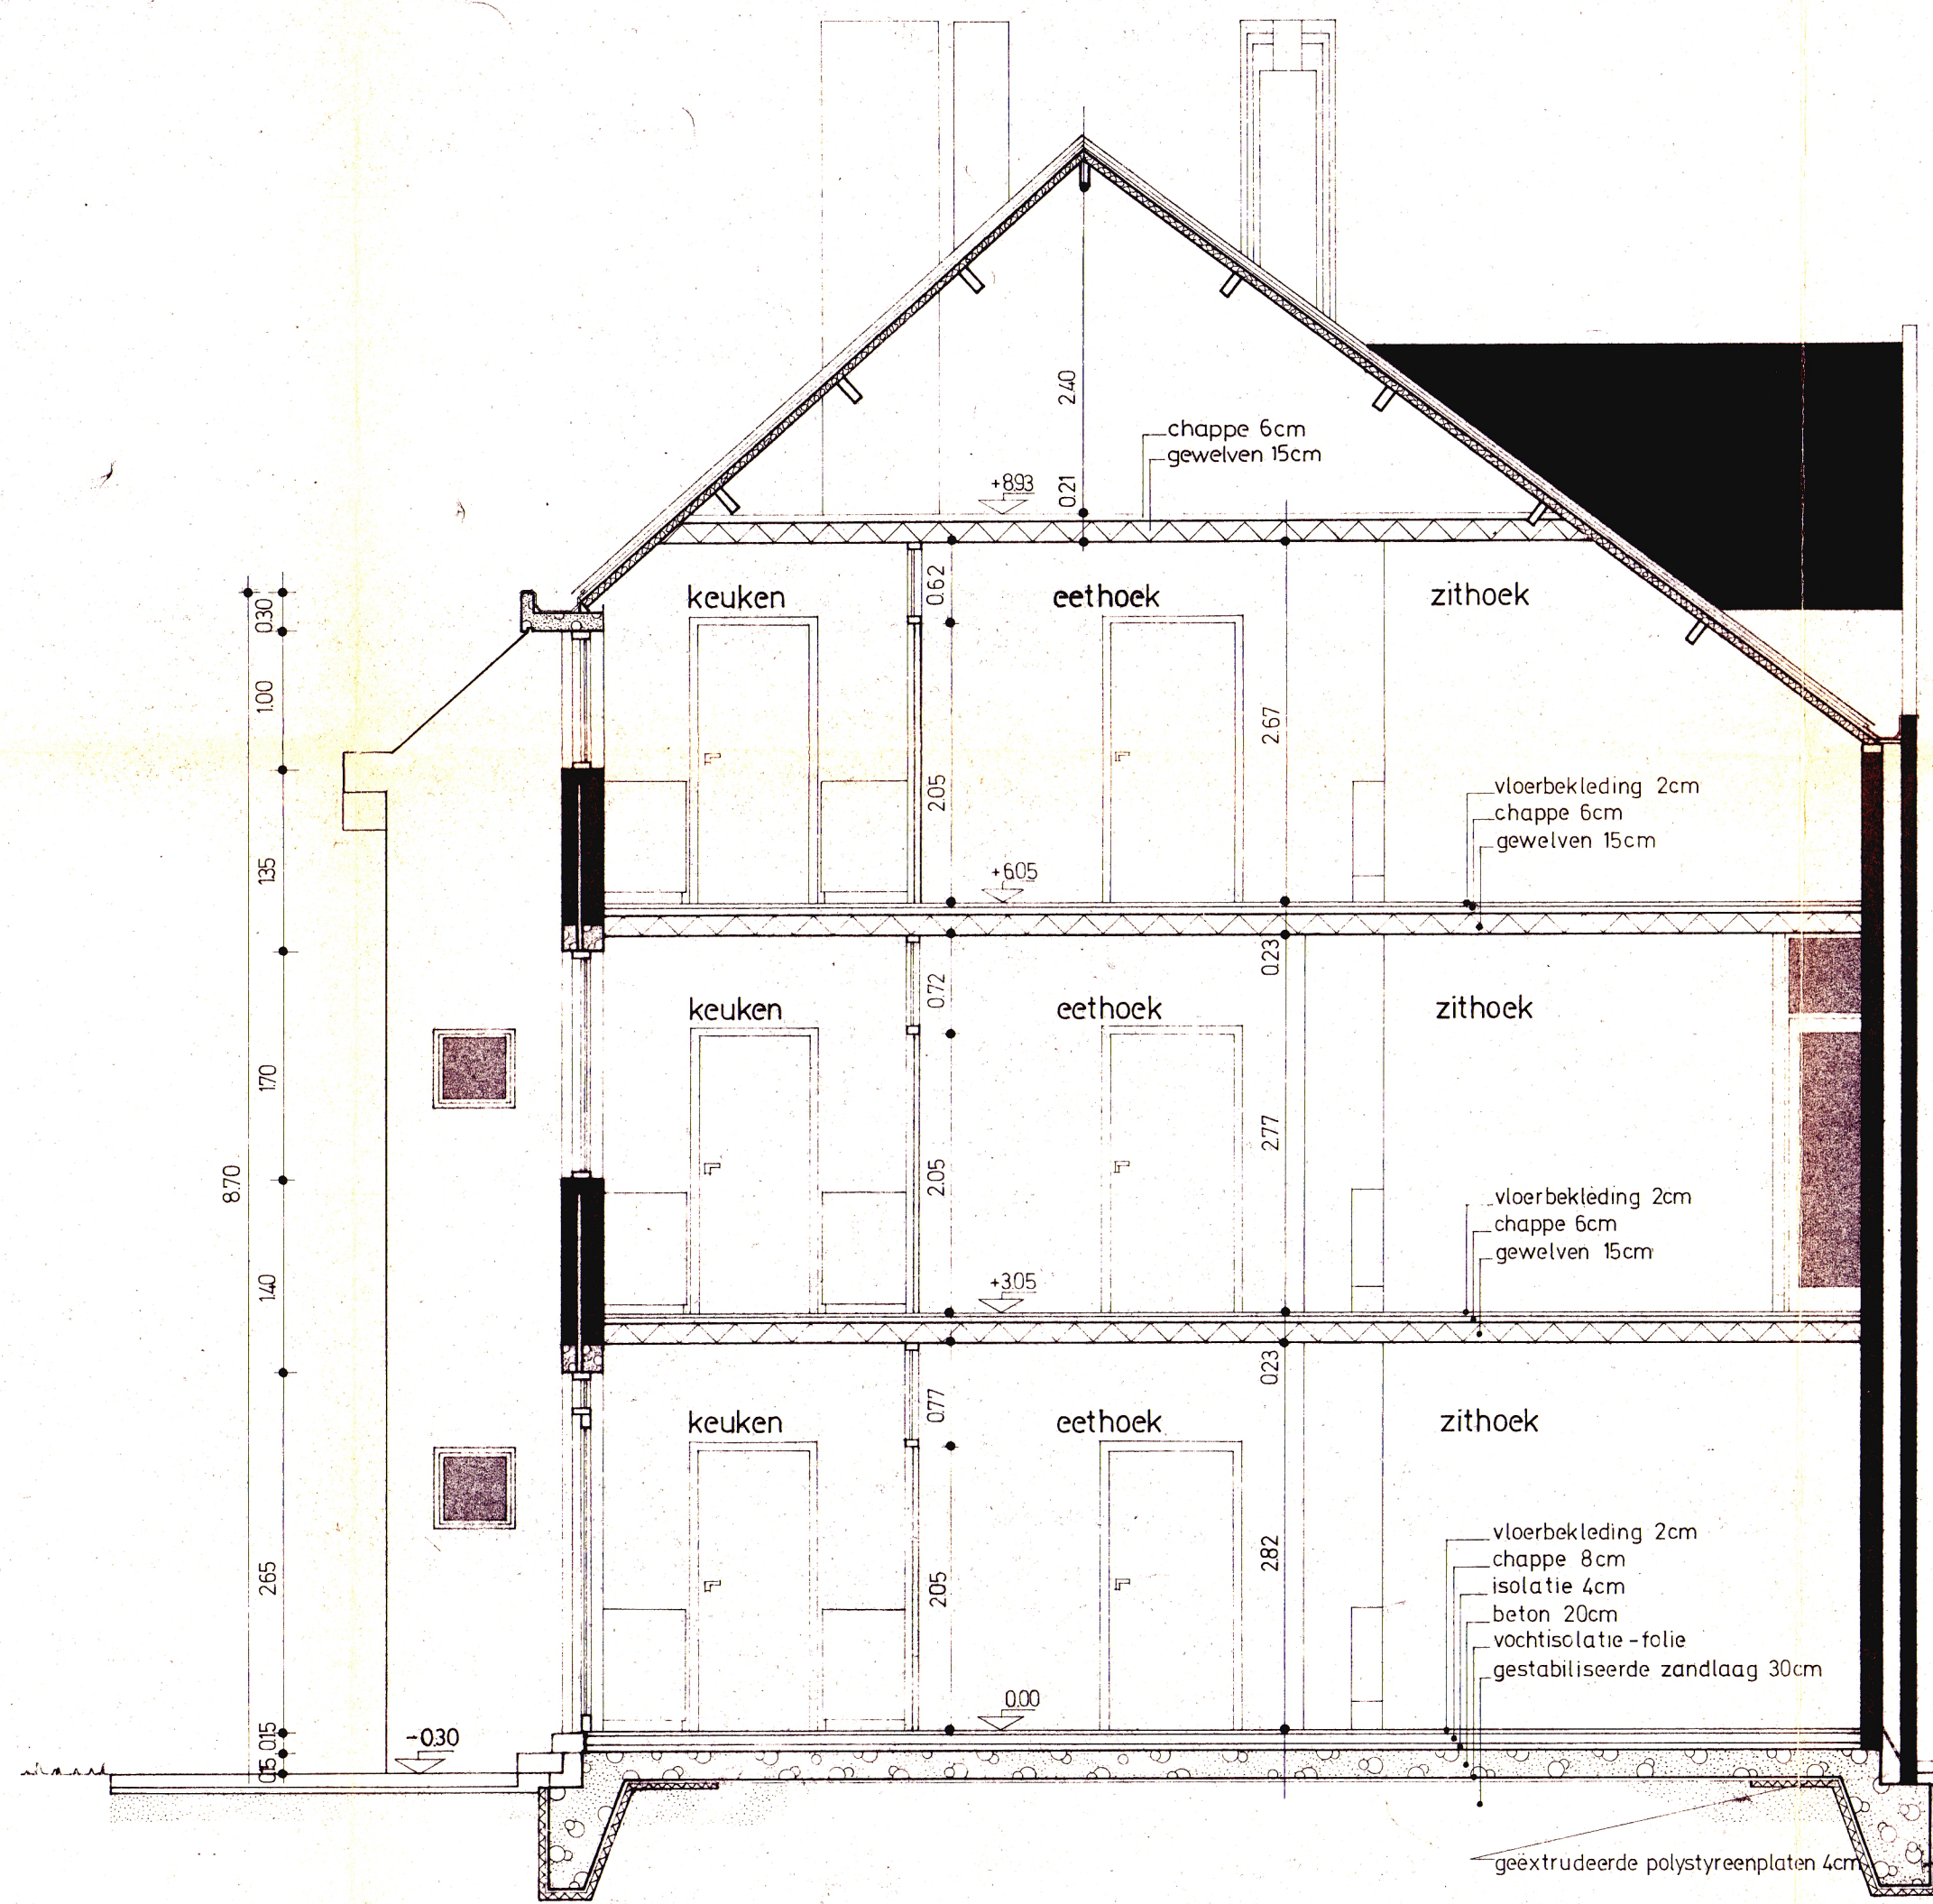


snede a_a

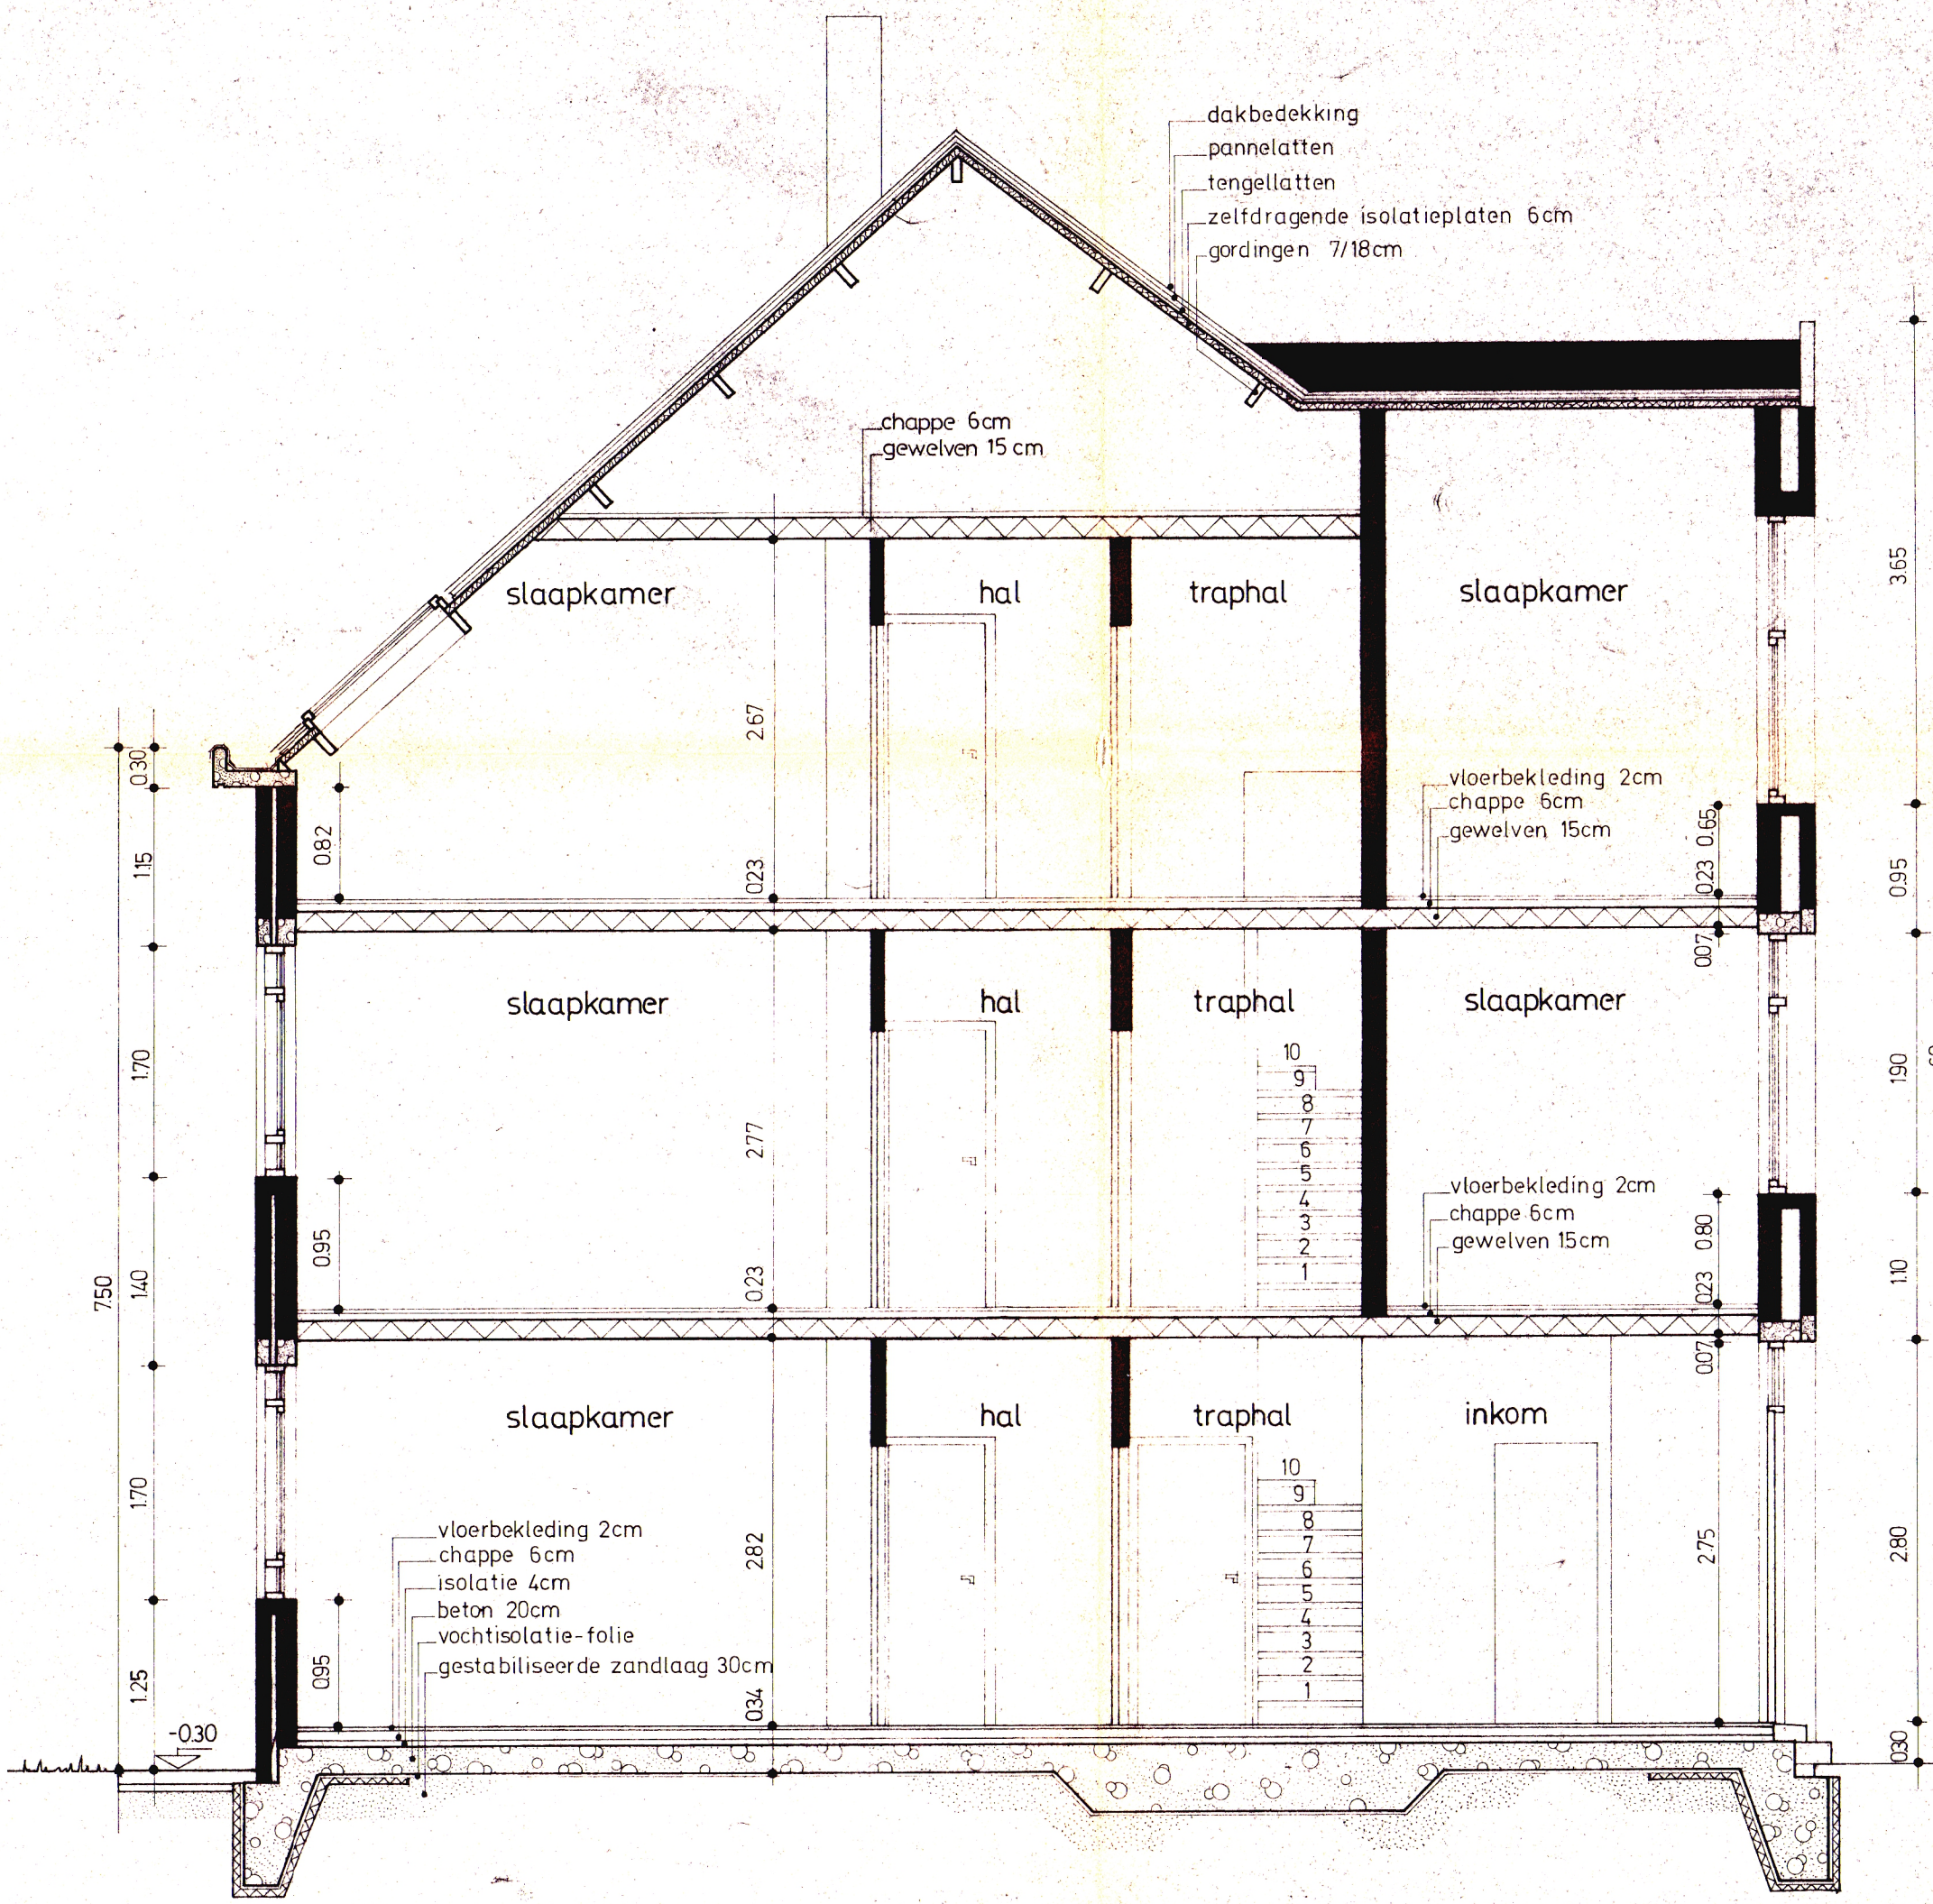


snede b_b

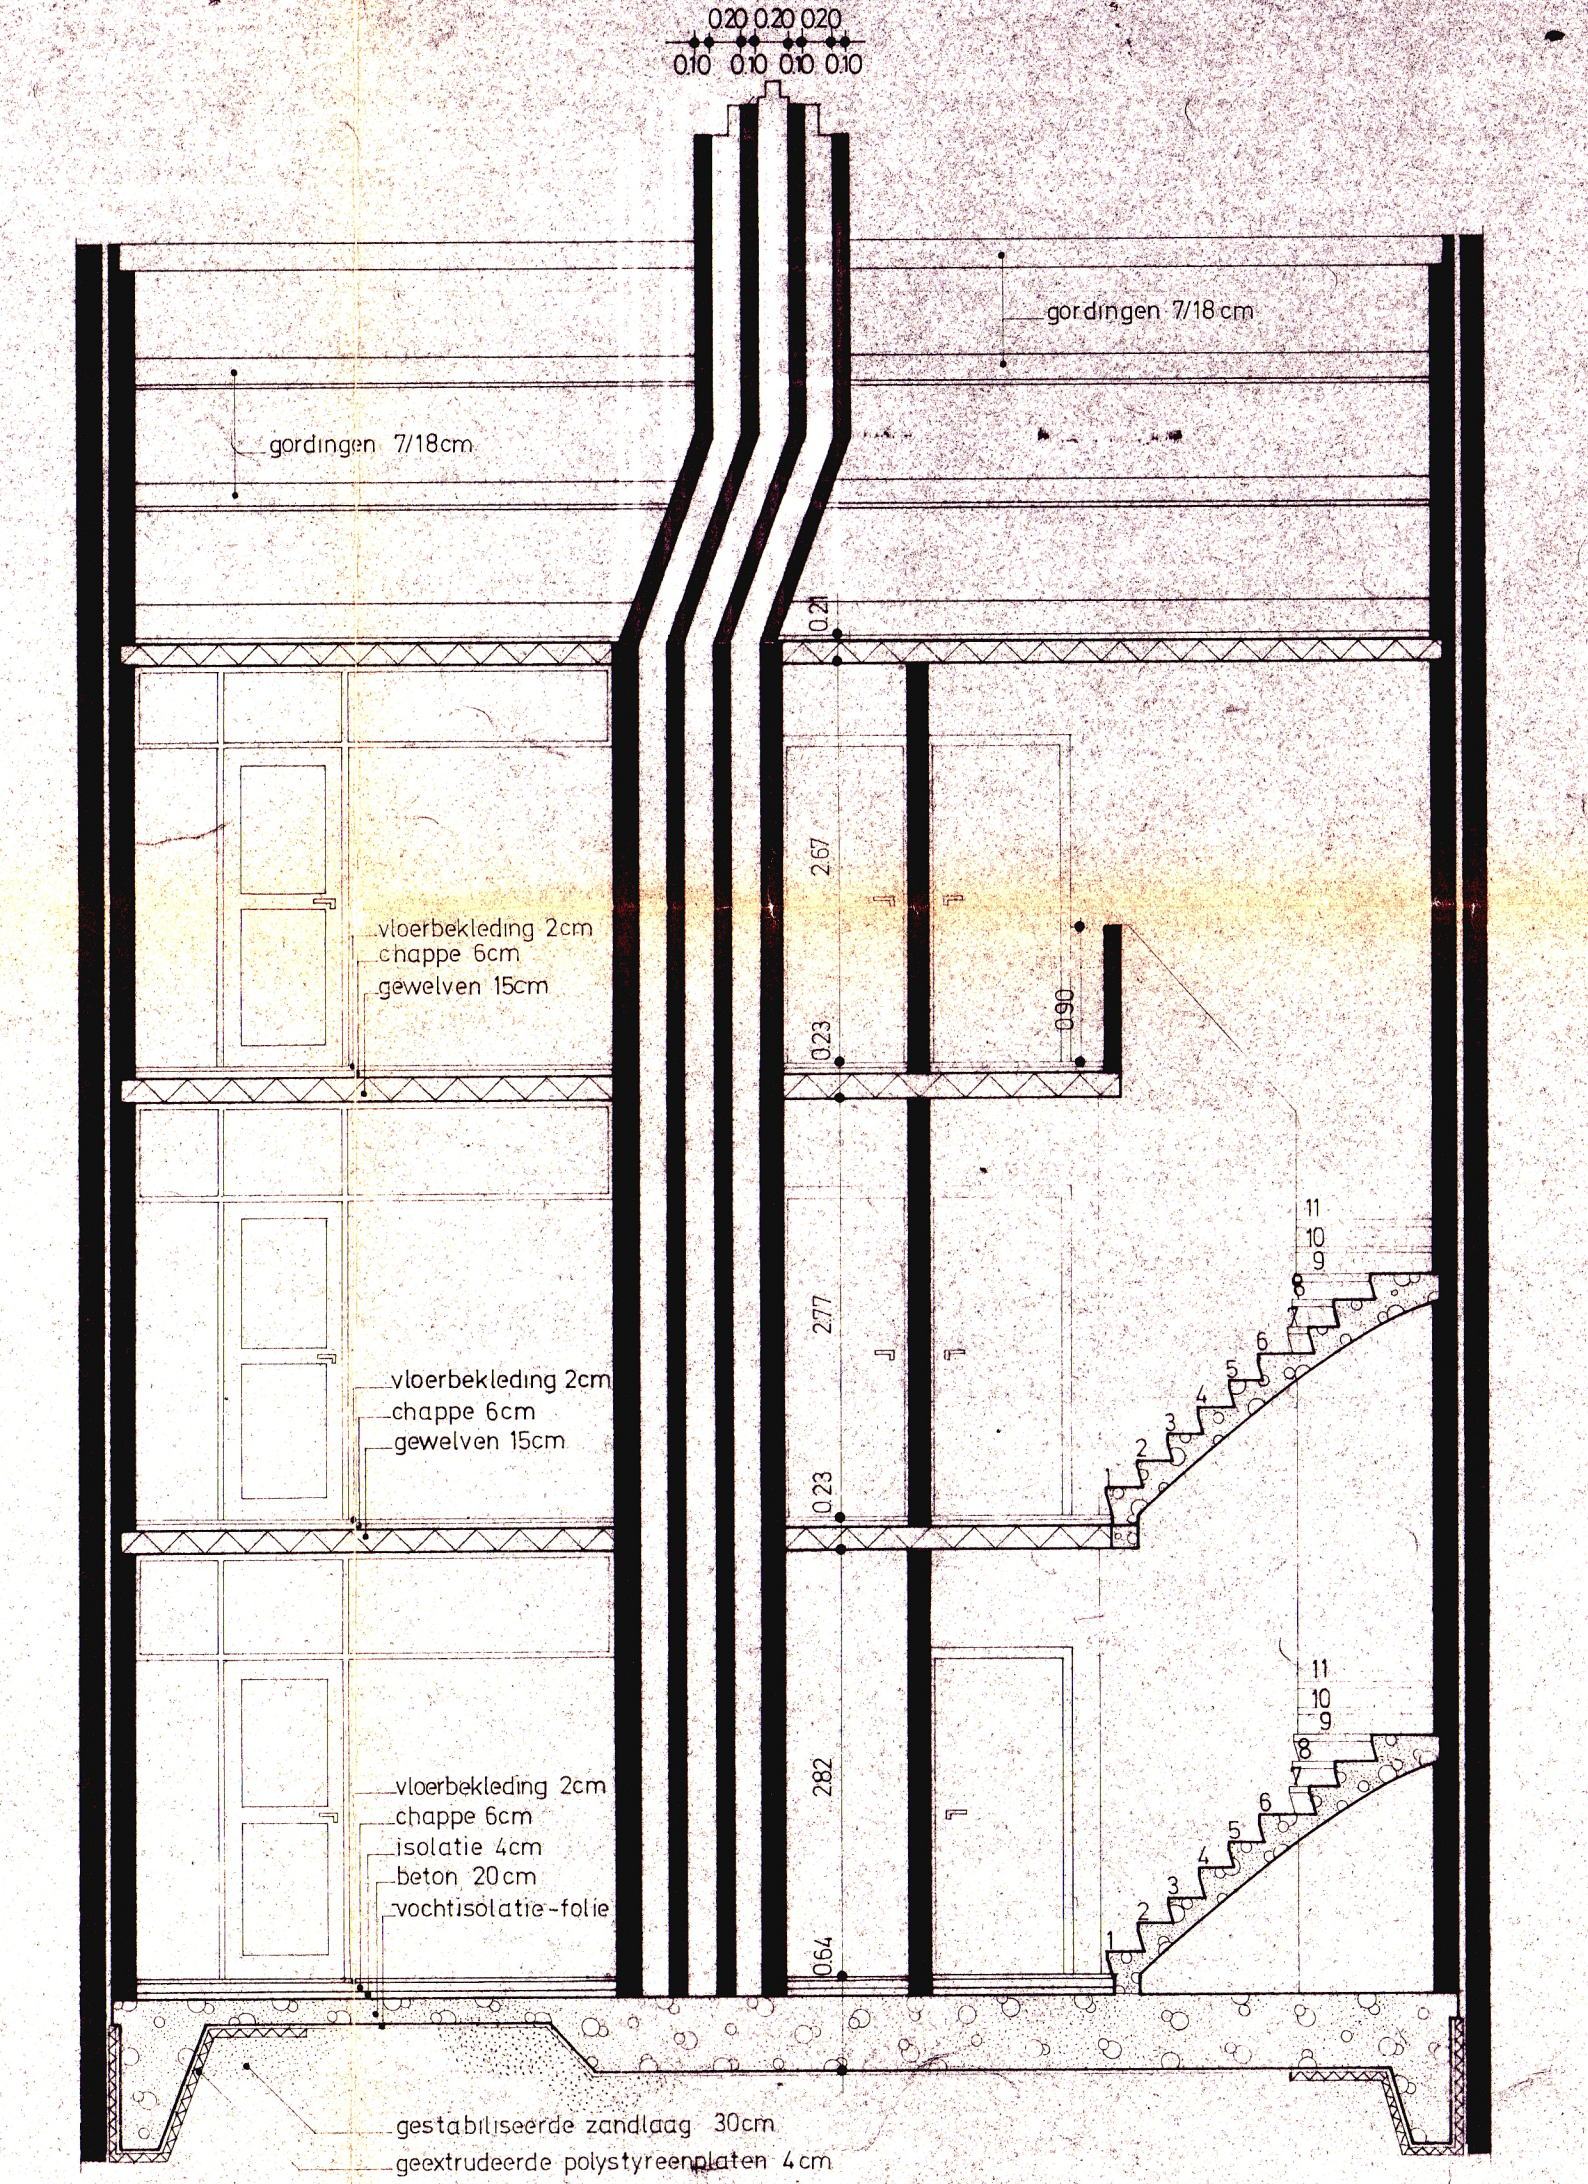


snede c_c

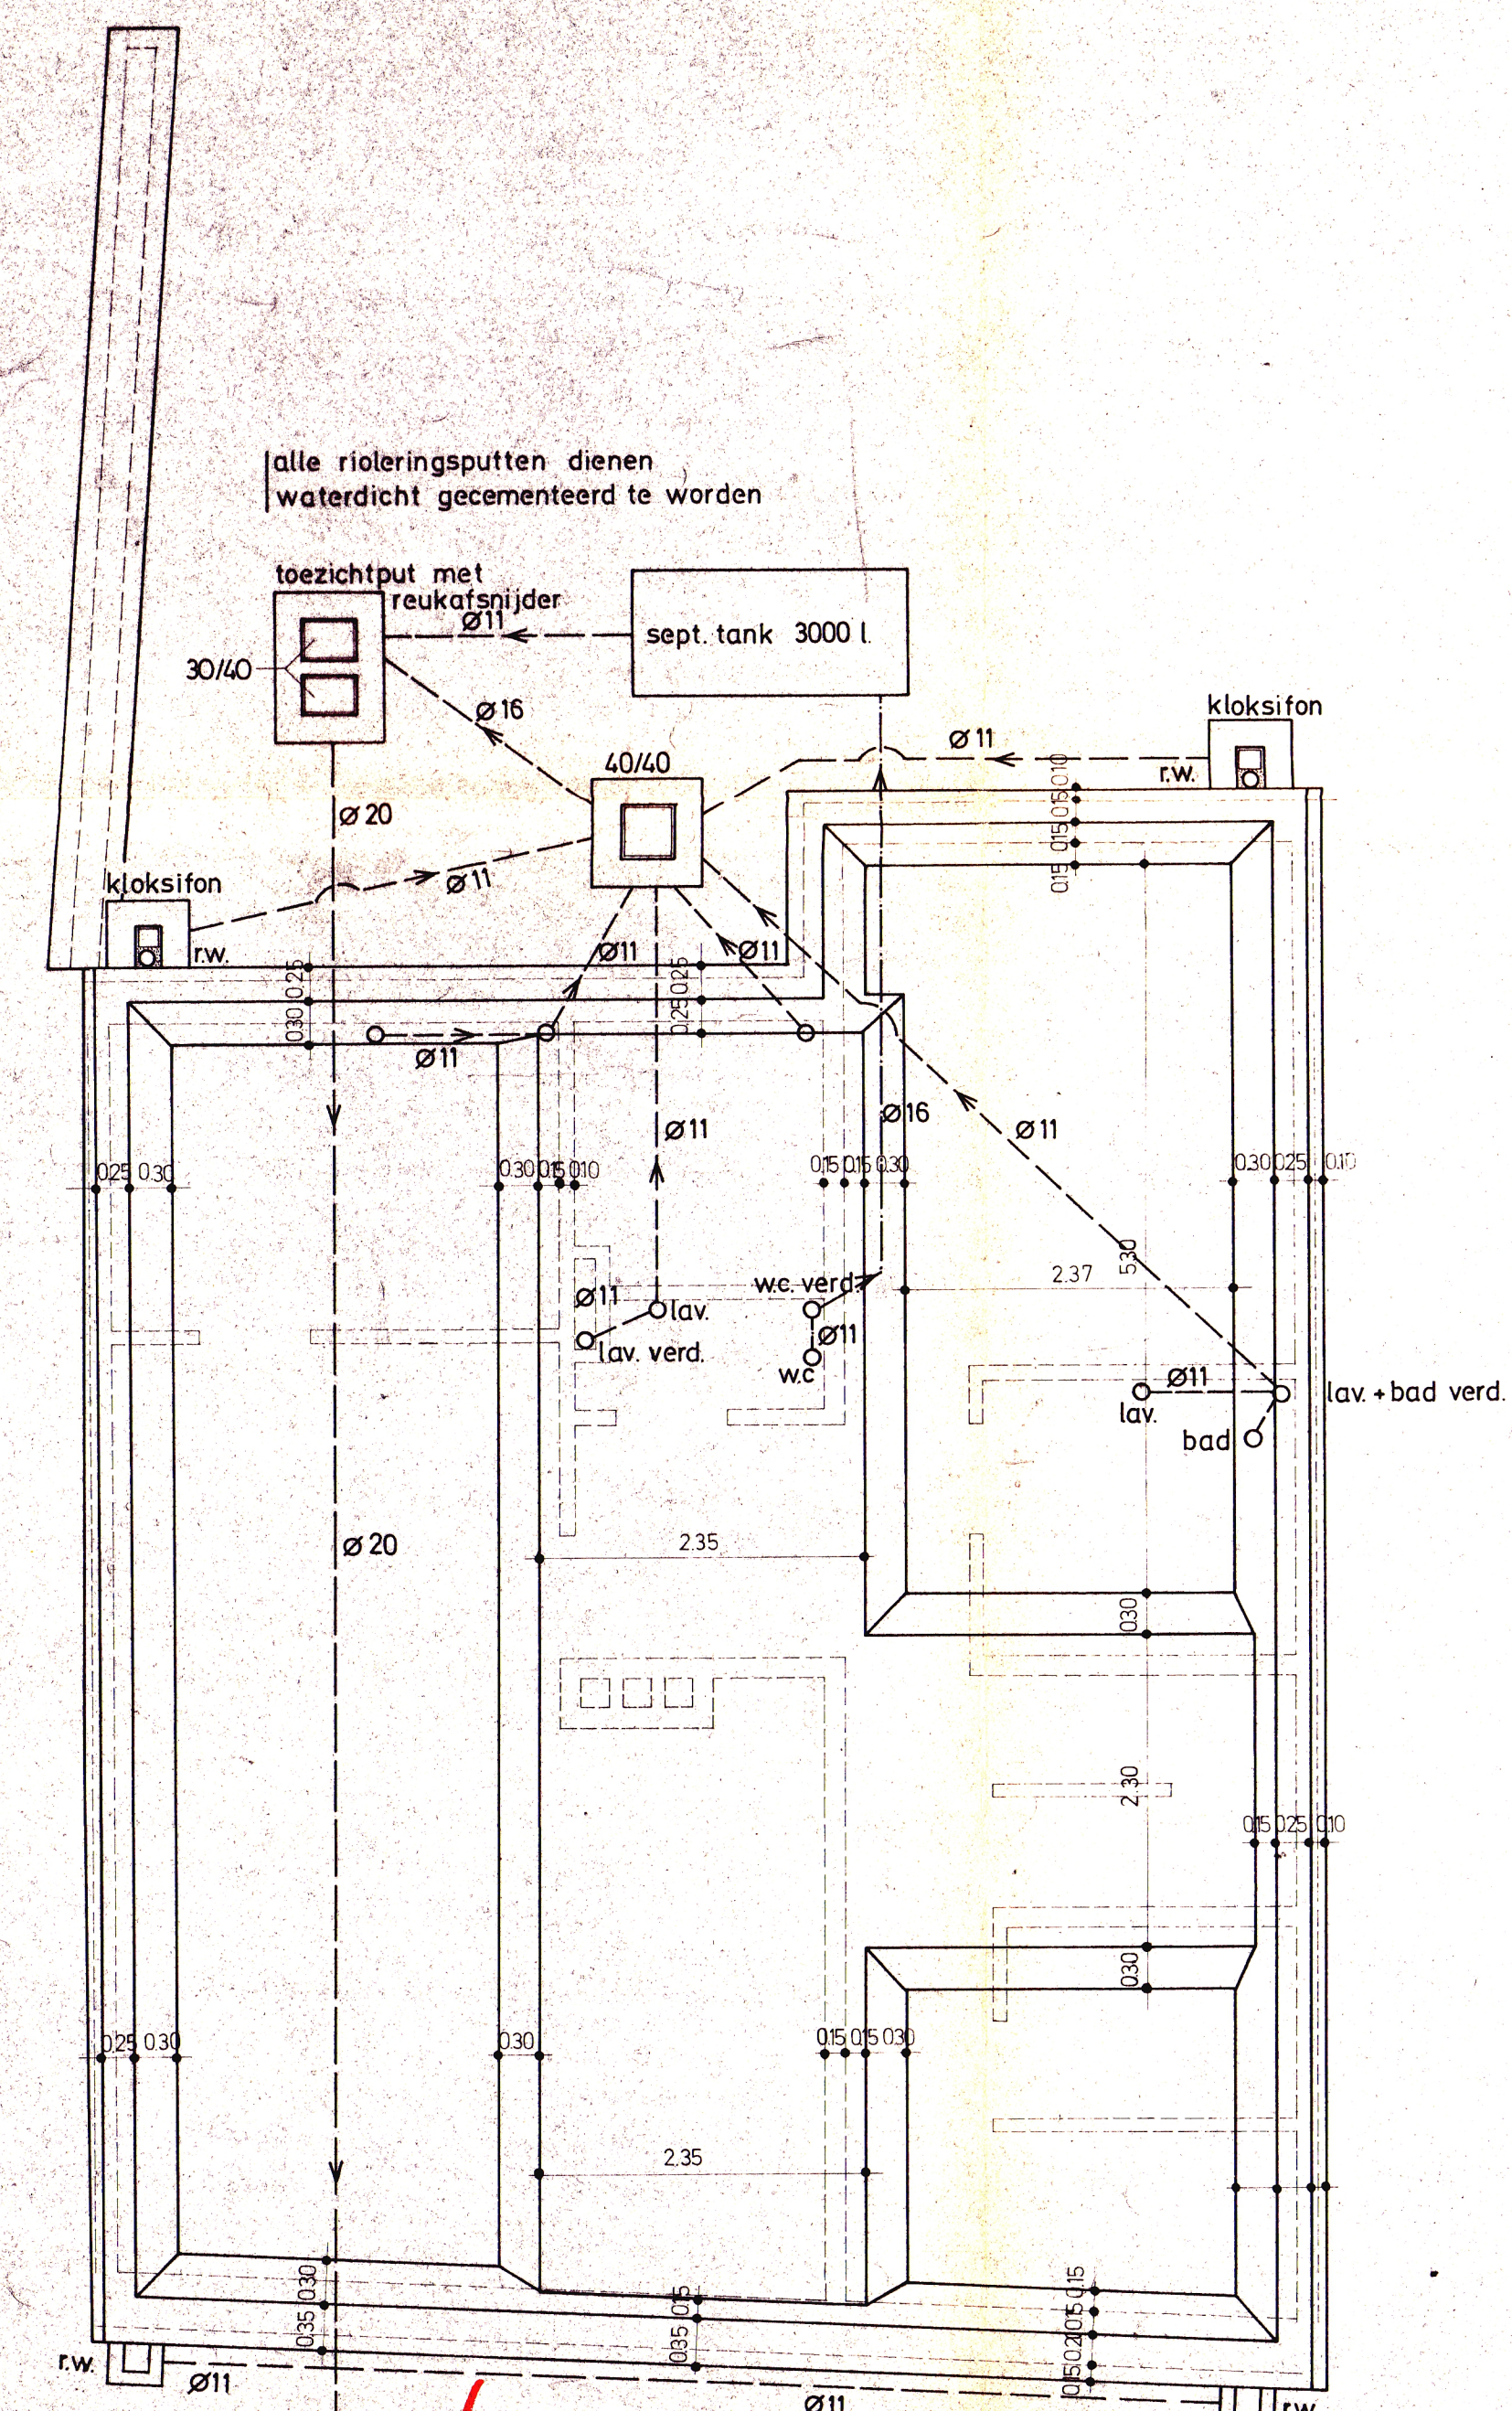


riolerings- en funderingsplan

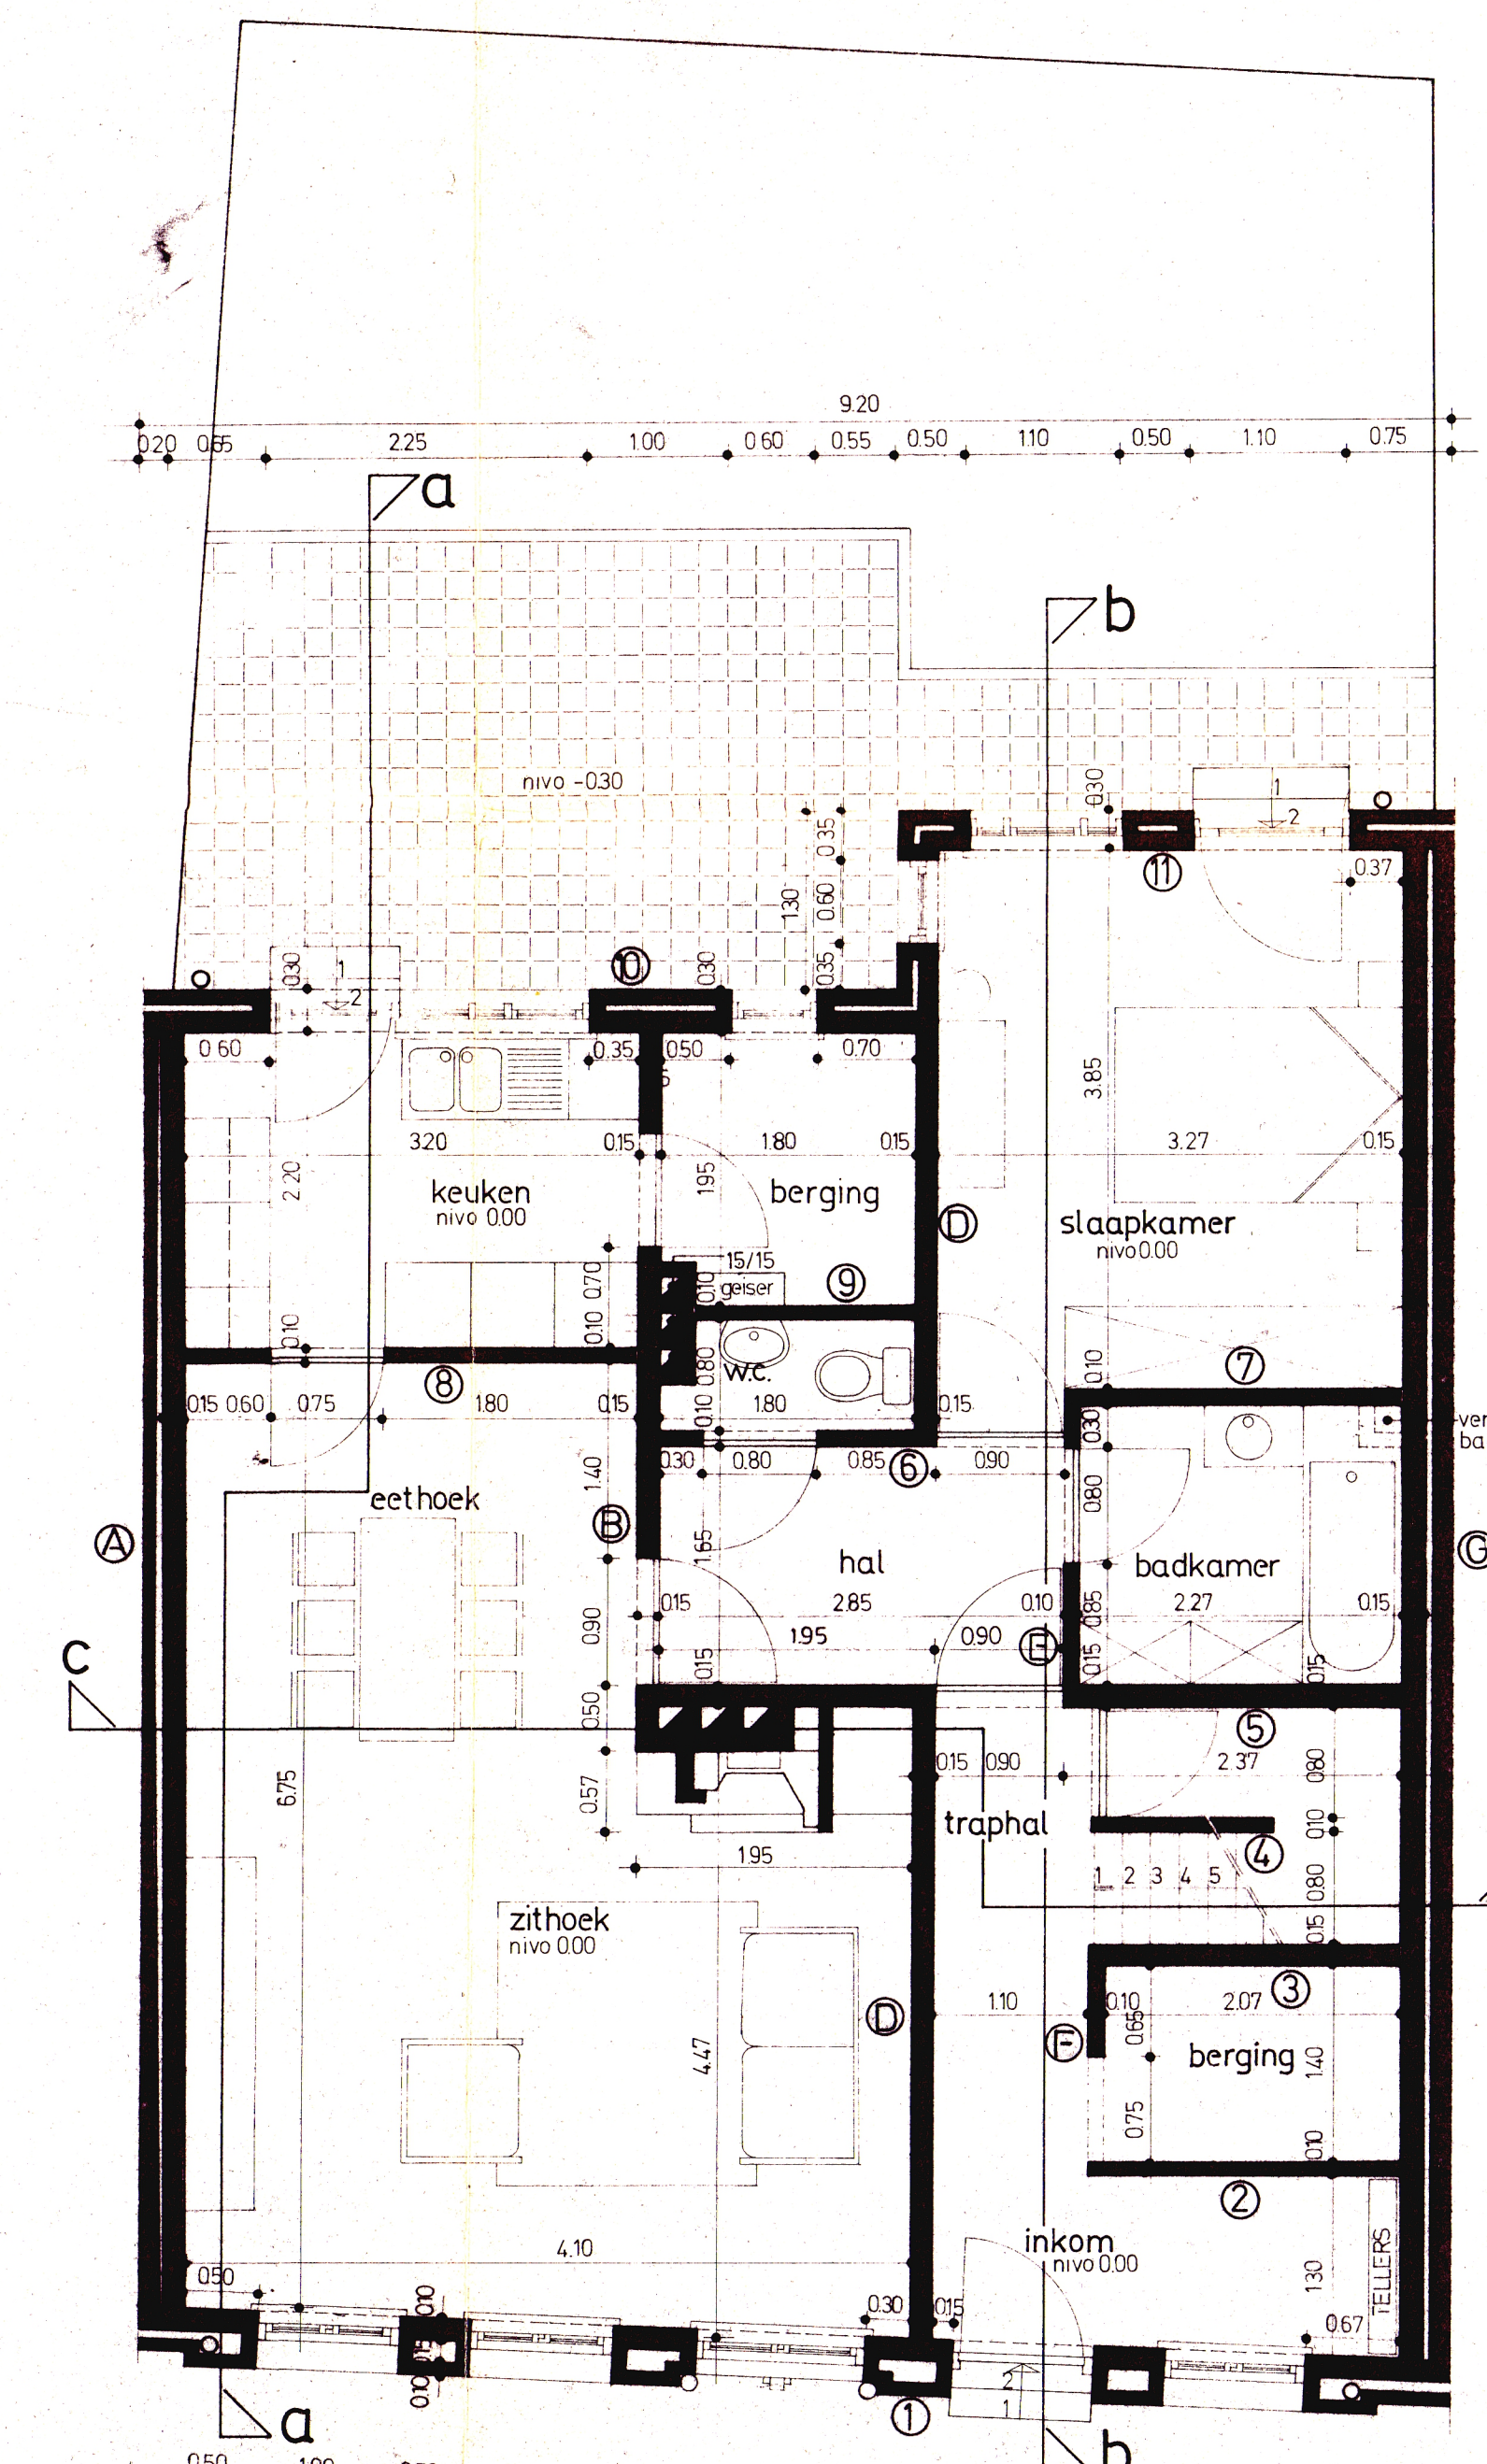

gelijkvloers

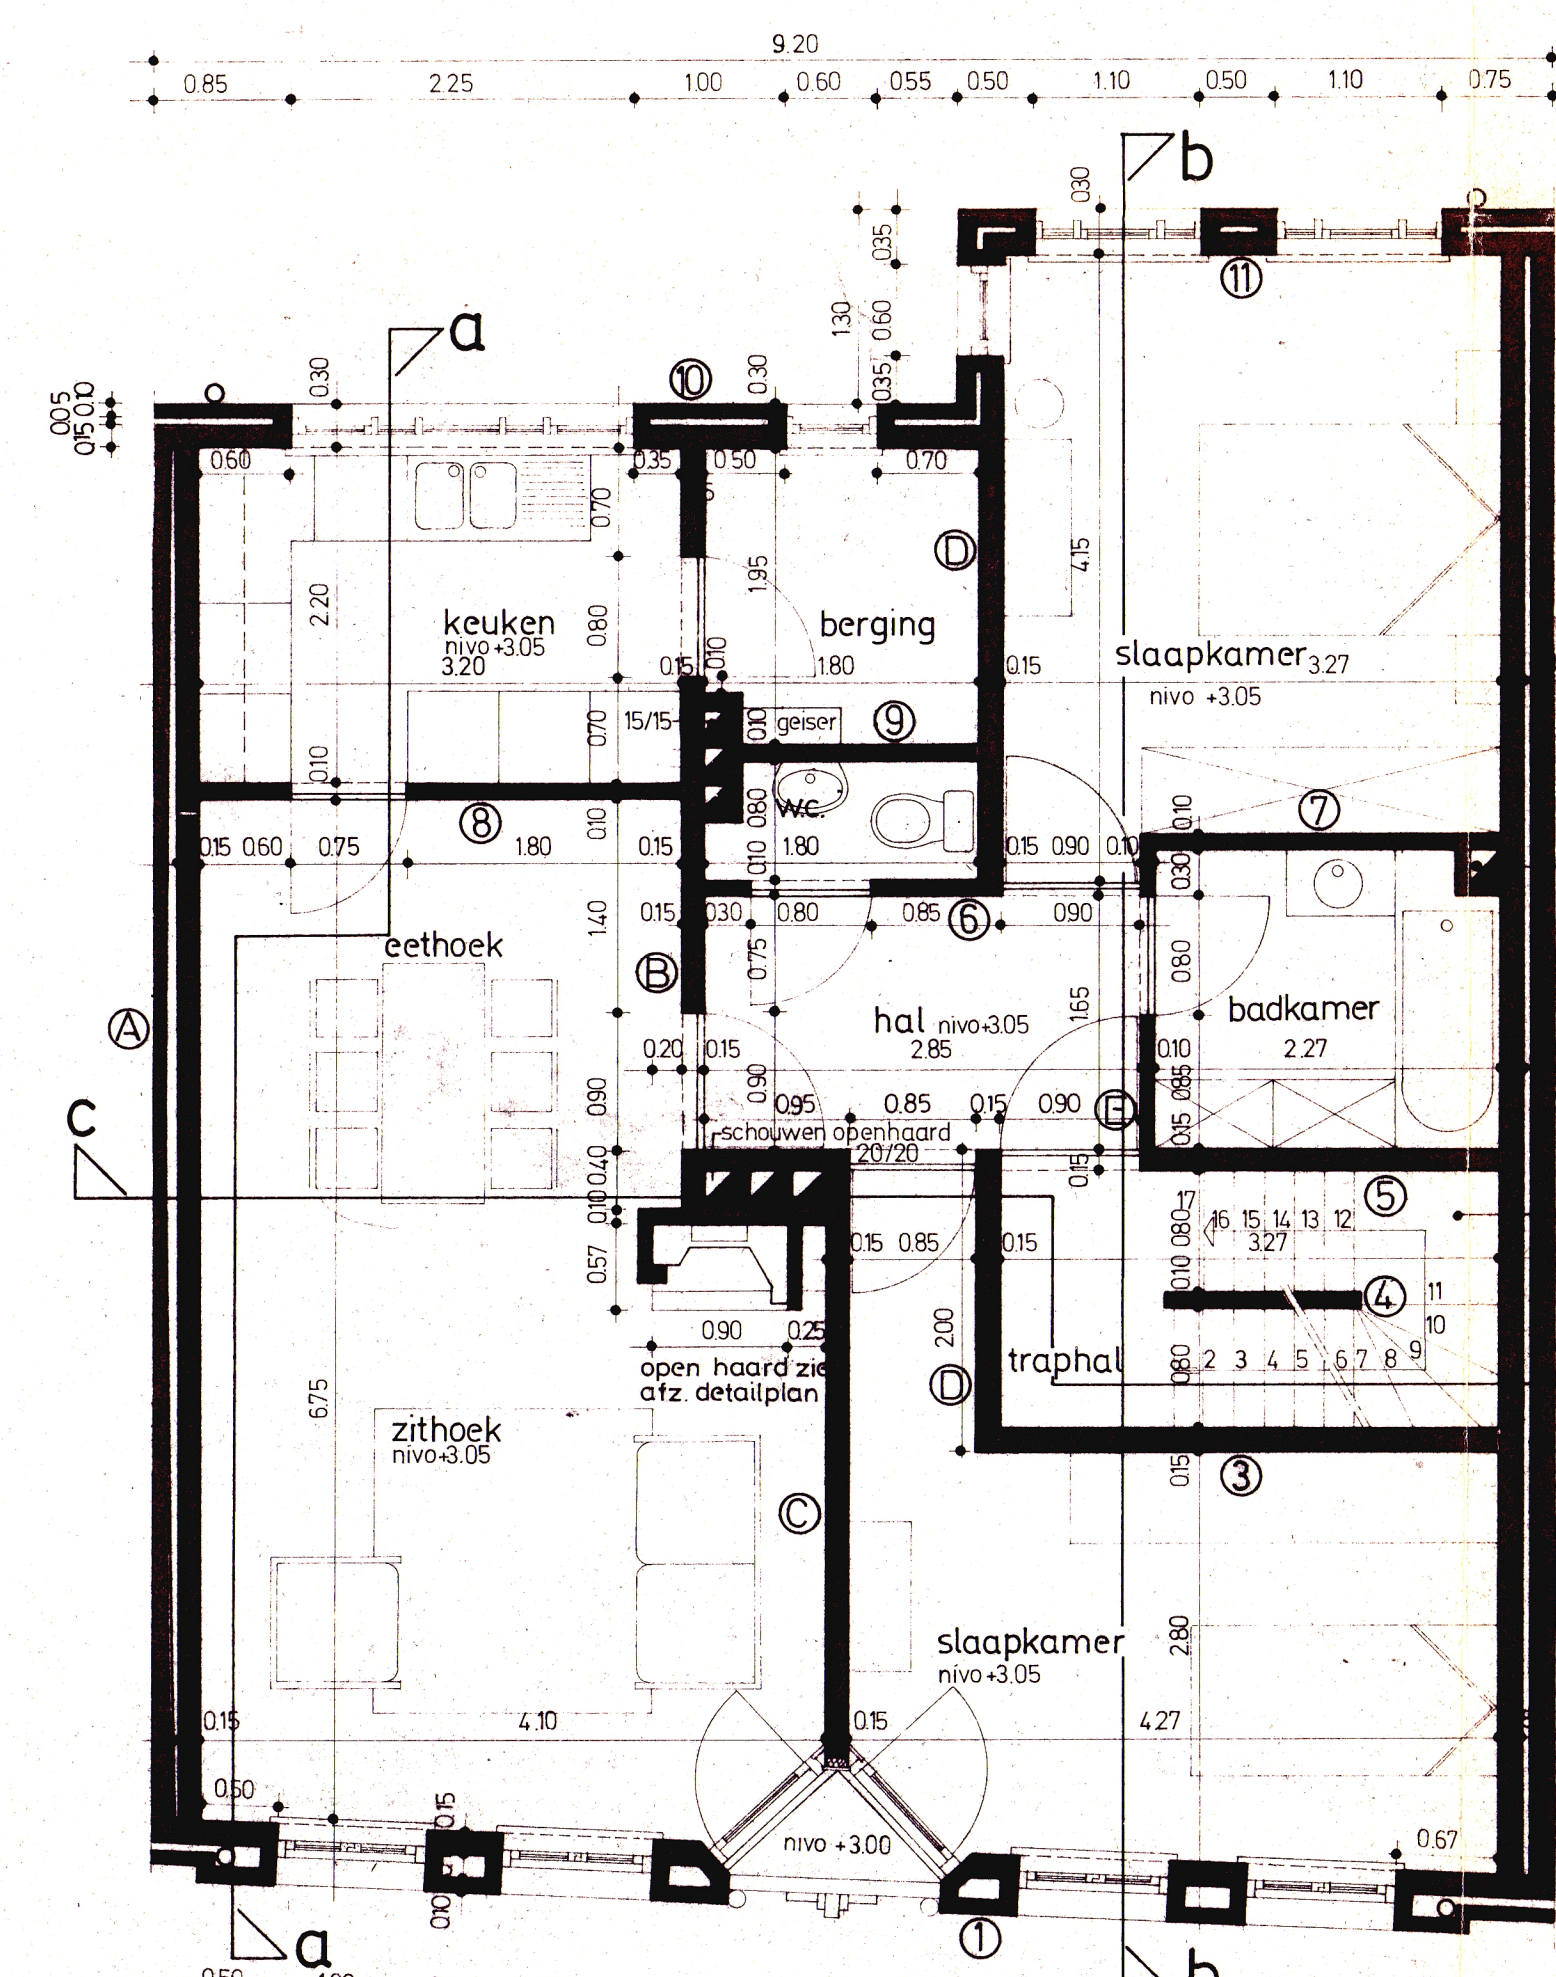

eerste verdieping

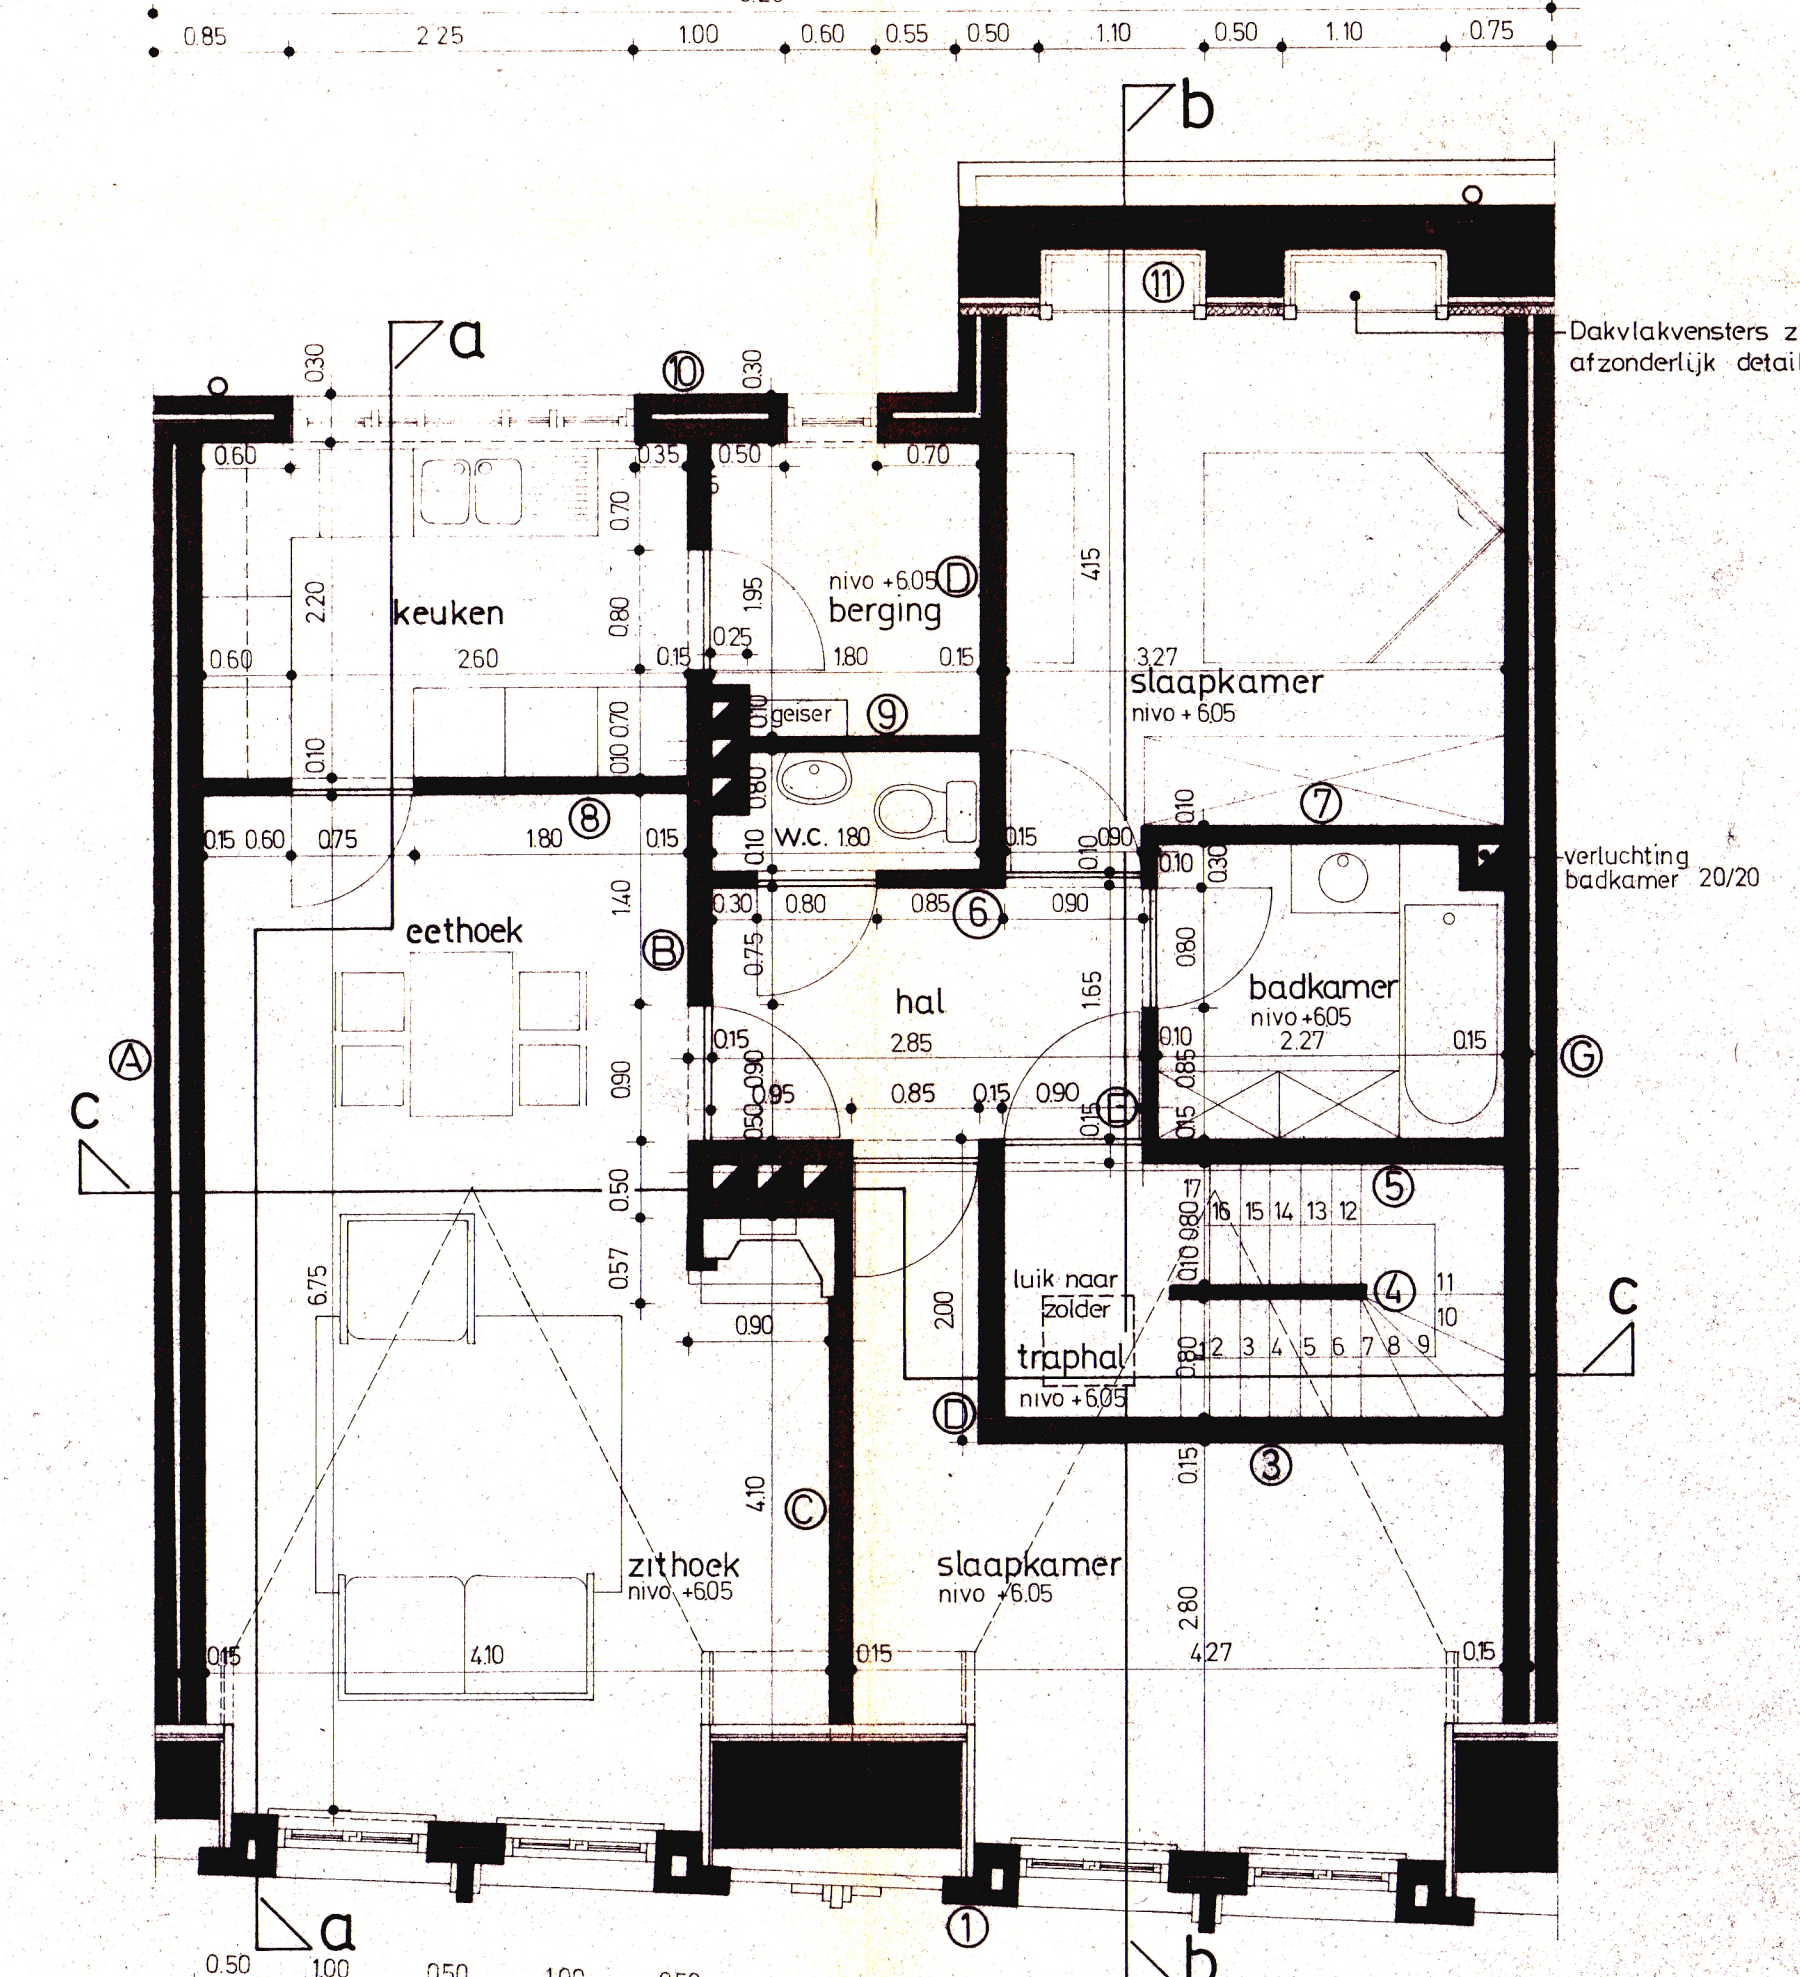

tweede verdieping

L zie bijzondere voorwaarden

BLAUWDRUK BESTEK 3918	DOSSIER NUMMER 316	DIENT MONUMENTENZORG & STADSARCHEOLOGIE ONDERSTRAAT 20 9000 GENT TEL	861770
RENOVATIE PATERSHOL HERWAARDINGSGBIED			
PLOTERSGRACHT 18 19 MEI 1987			
GRONDPLANNEN _ GEVELS _ DOORSNEDEN			
PLAN NR. 3	SCHAAL 1/50	DATUM 11/1985	BOUWLEID STADSGROEP & BOUWBEDEIJF 1100 SEE 107-110-111 1100
ARCHITECT ORDE OOST-VLAANDEREN DIJK BONCOULET		TEKENAARS: FREDDY DE CLERCO NINA HOSTE PIET VAN BRABANDER	
GEZIEN EN VOORGESTELD DOOR DE ONDERGETEKENDE CONSERVATOR GEERT VAN DOORNE		GEZIEN DOOR DE ONDERGETEKENDE DIRECTEUR-GENERAAL VAN DE TECHN. DIENSTEN VAN HET HOOFDBESTUUR IR. G. MORTIER	
AANGENOMEN DOOR HET COLLEGE VAN BURGEMEESTER EN SCHEPEN IN ZITTING VAN			
STADSECRETARIS	J. ACKERMAN	SCHEPEN OPENB. WERK.	
VASTGESTELD DOOR DE GEMEENTERAAD IN ZITTING VAN			
STADSECRETARIS	J. MONSACRT	BURGEMEESTER	