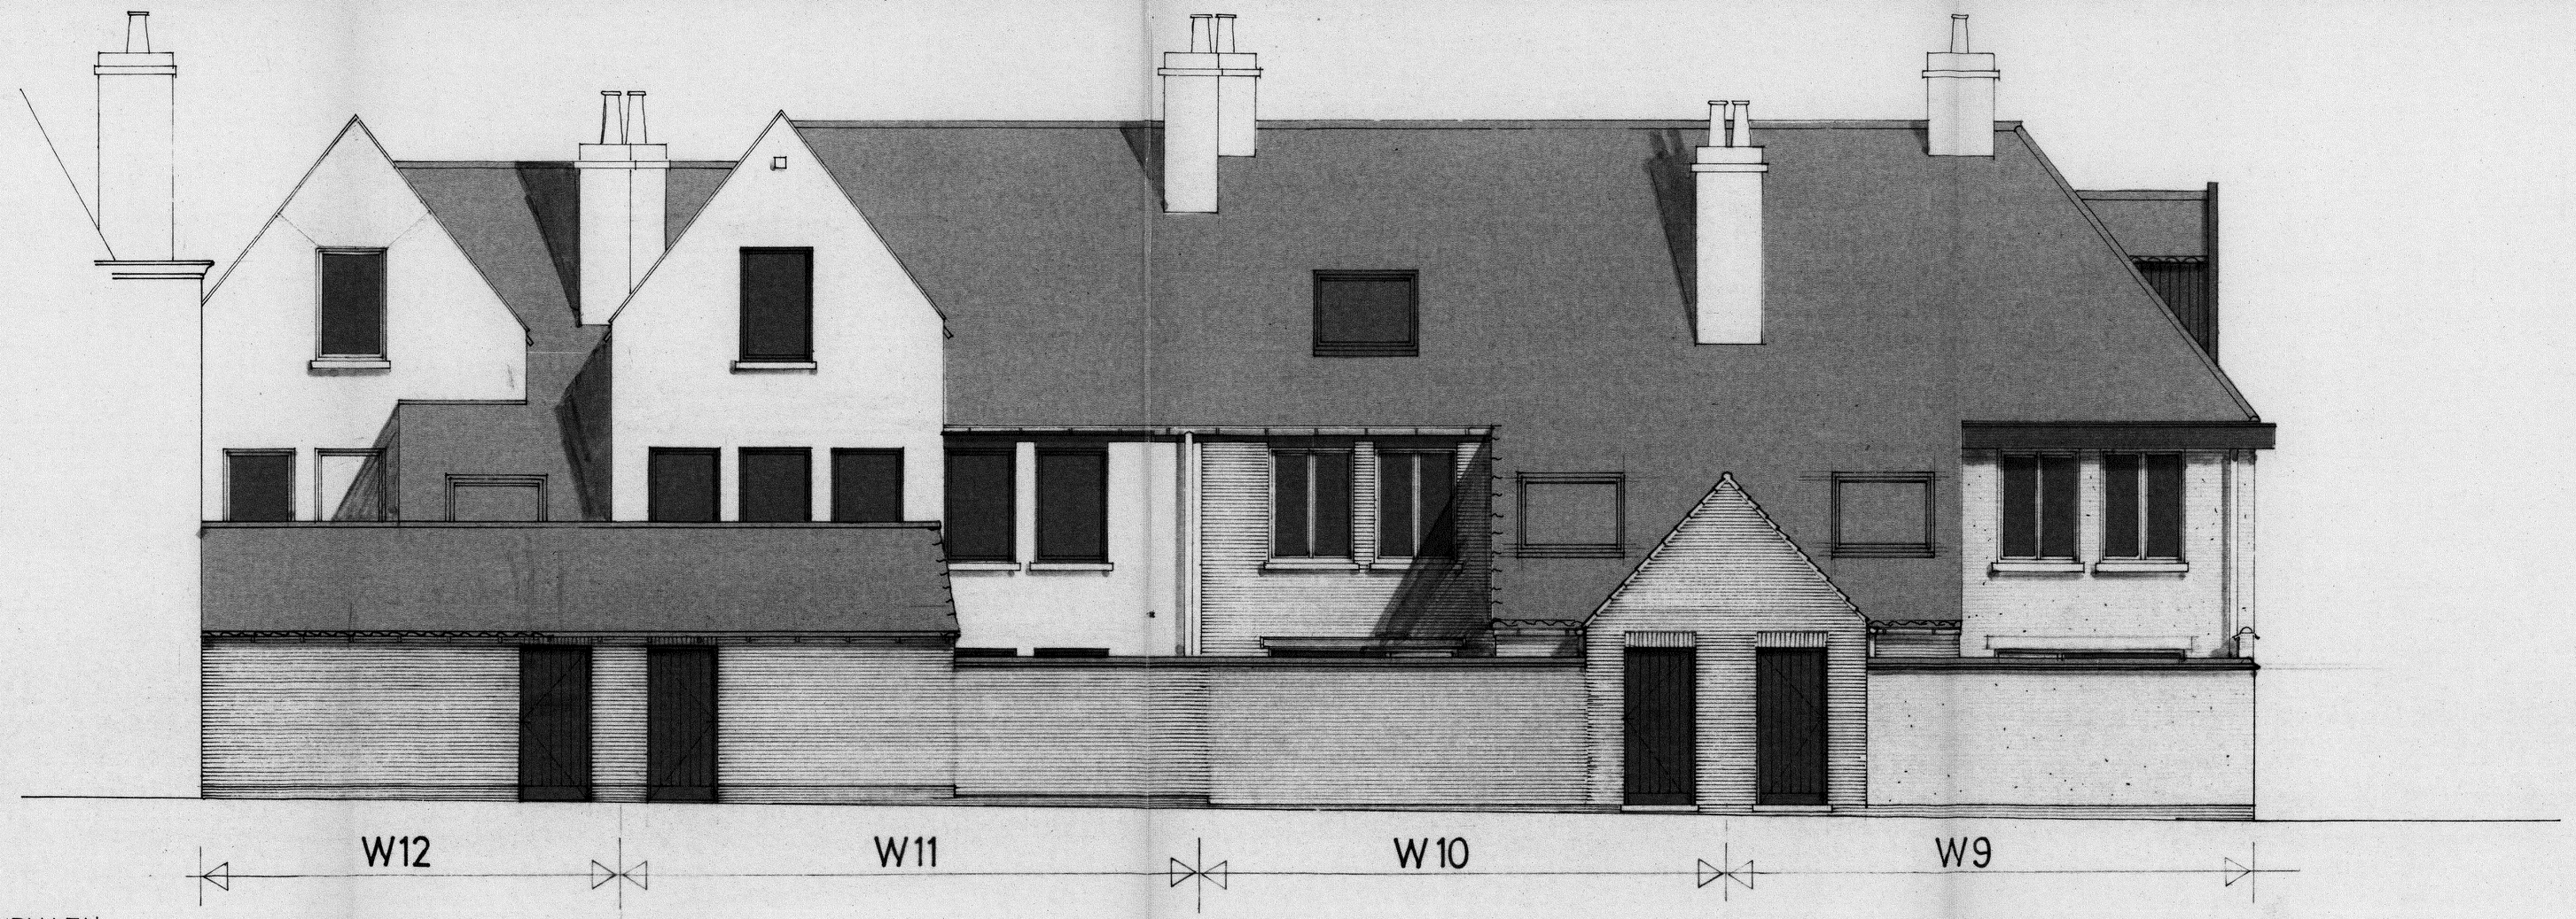

GEVEL: KALVERSTEEG

GEVELMATERIALEN

DAK	PANNEN (ROOD)		PANNEN (ROOD)		PANNEN (ROOD)		PANNEN (ROOD)
MUURAFDEKKING	NOKPANNEN		NOKPANNEN		NOKPANNEN		NOKPANNEN
GEVELS	HANDVORM GEVELSTEEN		HANDVORM GEVELSTEEN		HANDVORM GEVELSTEEN		GEVELSTEEN GESCHILDERD EN HANDVORM GEVELSTEEN
SCHRIJNWERK	HOUT		HOUT		HOUT		HOUT
PLINTEN	GEVELSTEEN	DORPEL: ARDUIN	GEVELSTEEN	DORPEL: ARDUIN	GEVELSTEEN	DORPEL: ARDUIN	GEVELSTEEN DORPEL: ARDUIN

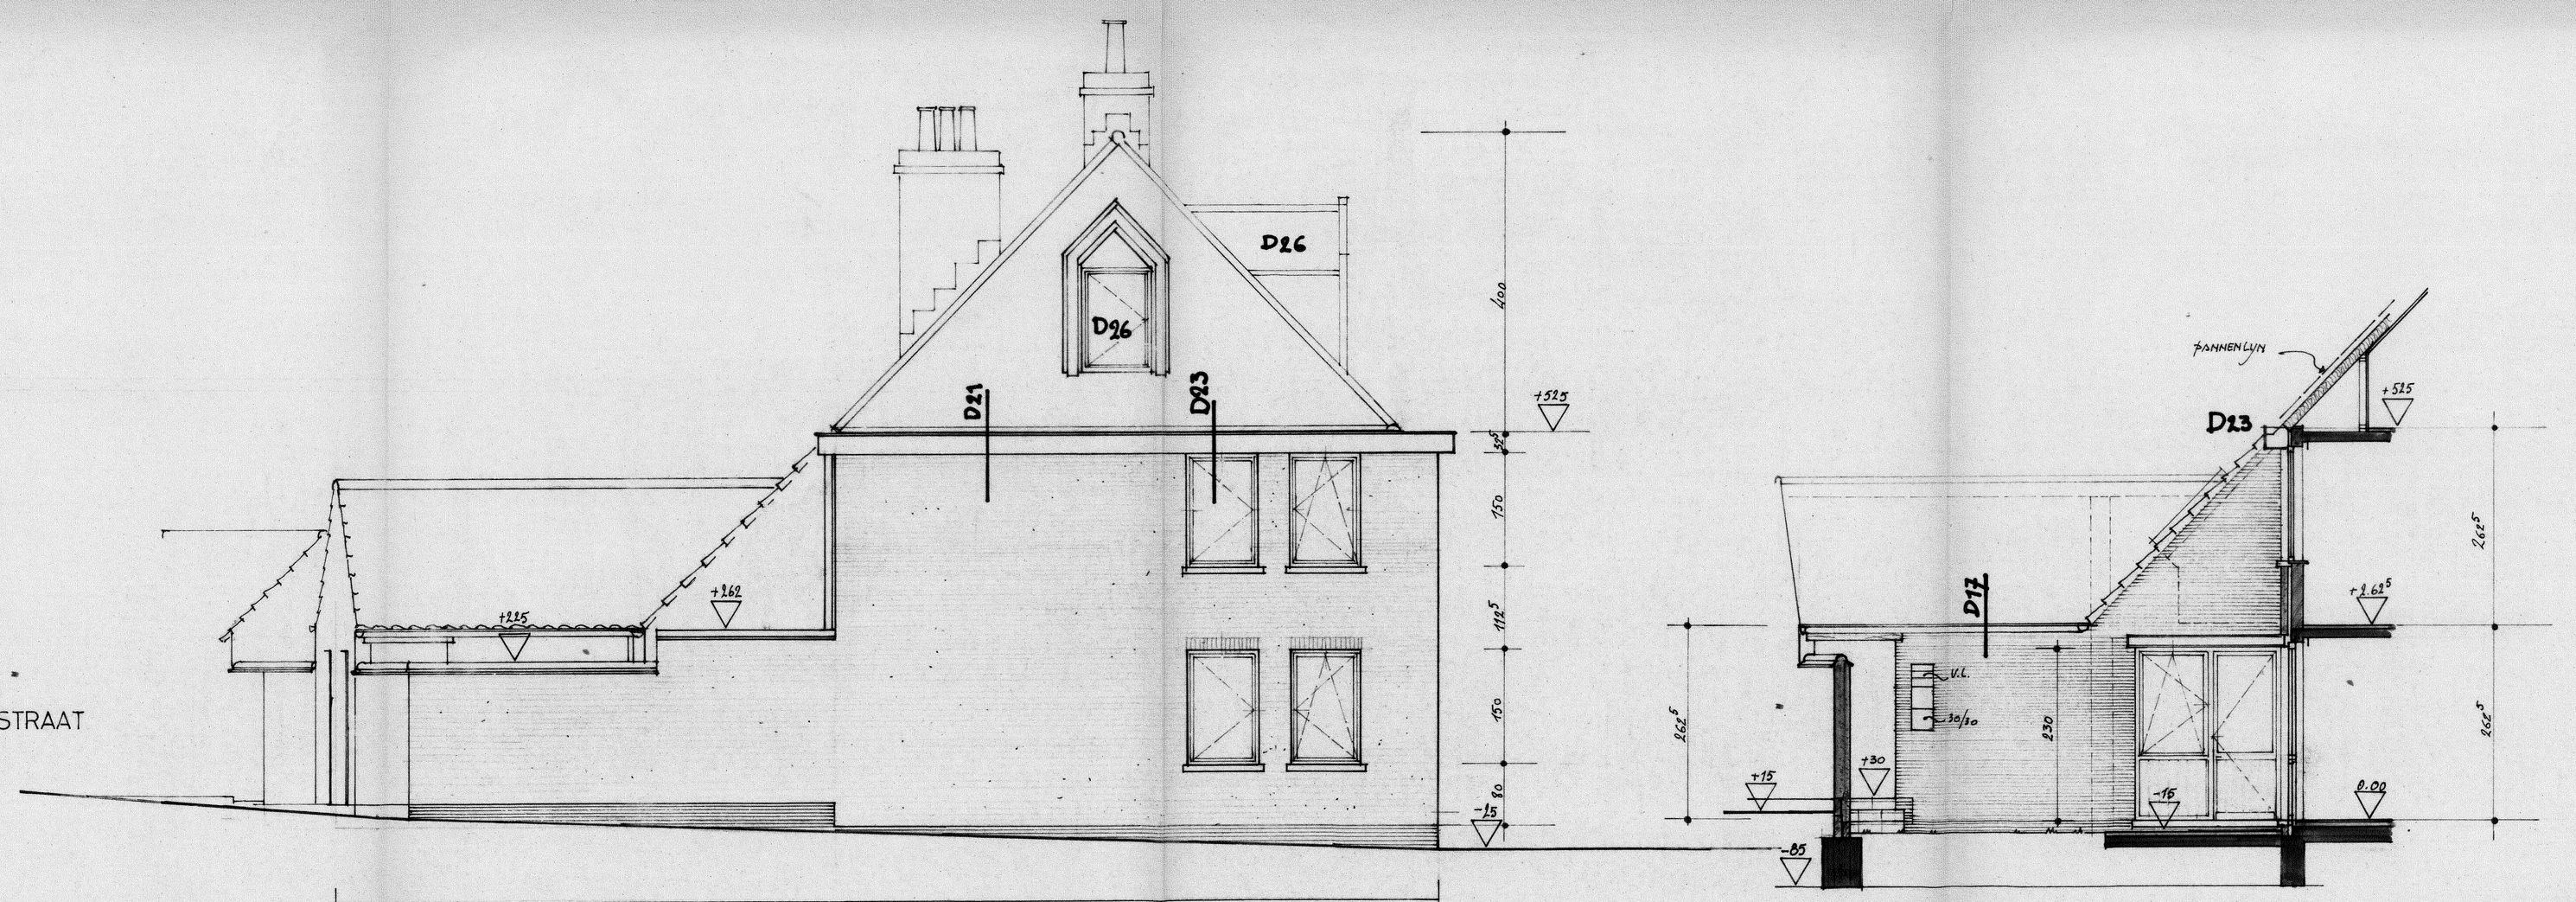

GEVEL: TROMMELSTRAAT

GEVELMATERIALEN

DAK	PANNEN (ROOD)
GEVEL	GEVELSTEEN GESCHILDERD
SCHRIJNWERK	GEKLEURDE P.V.C.
PLINTEN	GEVELSTEEN
MUURAFDEKKING	NOKPANNEN

DOORSNEDE 1

architektenburo A & S p.v.b.a.
buro voor architektuur en stedebouw
Fr. Laurentplein 45, 9000 GENT - Tel.: 091/25 95 51

architekten:
I. VANNEUVILLE
A. VAN OVERBEKE

ONTWERP: PROJEKT PATERSHOL
12 WONINGEN
9000 GENT

DE ARCHITEKT
A. VAN OVERBEKE

BOUWHEER: N.V. GENTSE MAATSCHAPPIJ
VOOR DE HUISVESTING
ST. Vincentiusplein 2
9000 GENT

DE BOUWHEER

PLAN: GEVEL KALVERSTEEG - TROMMELSTRAAT - SNEDE 1
UITVOERINGSDOSSIER - ZONE B

PLAN NR. 04.07.B.

SCHAAL: 2 cm.p.m.

GETEKEND 40/21/8/1987

GEWIJZIGD AVO: 15.1.88

DOSSIER: 8511332