



DOORSNEDE 4

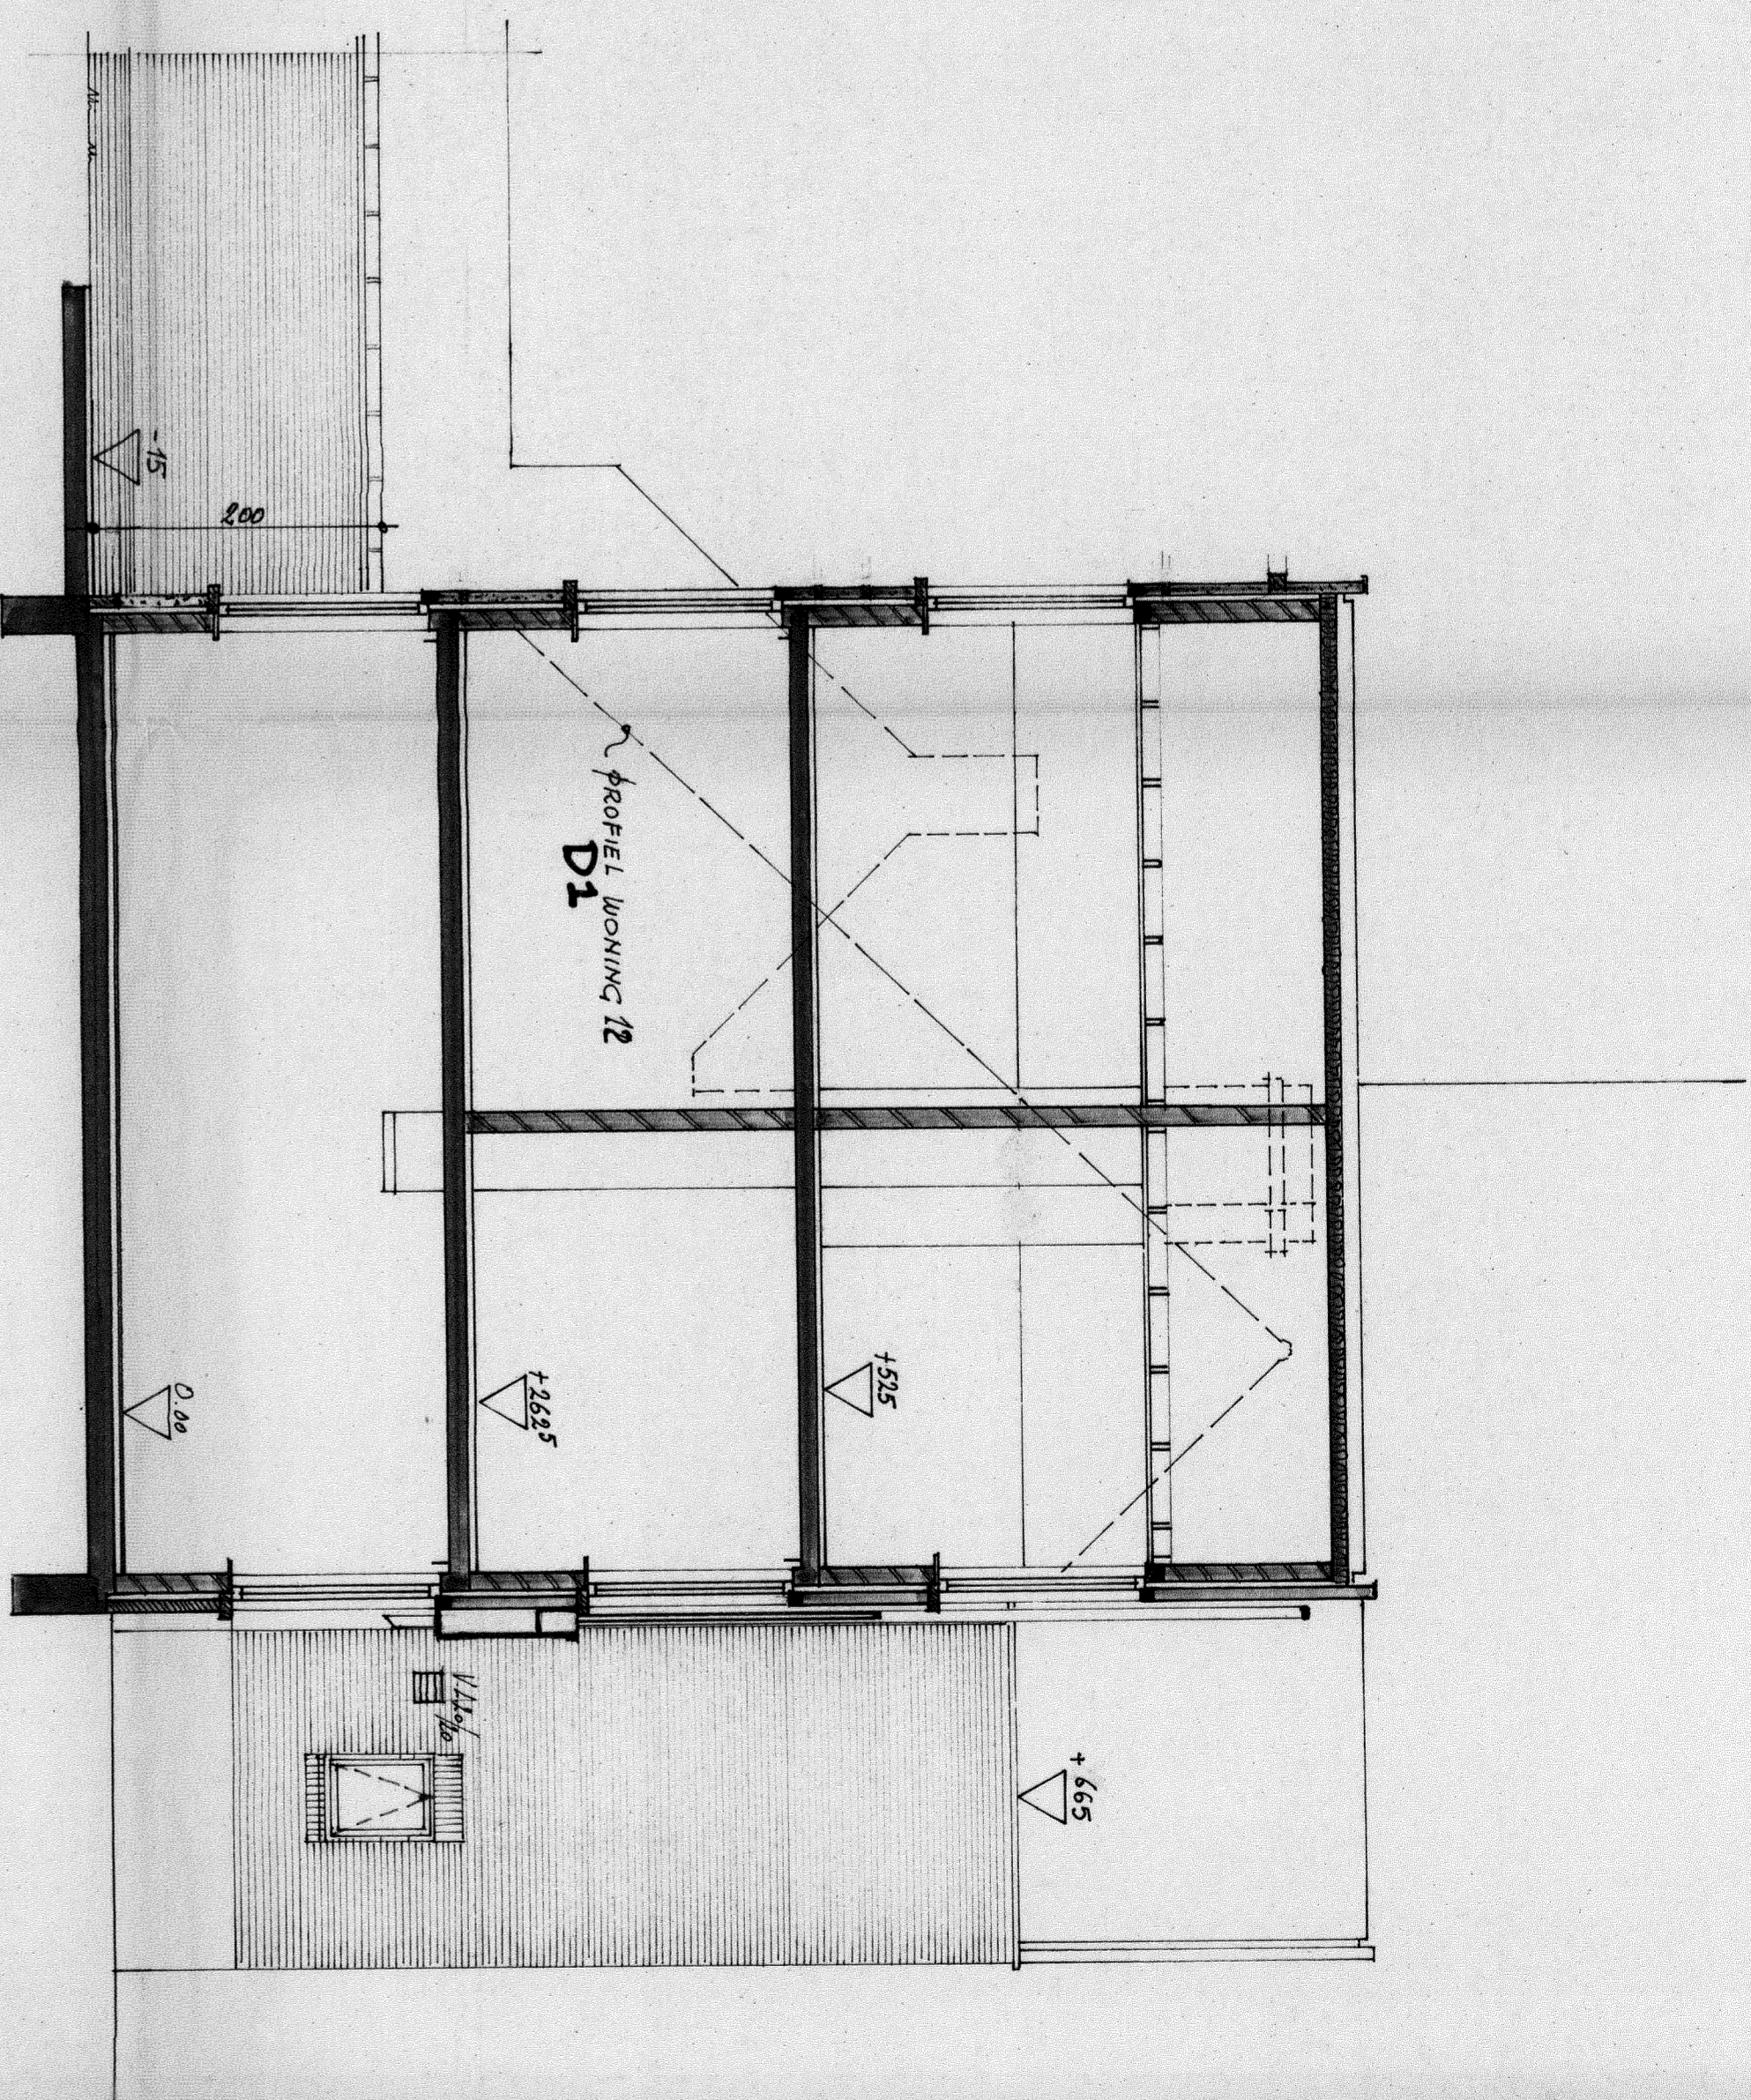

DOORSNEDE 3

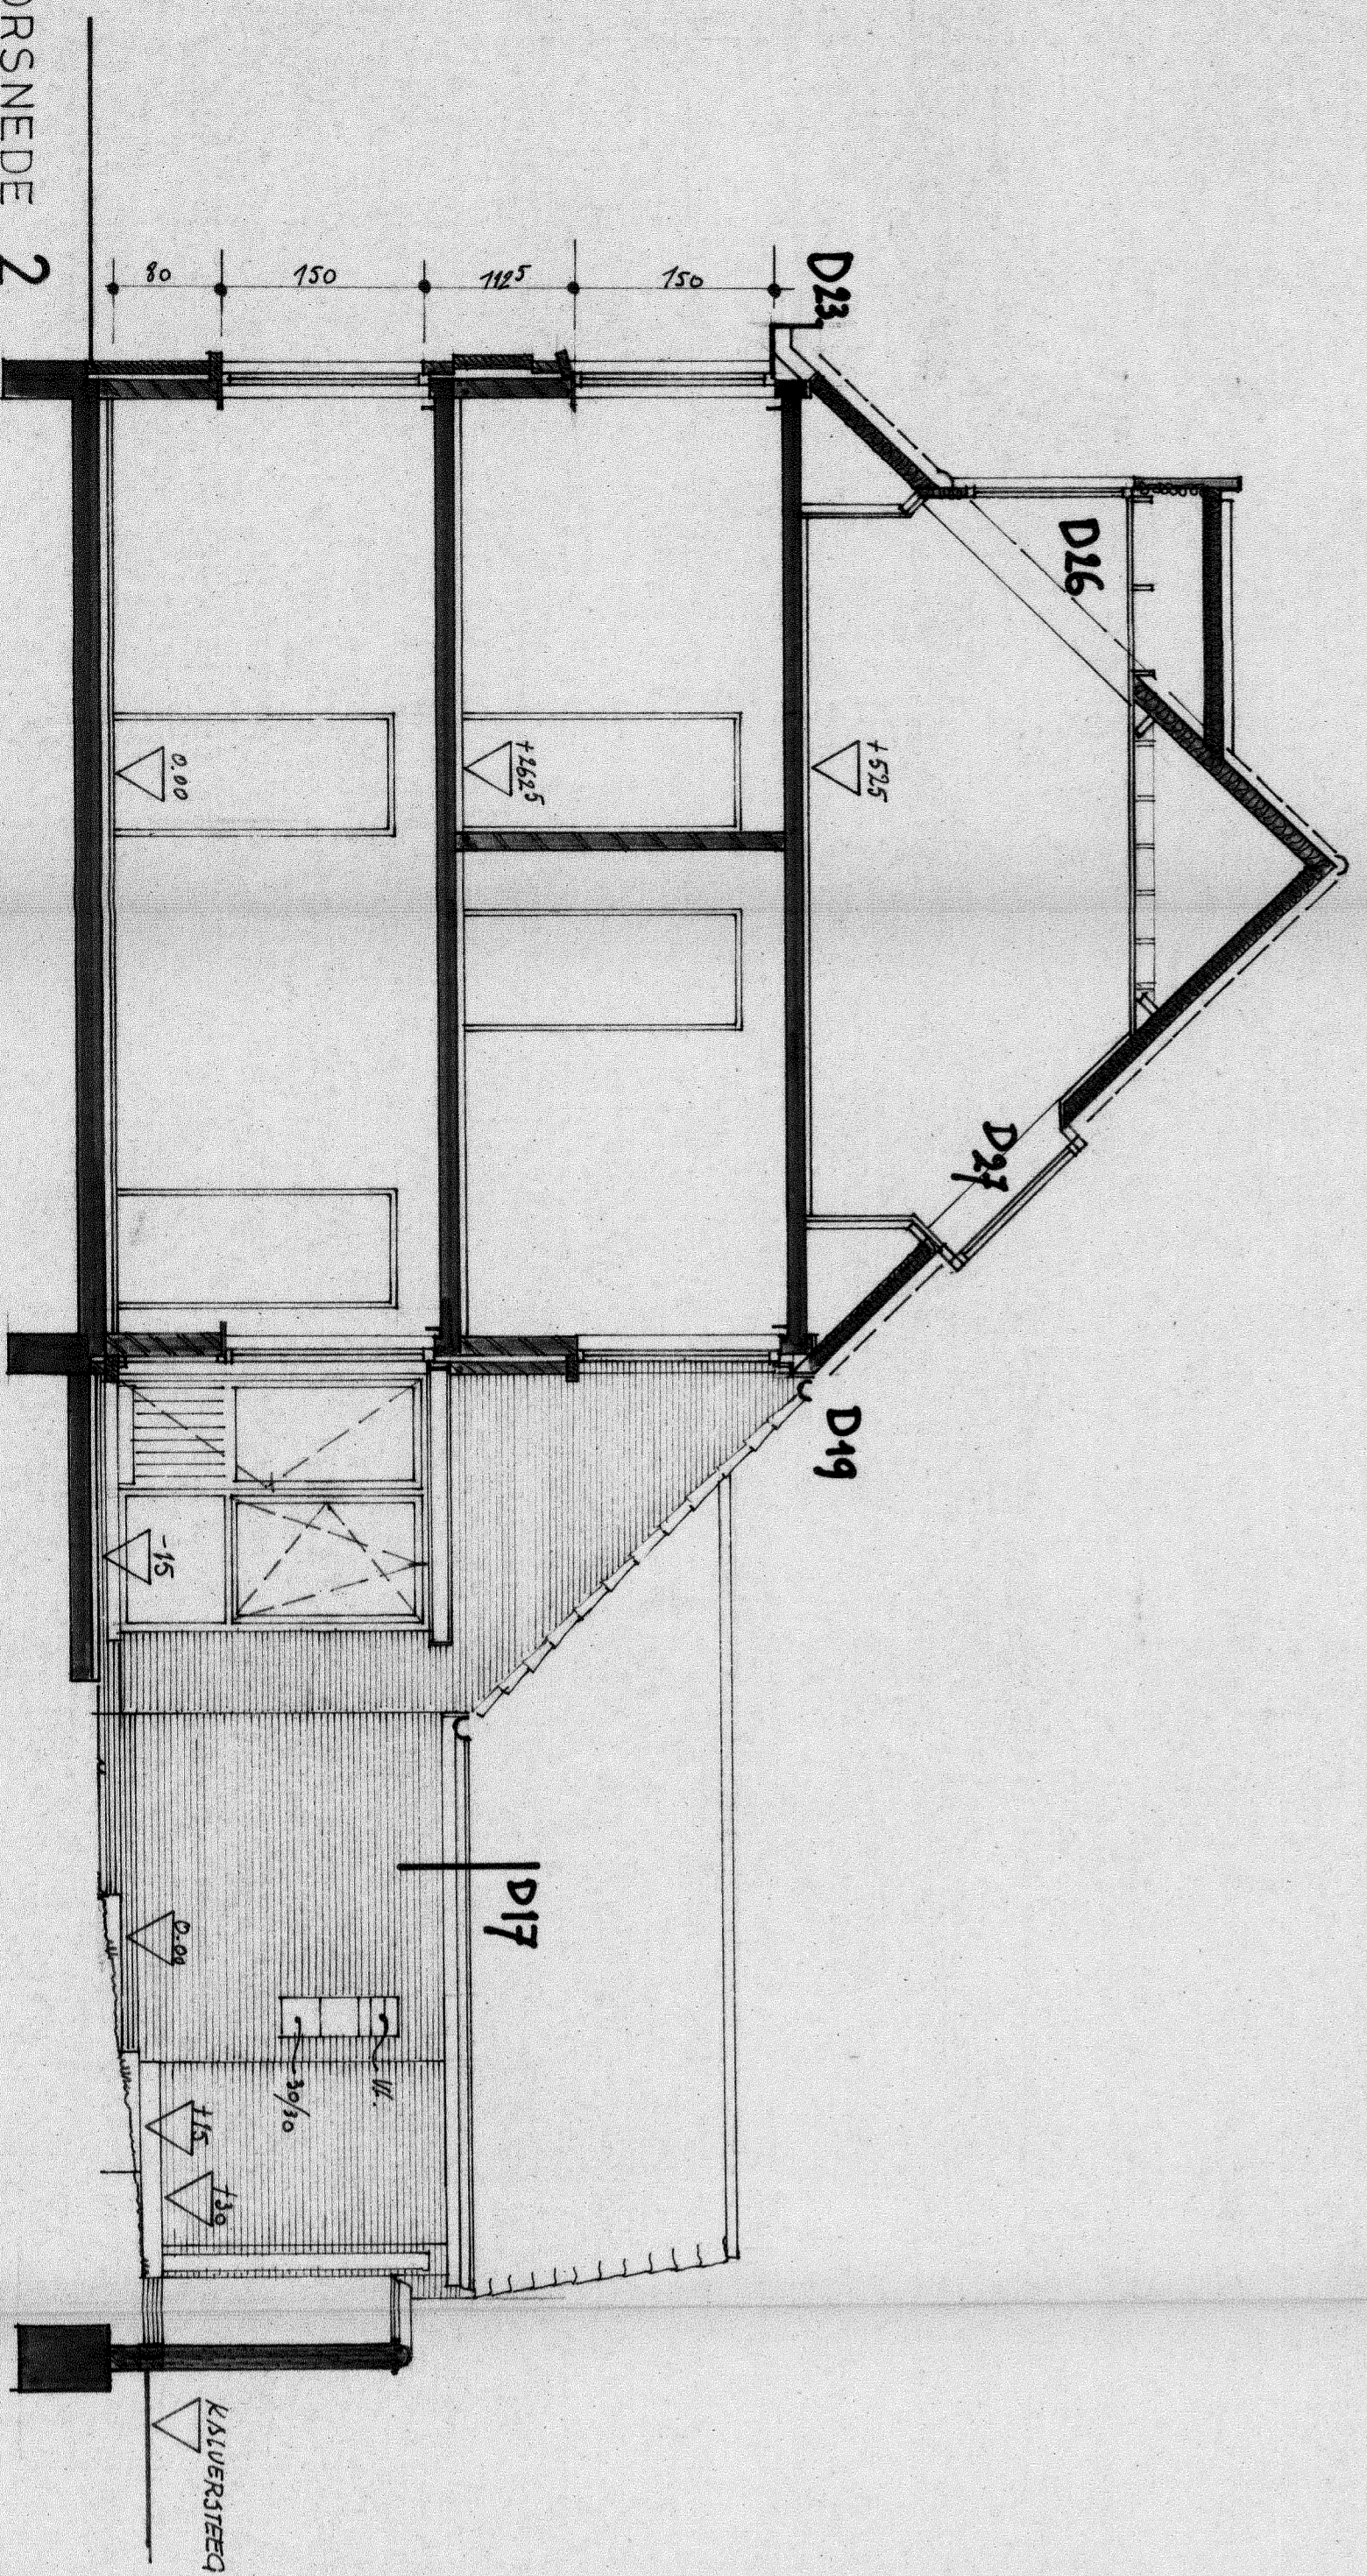

DOORSNEDE 2

DAKSAMENSTELLING:

FLANKEN  
ISOLERENDE ONDERBALKPLATEN  
BIJ BEWONDBARE RUIMTES: GIPS-KALKSTROMPFLIEN OF UITDRIJKINGSPLATEN

VOERSAMENSTELLING 2<sup>o</sup> VERDIEPING en 1<sup>o</sup> VERDIEPING

VIERKANTWERKING  
UITDRIJKINGSCHAPPE  
KOM STRUKTURE VLOER

VOERSAMENSTELLING CELIJWALERS

VIERKANTWERKING  
UITDRIJKINGSCHAPPE  
KOM STRUKTURE VLOER  
ALGEMENE FUNDERINGSPLAAT (STUDE INGENIEUR)  
GEBRANPDEBEDE KLEIKORELS (STUDE INGENIEUR)

**architectenburo A & S** p.v.b.a.  
buro voor architectuur en stedenbouw  
Fr. Laurentijplein 45, 9000 GENT - Tel.: 091/25 95 51

**architecten:**  
I. VANNEUVILLE  
A. VAN OEVERBEKE

**DE ARCHITECT**  
A. VAN OEVERBEKE

**DE BOUWMEER**  
A. VAN OEVERBEKE

**ONTWERP: PROJEKT PATERSHOL**  
12 WONINGEN  
9000 GENT

**BOUWMEER: NV GENTSE MAATSCHAPPIJ**  
VOOR DE HUISVESTING  
ST. Vincentiusplein 2  
9000 GENT

**PLAN: SNEDE 2, 3 en 4**  
UITVOERINGSDOSSIER ZONE B

DETRKEND GEMULDIG  
410/01/8/1997

PLAN NR. 04. 08. B.  
SCHAL. 2 cm. p.m.  
DOSSIER: **8511332**