

AANPALENDE WEGEN: STAD GENT  
 KASSTEN - VOLLEDIG UITGERUST  
 ERFFENSTAPAKETTEN & NHIL.

RODE KONINGSTRAAT

POTERSGRACHT

ZONE B

KALVERSTEEC


TROMMELSTRAAT

ZONE C


ZWAANSTRAAT

KAATSSPELLEIN

SITUATIE  
 schaal: 1/500

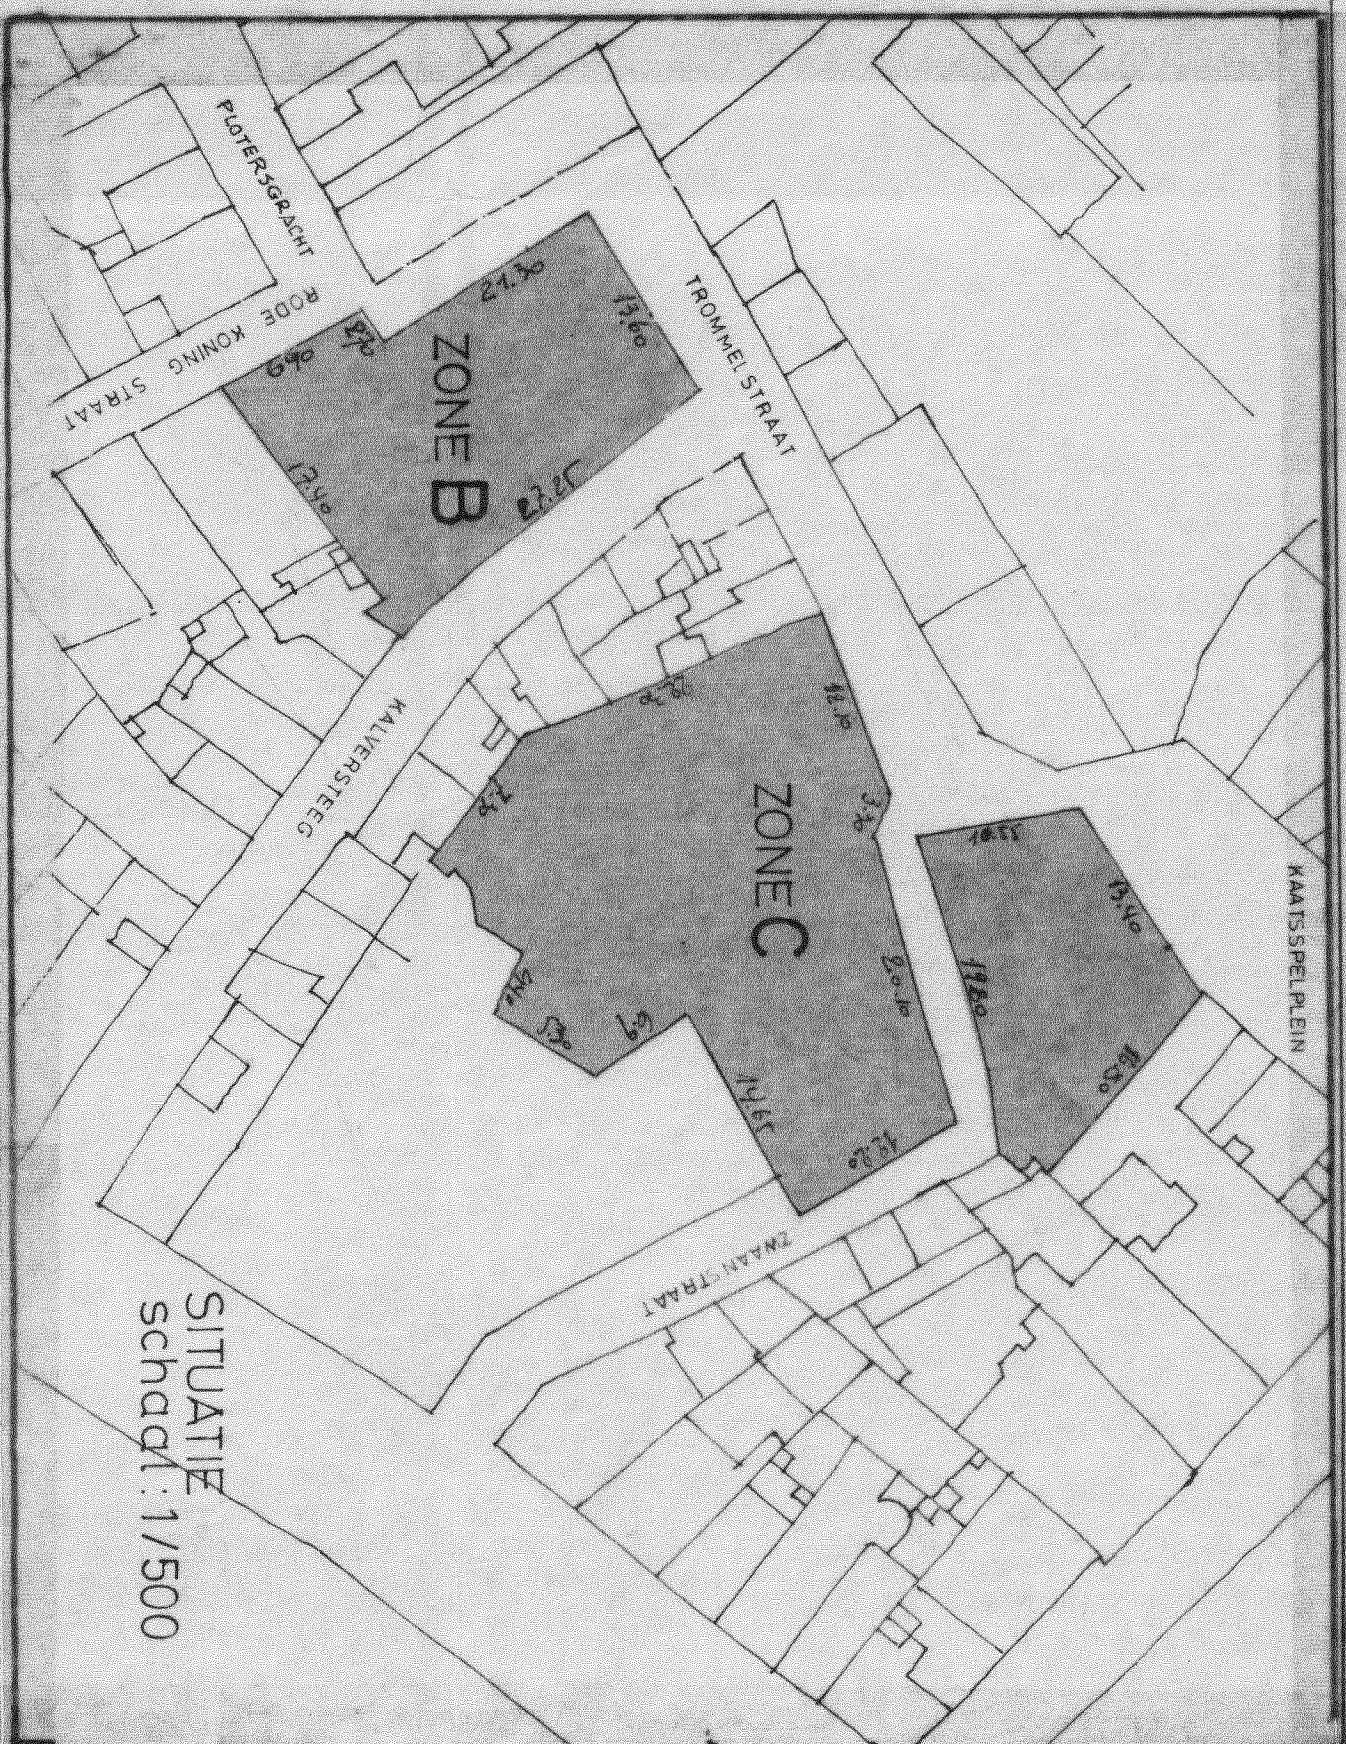

INPLANTING schaal: 1/200

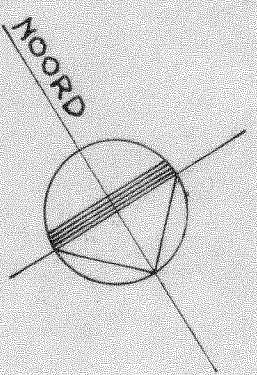

871184

Goedgekeurd onder de voorwaarden  
 van ons besluit van heeden.

Gent, 14 APR. 1988

De Ad. Bouw. Secretaris

VAN LUNTER  
 Adjunct-Stadssecretaris

**architectenburo A & S** pvba.  
 bureau voor architectuur en stedenbouw  
 Fr. Laurentplein 45, 9000 GENT - Tel.: 091/25 95 51

architecten:  
 G. ROMBAUT  
 I. VANNEVILLE  
 A. VAN OVERBEKE

**ONTWERP: PROJEKT PATERSHOL**  
 12 WONINGEN  
 9000 GENT

**BOUWHEER:**  
 NV GENTSE MAATSCHAPPIJ  
 VOOR DE HUISVESTING  
 ST. Vincentiusplein 2 9000 GENT

**PLAN:** INPLANTING EN STEDEBOUWKUNDIGE GEGEVENS  
 BOUWANVRAAG ZONE B & C

GETEKEND	GEWIZZIGD	DOSSIER
AVO/06/07/87		8511332

DE ARCHITECT  
 DE BOUWHEER  
 PLAN NR 03.01.B/C  
 SCHAAL 2cm/pm