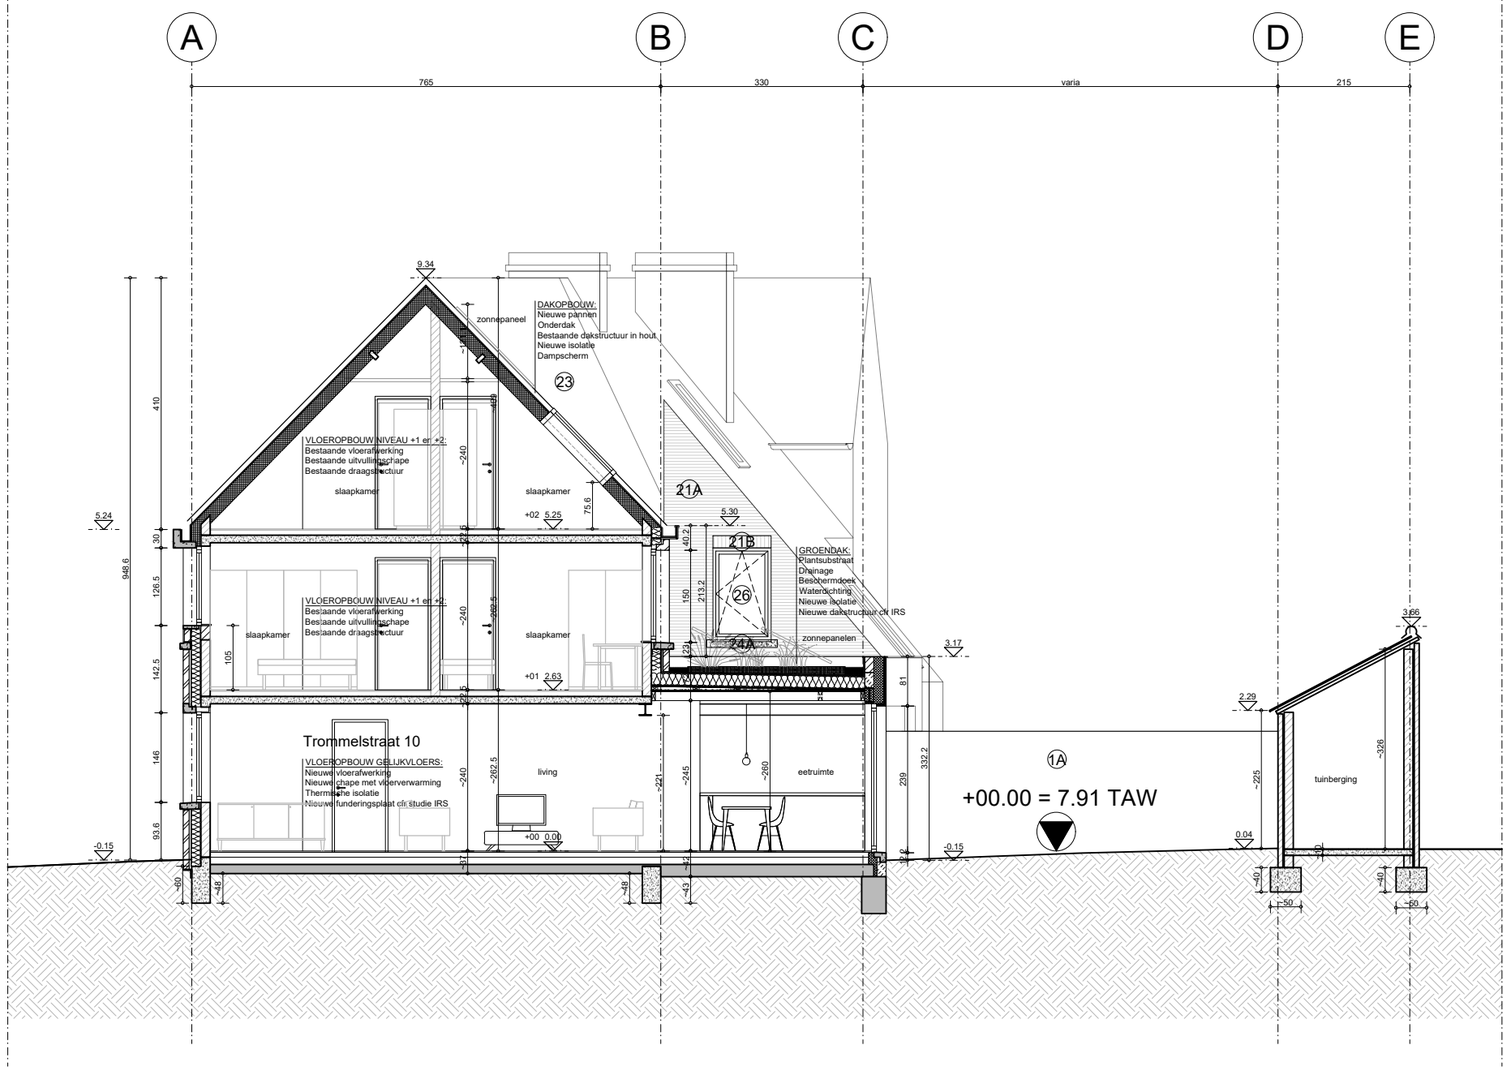

ZIE BIJZONDERE VOORWAARDE(N)

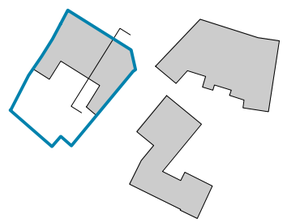

Patershol - Trommelstraat
Snede 6 nieuw - Trommelstraat 10

1/100

POLO.

DOSSIER	DATUM	PLAN	INDEX
PHG24	02 02 2026	S_N_06	----