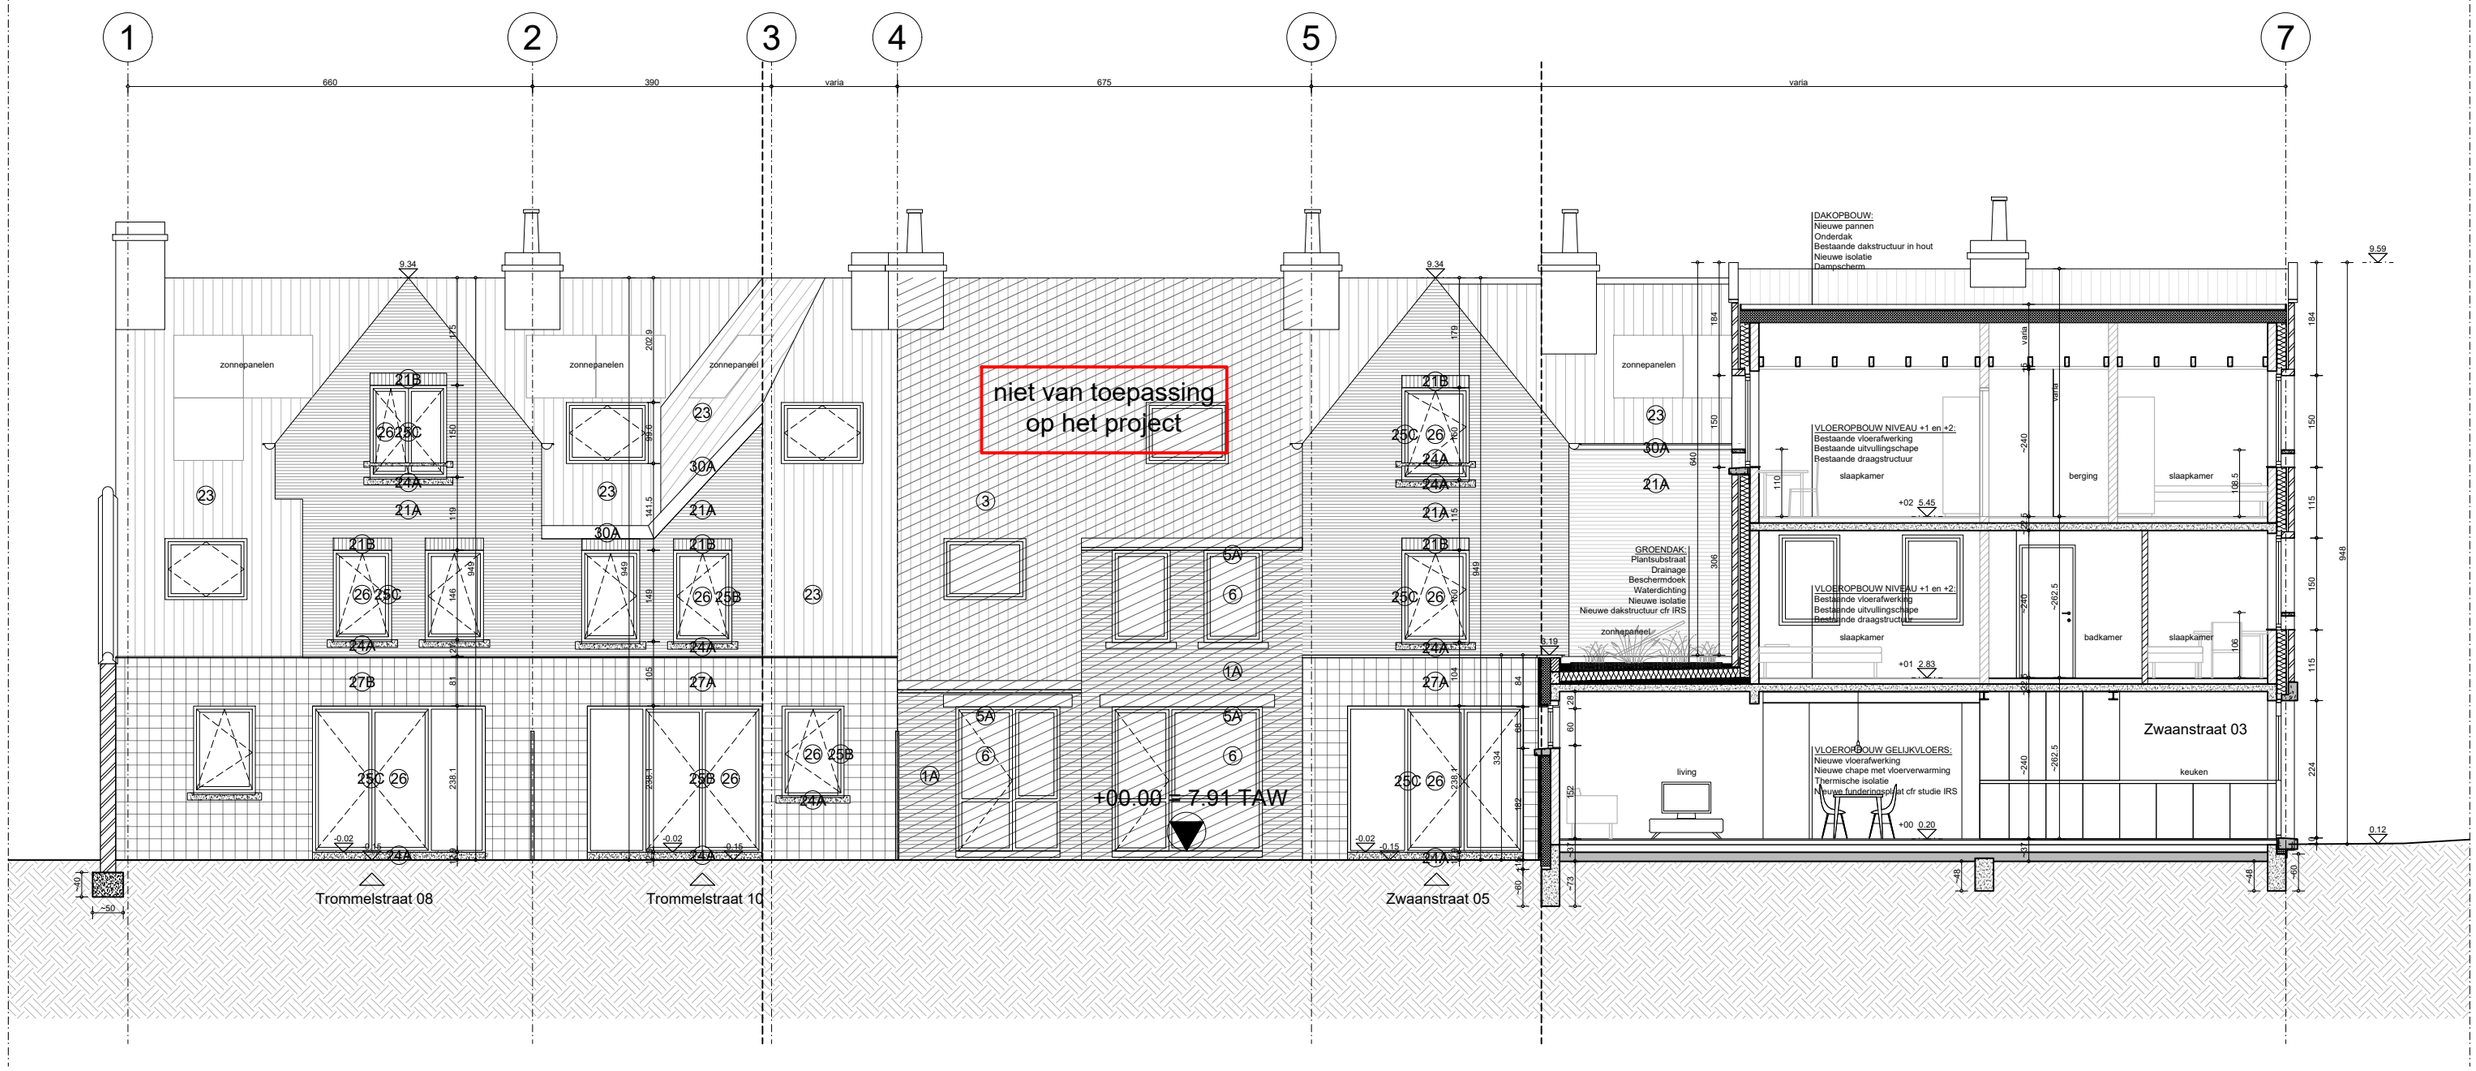

ZIE BIJZONDERE VOORWAARDE(N)

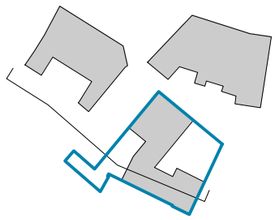

Patershol - Zwaanstraat
Snede 8 nieuw - Zwaanstraat 03

1/100

POLO.

DOSSIER	DATUM	PLAN	INDEX
PHG24	02 02 2026	S_N_08	----