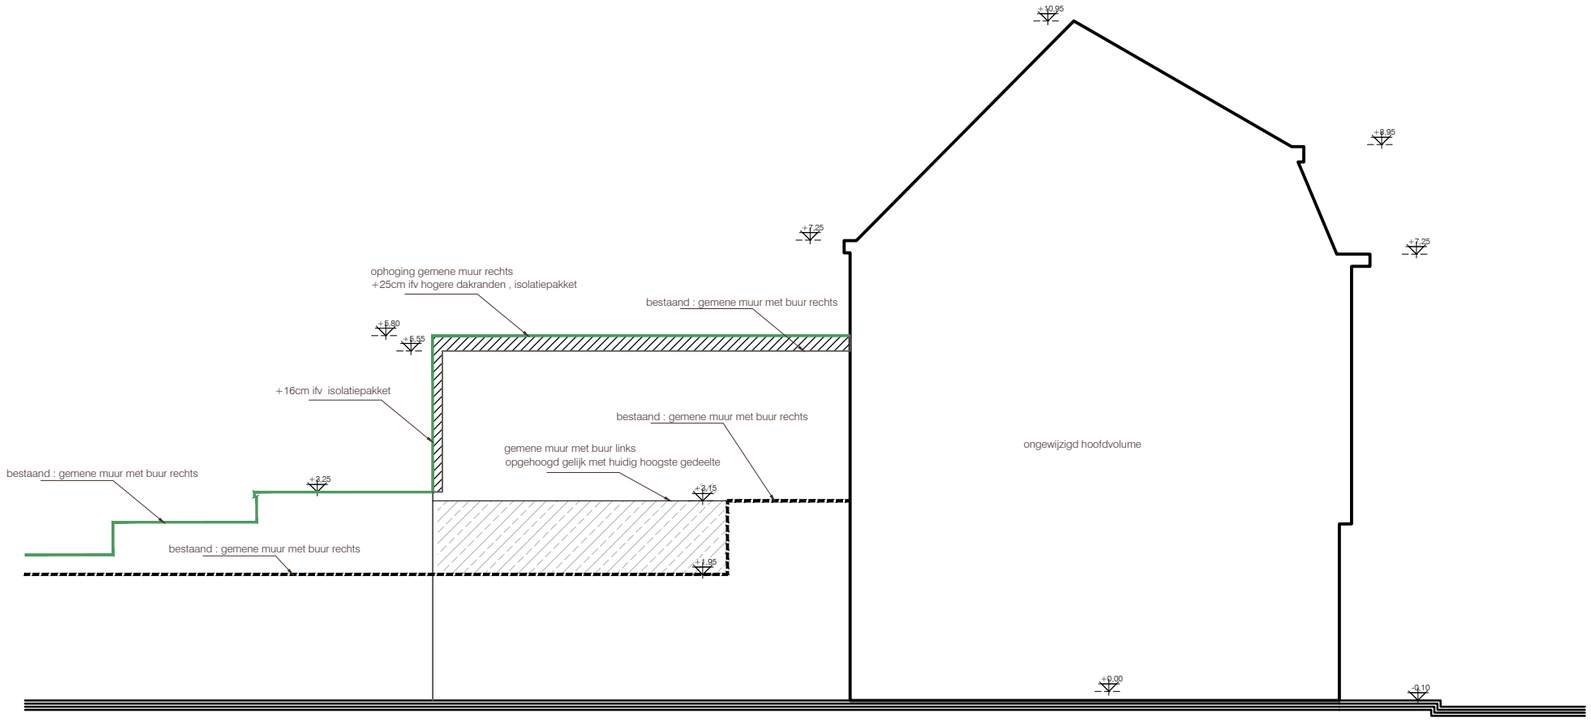

TERREINPROFIEL A-A
nieuwe toestand
alle afmetingen zijn in cm
schaal 1/50

ZIE BIJZONDERE VOORWAARDE(N)