

**ZIE BIJZONDERE
VOORWAARDE(N)**


Buitenaanzicht.

1.7. Geveltekening Nieuwe bestand Schaal 1:100

STO EPS gevelisolatie (10cm) + afwerking met STO
siliconenharpleister

crépi (lichtgrijs)

- R-waarde isolatie: $3,23 \text{ m}^2\text{K/W}$
- Hoogwaardige marmeren korrels van natuurlijke afzettingen.

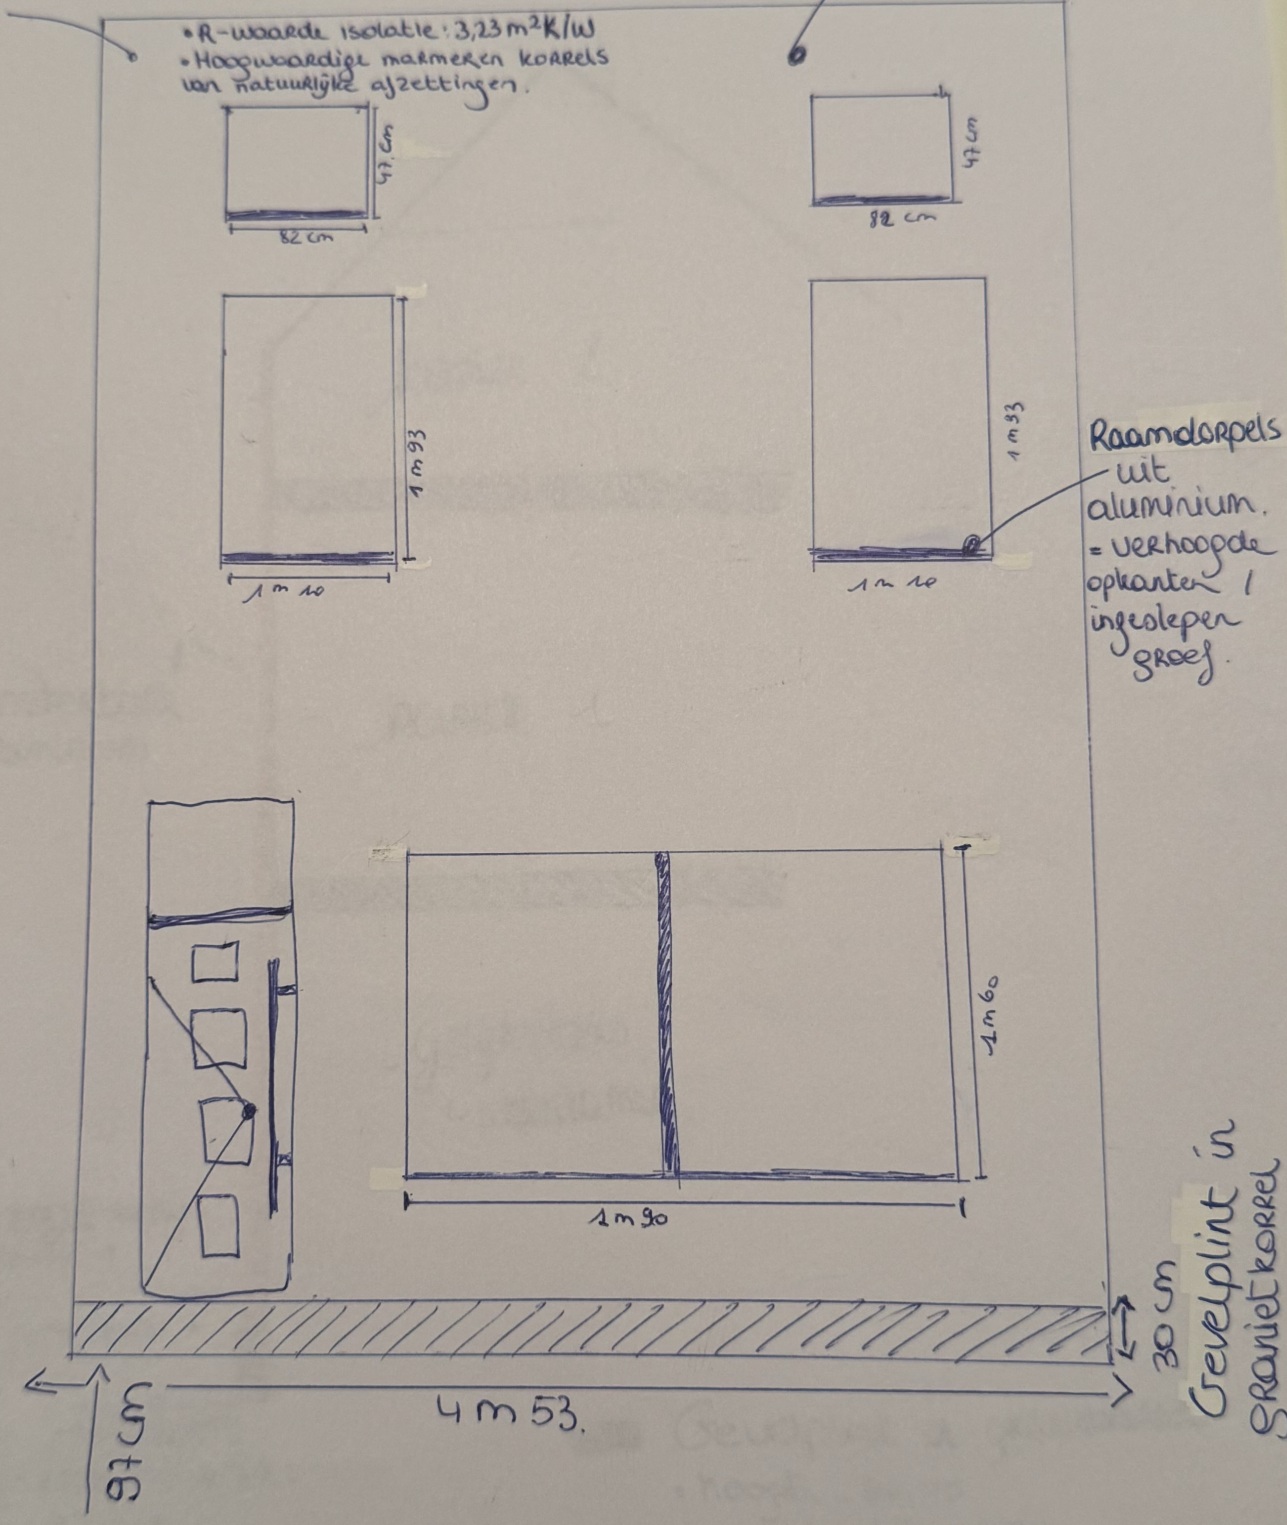

Raamdorpels
uit
aluminium.
= verhoogde
opkanten /
ingeslepen
greep.

30 cm
Gevelplint in
granietkorrel

1.97m

4.53m

P

P

P