


1.8 Snede nieuwe bestand.

Schaal: 1/100

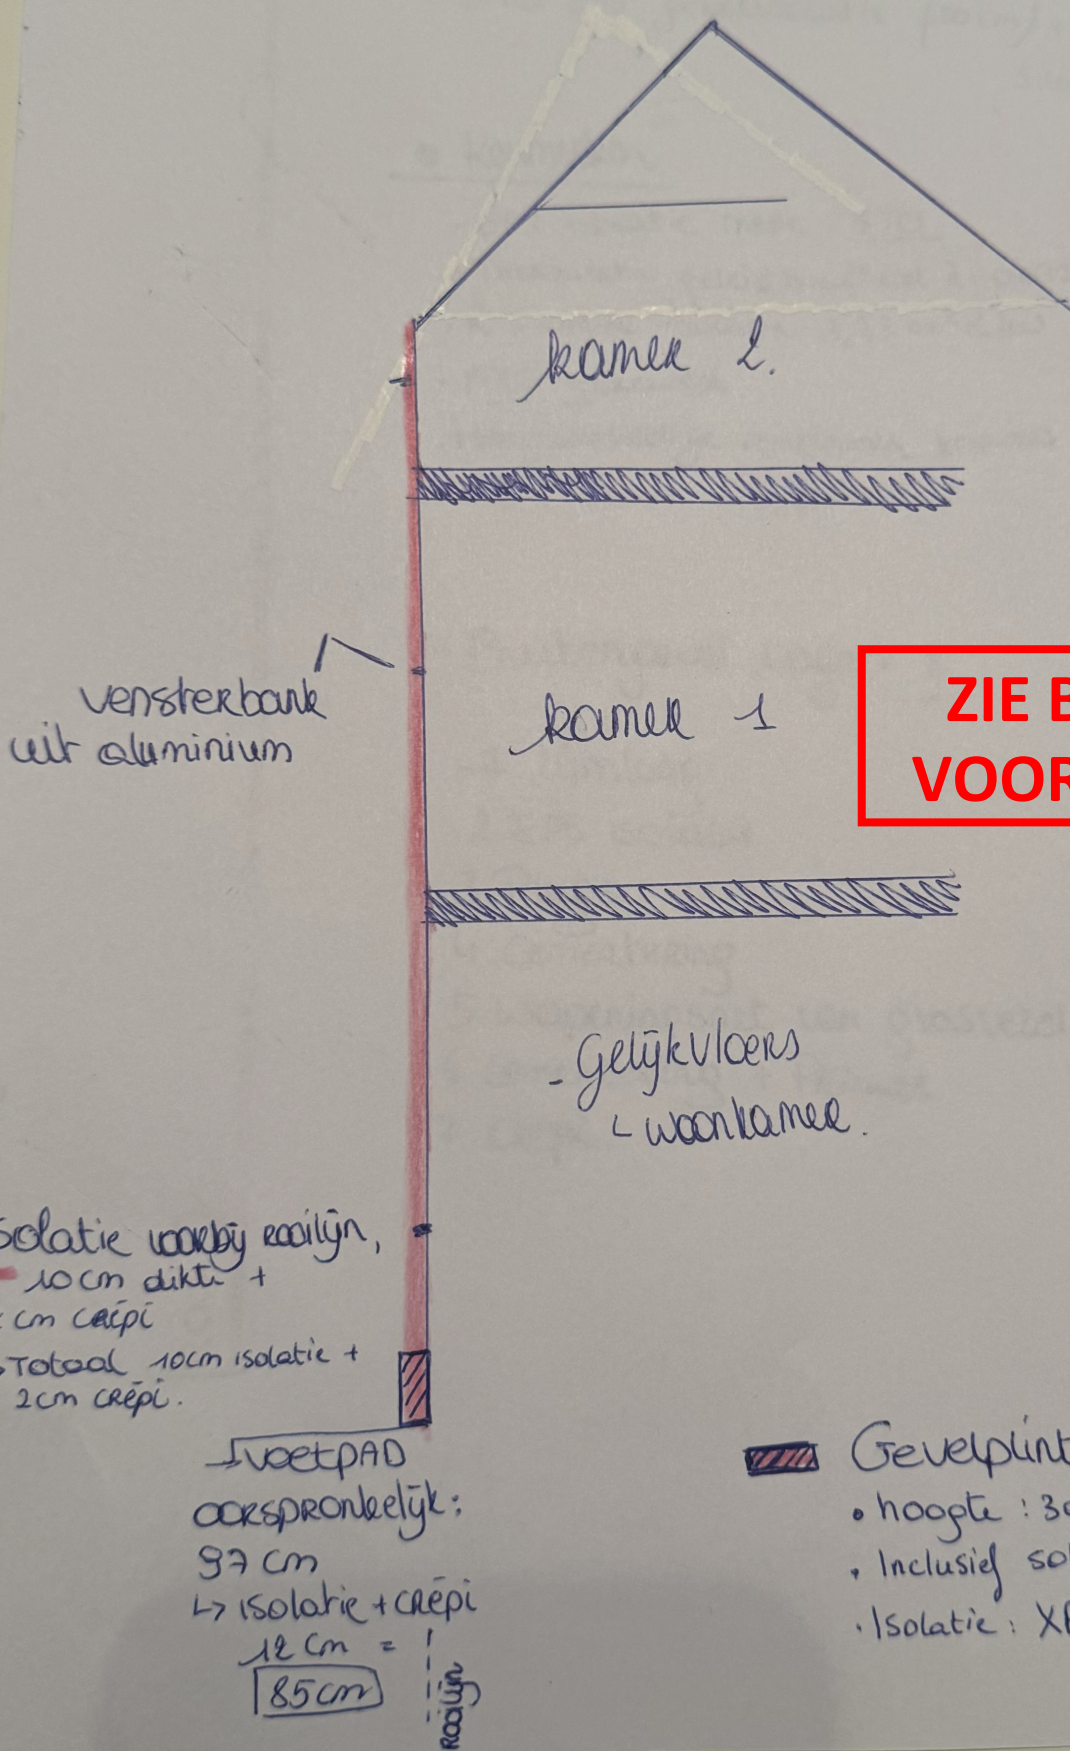

vensterbank uit aluminium

kamer 2.

kamer 1

ZIE BIJZONDERE VOORWAARDE(N)

- Gelykvloers
↳ woonkamer.

Isolatie voorbij raailijn,
- 10 cm dikte +
2 cm crepi
→ Totaal 10 cm isolatie +
2 cm crepi.

↳ voetpad oorspronkelijk:
97 cm
↳ isolatie + crepi
12 cm =
85 cm

Gevelplint in granietkoreel
• hoogte: 30 cm
• Inclusief sokkelprofiel
• Isolatie: XPS

raailijn