
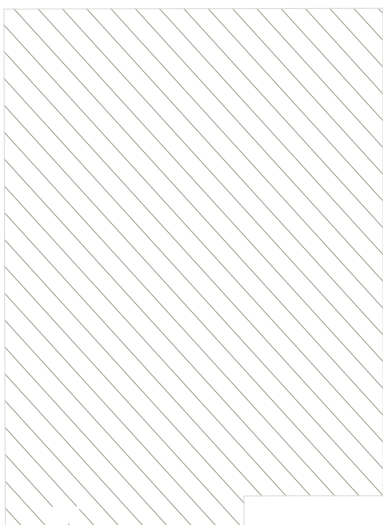
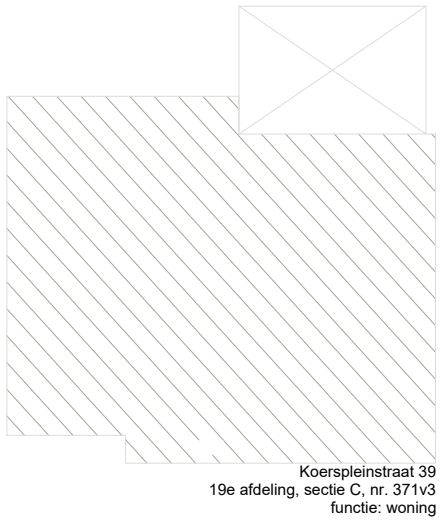


**ZIE BIJZONDERE  
VOORWAARDE(N)**

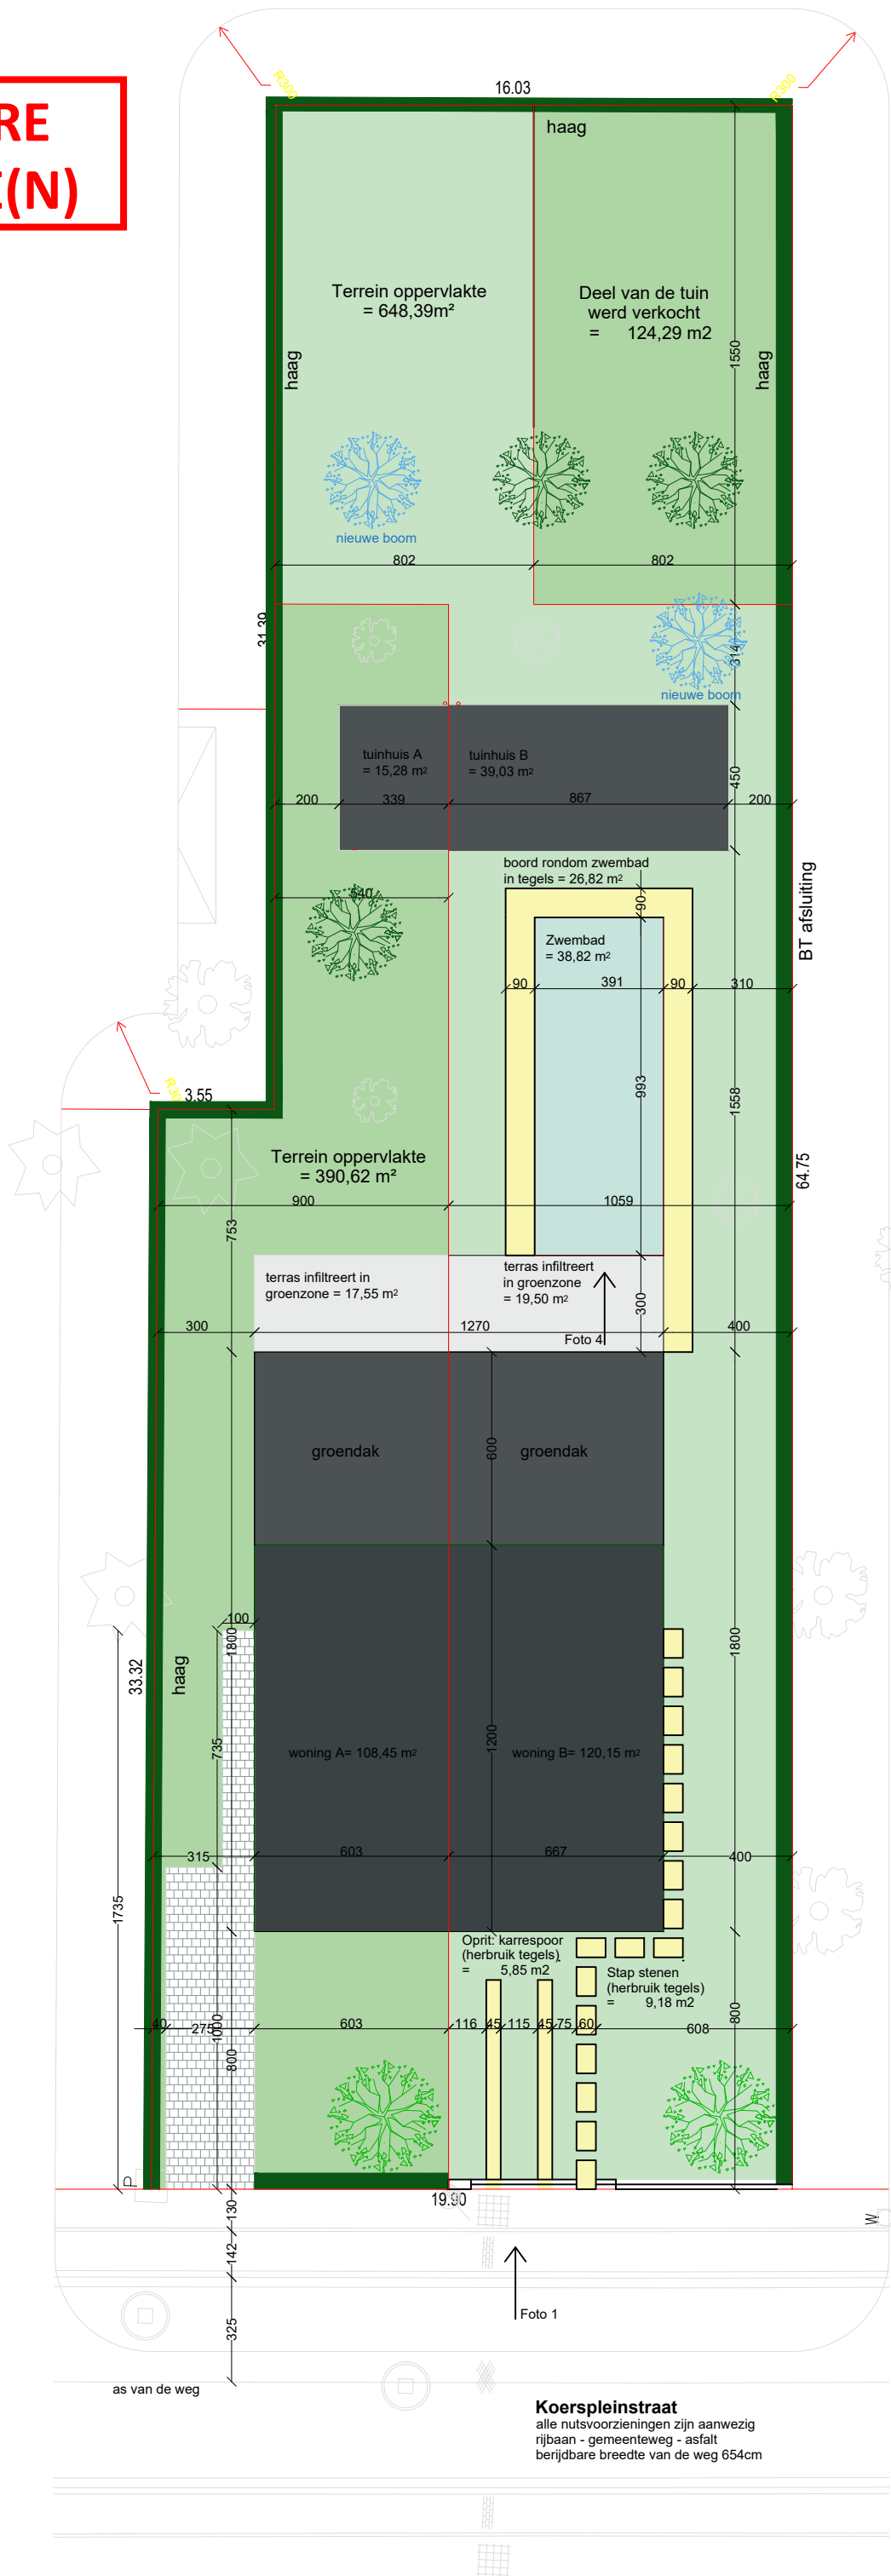

**Koerspleinstraat**  
alle nutsvoorzieningen zijn aanwezig  
rijbaan - gemeenteweg - asfalt  
berijdbare breedte van de weg 654cm