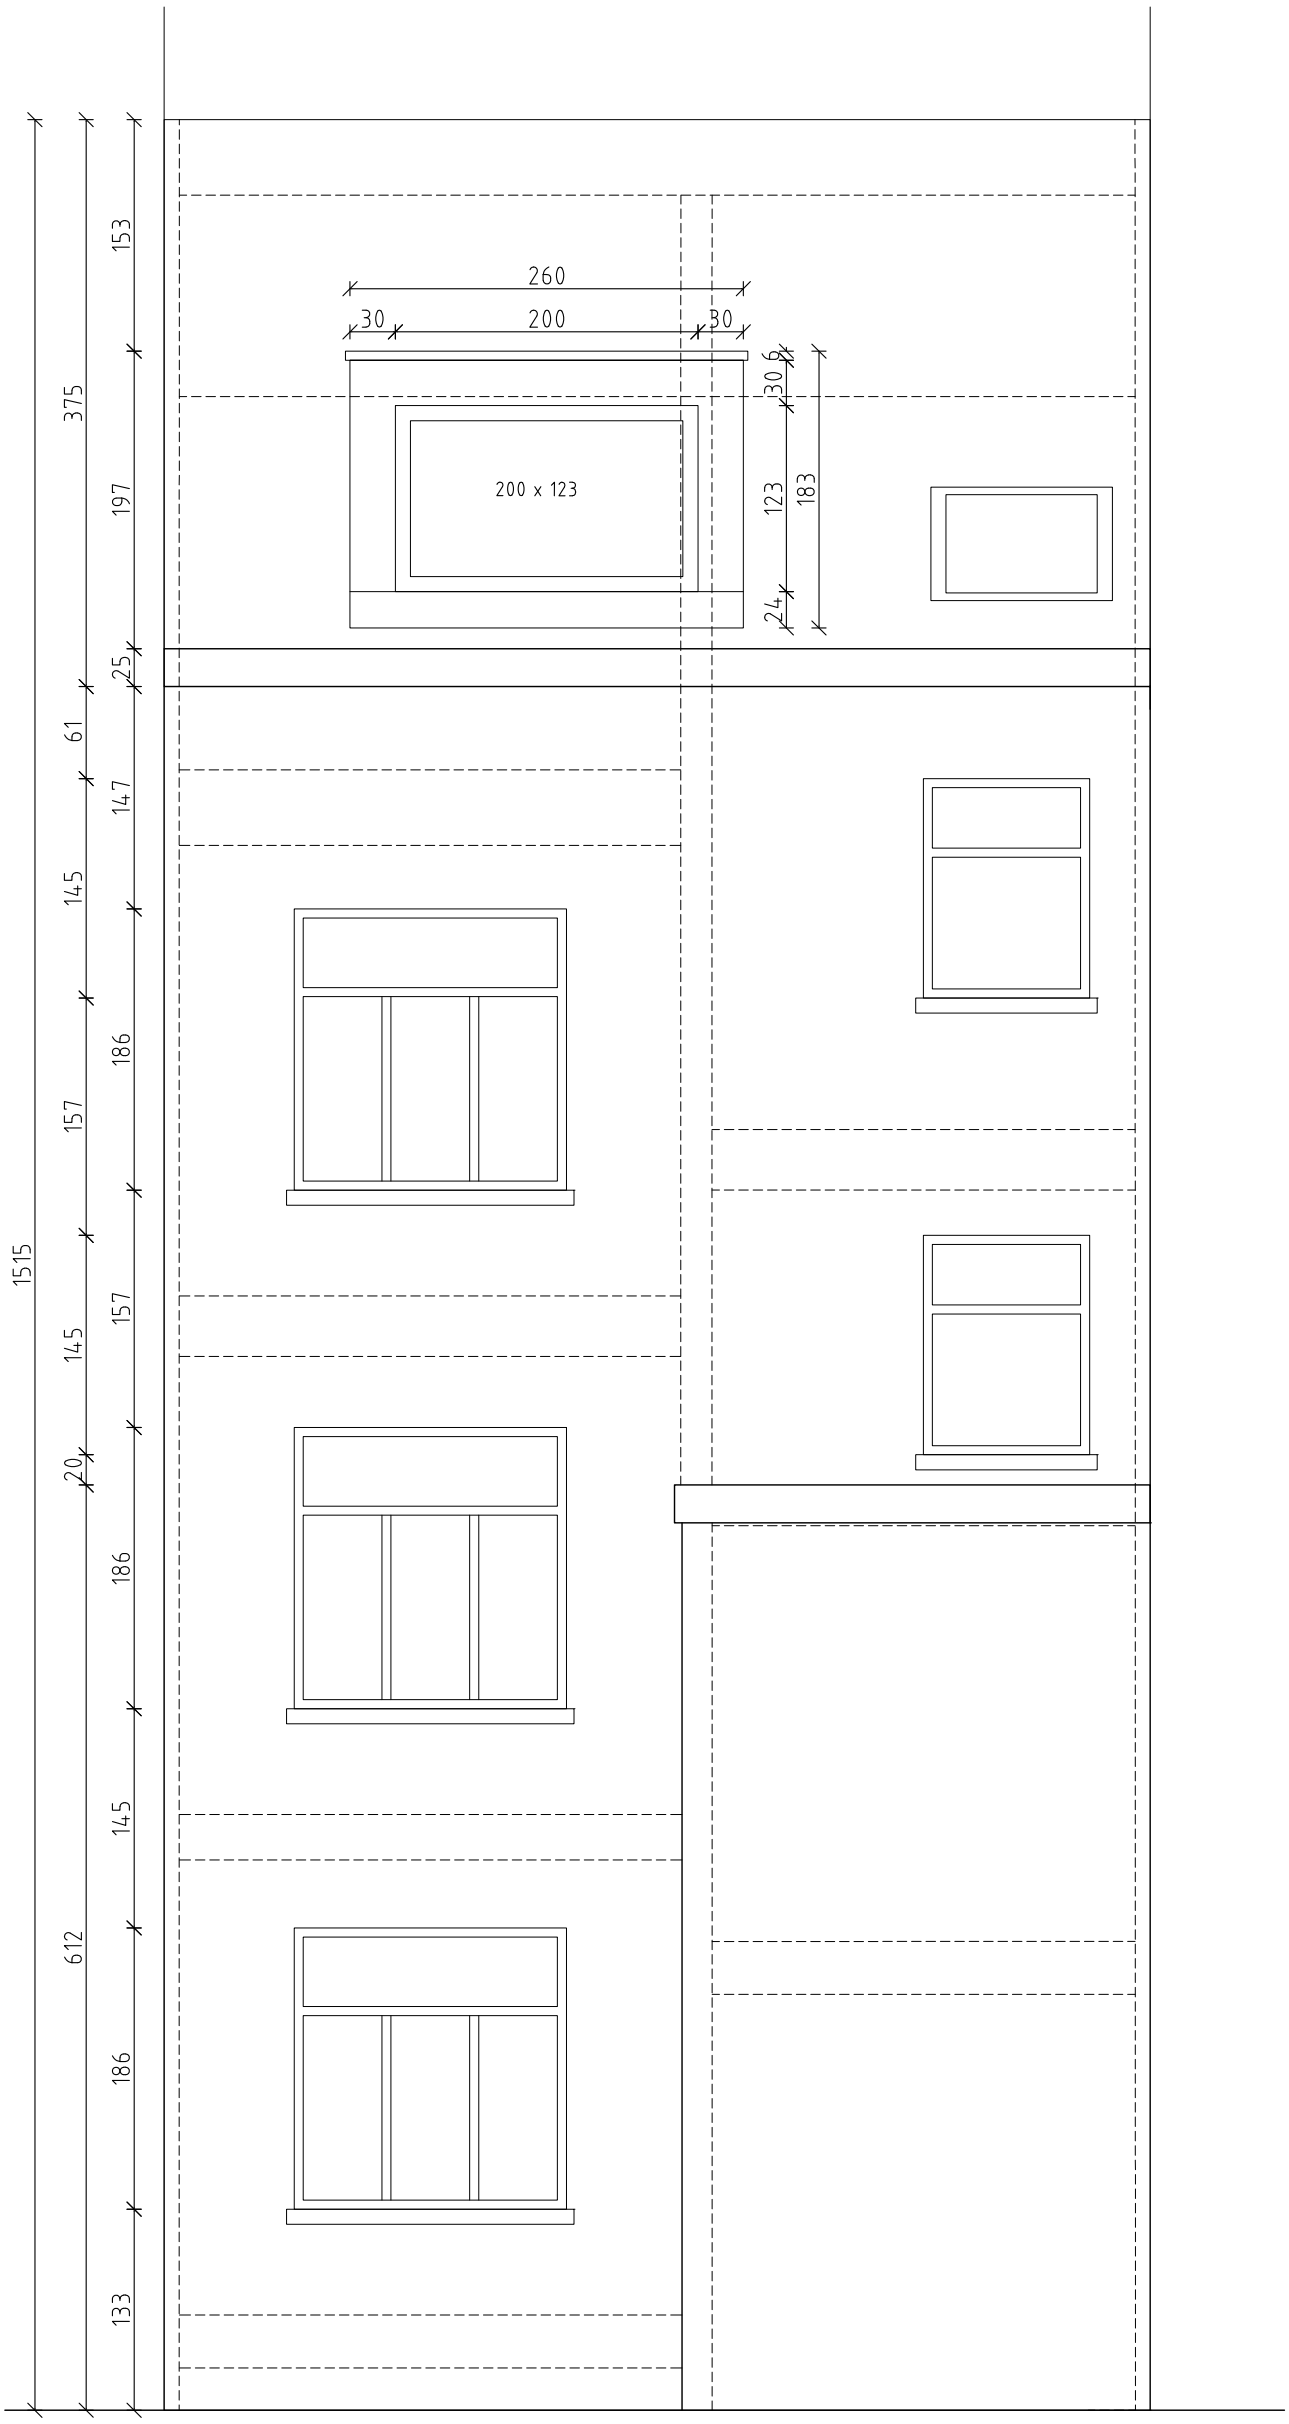

AANZICHT ACHTERGEVEL
NIEUWE TOESTAND

BOUWHEER
Dhr. Benoit Ceuterick
Reinaertdreef 6
9830 Sint Martens Latem

PROJECT
AANVRAAG
DAKUITBOUW

LIGGING
Vijfwindgatenstraat 6 - 9000 Gent
kad. n° 4e afd. sectie D n° 2612k2

13.02.2026
1:50