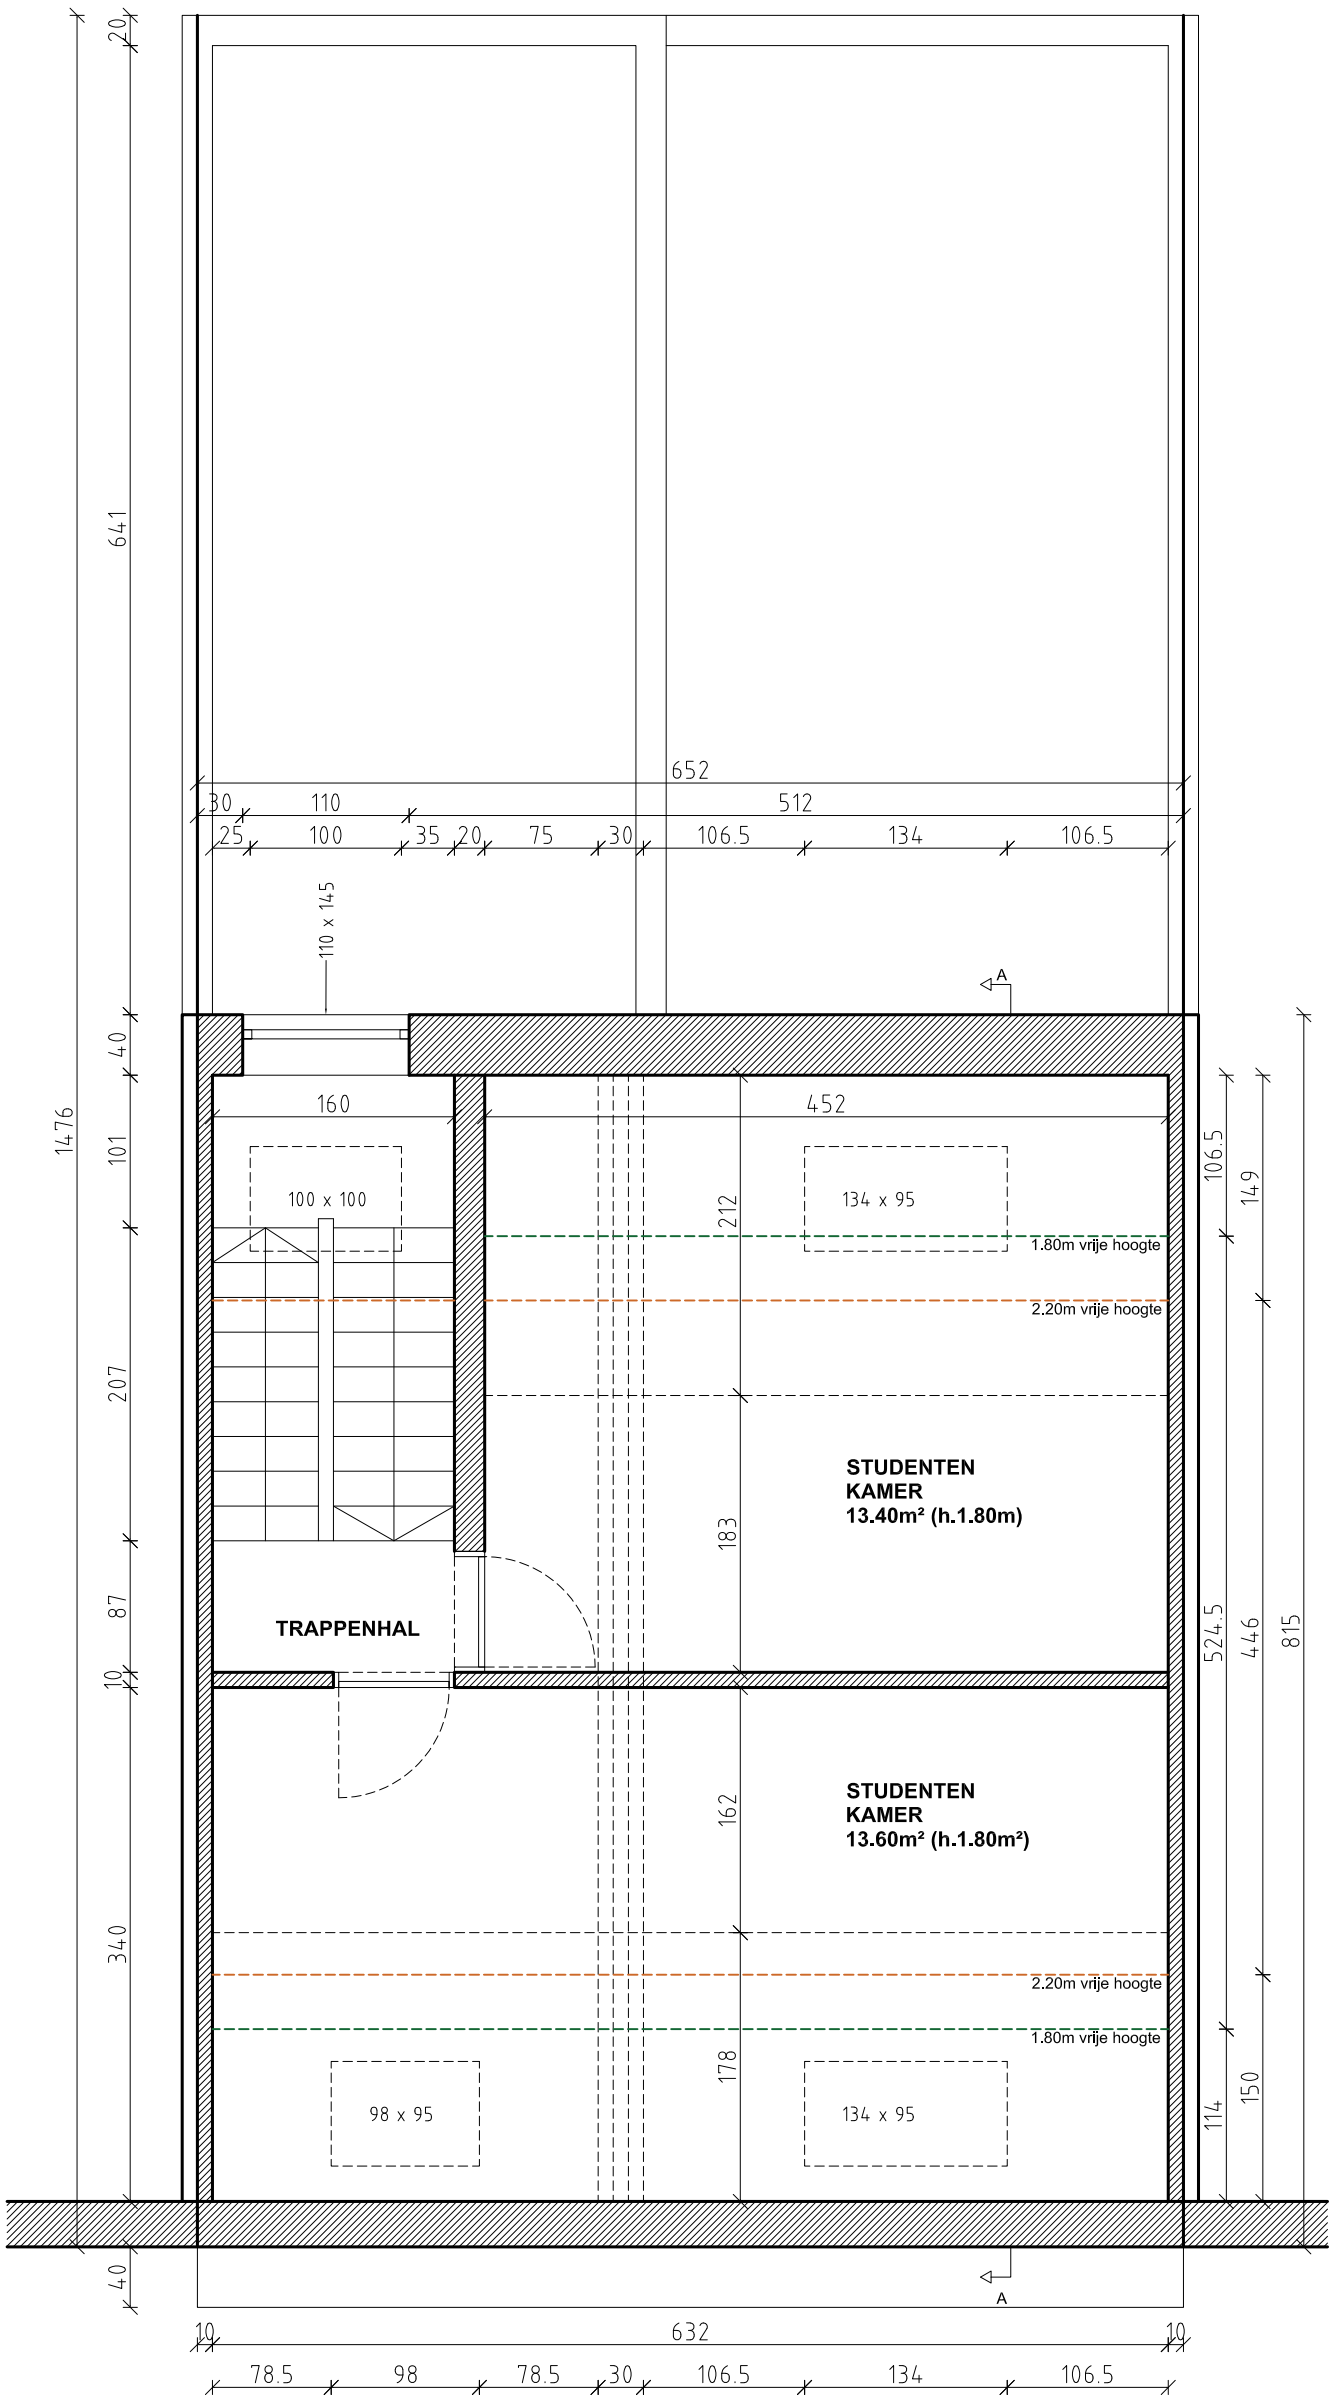

PLAN N +3
BESTAANDE TOESTAND

BOUWHEER	PROJECT	LIGGING	
Dhr. Benoit Ceuterick Reinaertdreef 6 - 9830 Sint-Martens-Latem	AANVRAAG MELDING DAKUITBOUW	Vijfwindgatenstraat 6 - 9000 Gent kad. n° 4e afd. sectie D n° 2612k2	**16.02.2026** **1:50**