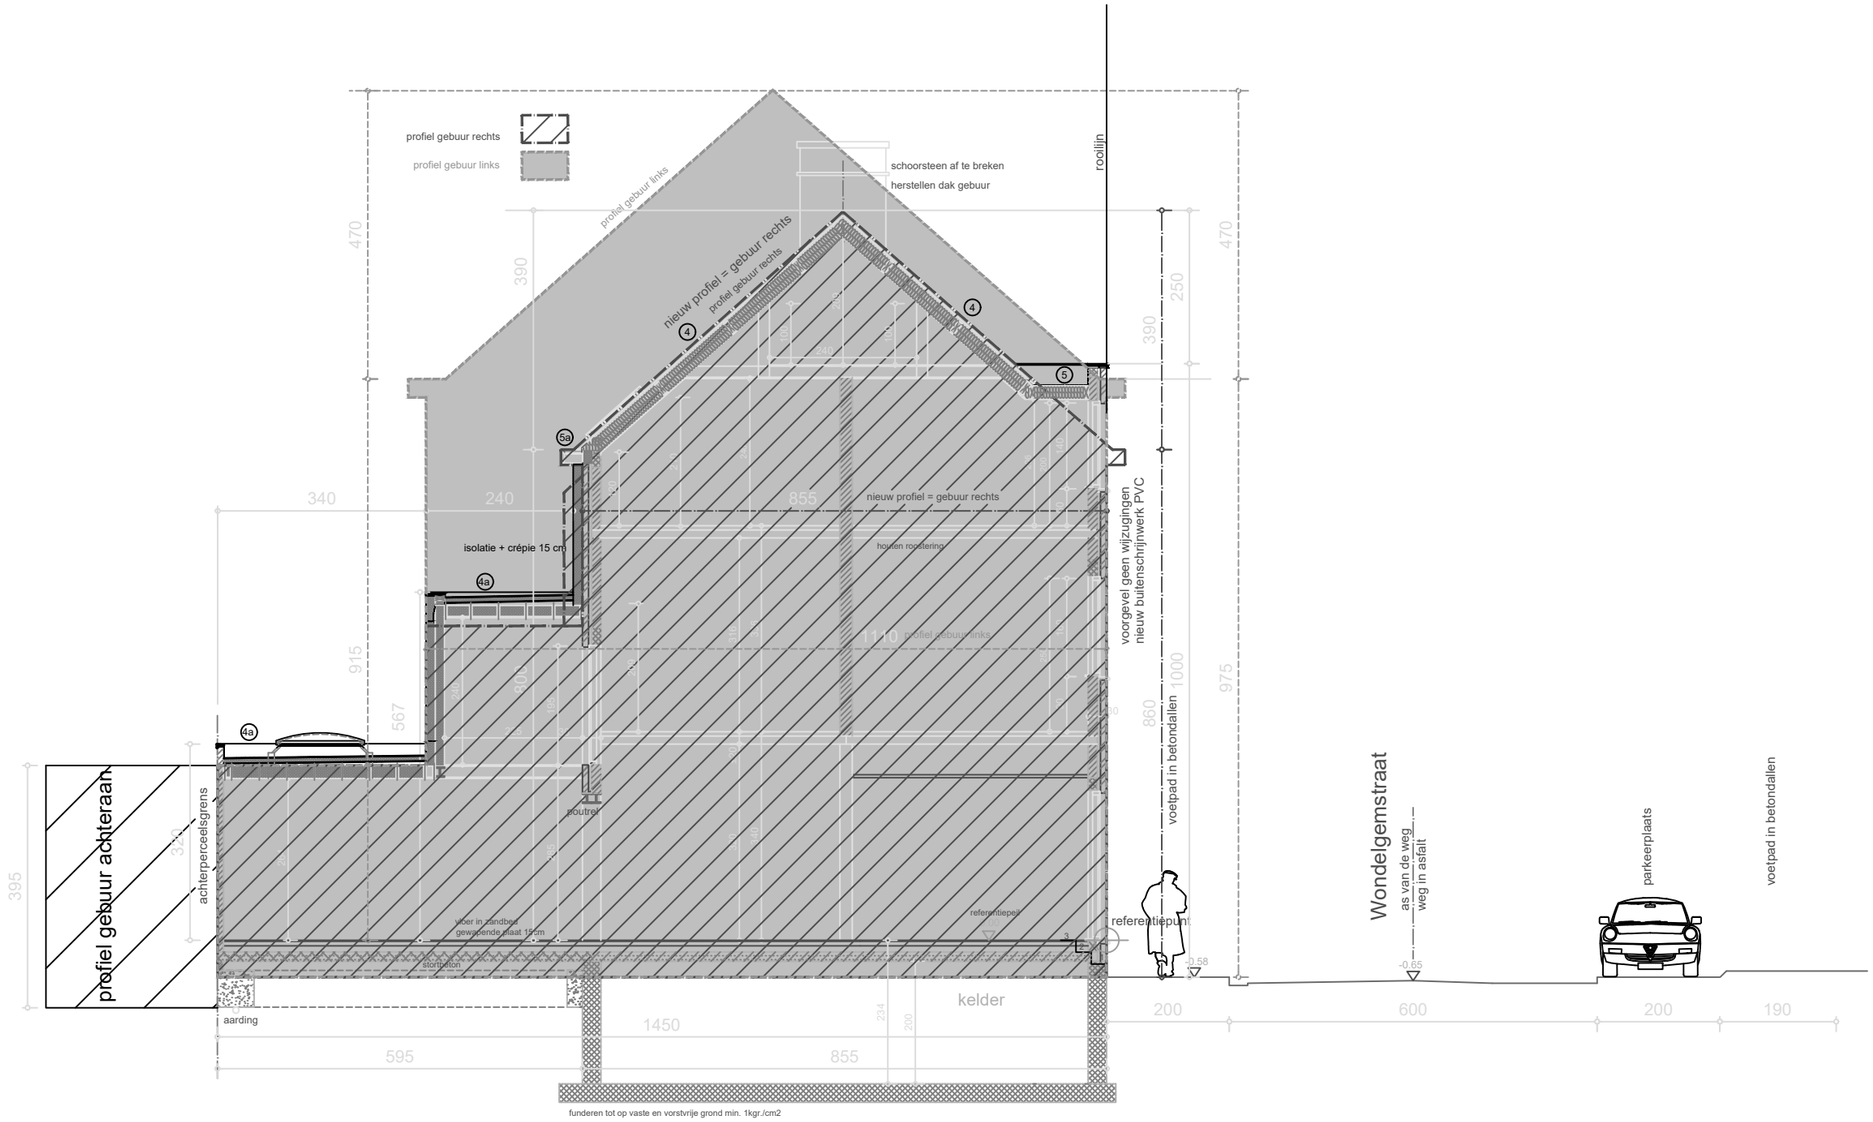

vergunde toestand zijgevel links / 1:100

0 50 100 150 200 250 300 cm
0 1 2 3 m

PROJECT: VERBOUWEN VAN BESTAAND PAND	BOUWPLAATS: Wondelgemstraat 25 9000 Gent GENT Afdeling 10 / Sectie K / Nr 70y4	Architect : HELLEBUYCK ARCHITECTEN COMM.V. Vriendschapstraat 37 9040 Gent- Sint Amandsberg tel. +32(0) 487 859 437 *e-mail : architectjan@architect.be* *jhellebuyck@gmail.be* *architectenbureau.hellebuyck.jan@telenet.be*	DOSSIER : 518-20 PLANNR: BA_WON025_G_V_3 DATUM : 26/01/2026 SCHAAL : 1/100 BLAD : 11/12
PLAN: vergunde ZIJGEVEL LINKS	BOUWHEER: Dhr. GOK Ali en Mevr. AYDIN Yonca Steenhouwersstraat 32 9050 Gent- Ledeberg		