


OMGEVINGSPLAN
SCHAAL: 1/1000

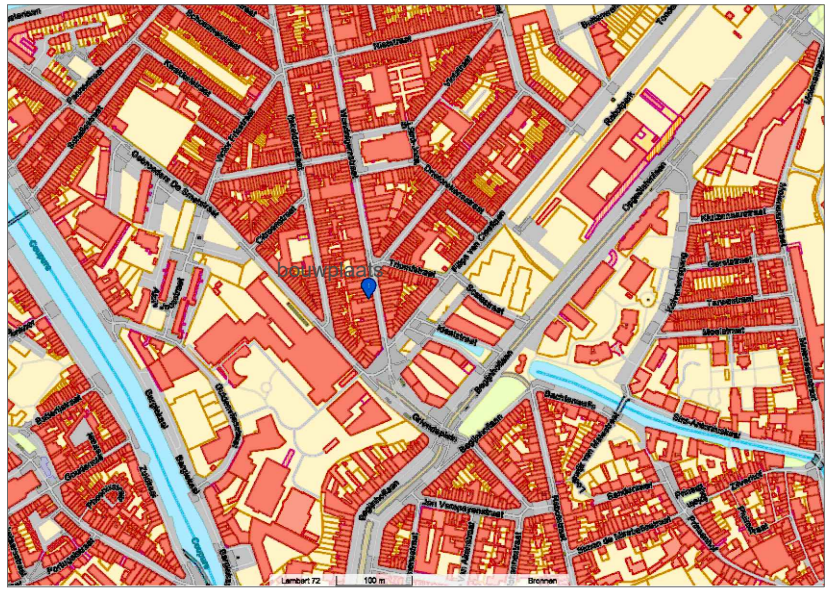

LIGGINGSPLAN
SCHAAL: 1/10.000

PROJECT: **regularisatie rijwoning**

PLAN: **bestaande INPLANTINGSPLAN-OMGEVINGSPLAN-LIGGINGPLAN**

BOUWPLAATS:
Wondelgemstraat 25
9000 Gent
GENT Afdeling 10 / Sectie K / Nr 70y4

BOUWHEER:
Dhr. GOK Ali en Mevr. AYDIN Yonca
Steenhouwersstraat 32
9050 Gent- Ledeborg

Architect :
HELLEBUYCK ARCHITECTEN COMM.V.
Vriendschapstraat 37
9040 Gent- Sint Amandsberg
tel. +32(0) 487 859 437
e-mail : architectjan@architect.be
jhellebuyck@gmail.be
architectenbureau.hellebuyck.jan@telenet.be

DOSSIER : 518-20
PLANNR: BA_WON025_I_B_1
DATUM : 26/01/2026
SCHAAL : zoals aangeduid
BLAD : 2/12