


## OMGEVINGSPLAN

SCHAAL: 1/1000

**ZIE BIJZONDERE  
VOORWAARDE(N)**

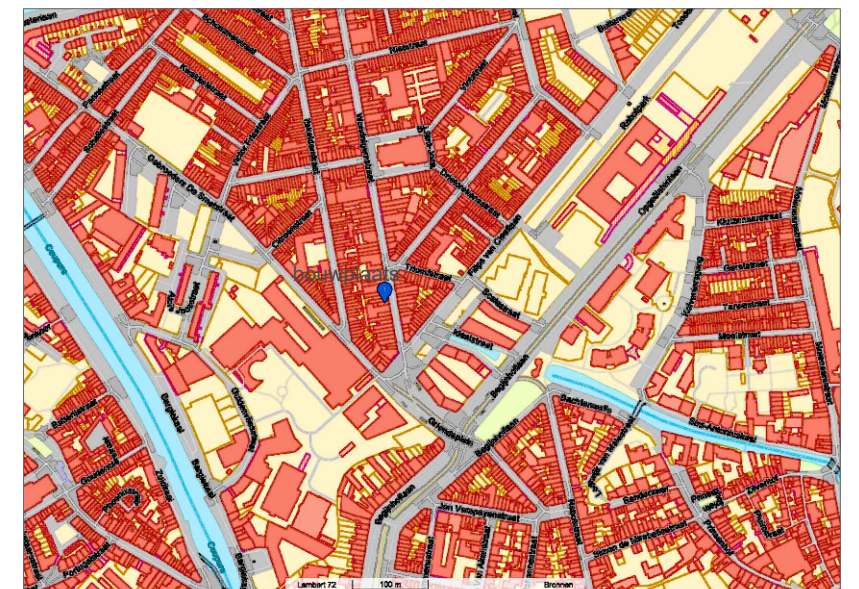

## LIGGINGSPLAN

SCHAAL: 1/10.000

PROJECT: **regularisatie rijwoning**

PLAN: **nieuwe INPLANTINGSPLAN-OMGEVINGSPLAN-LIGGINGPLAN**

BOUWPLAATS:  
Wondelgemstraat 25  
9000 Gent  
GENT Afdeling 10 / Sectie K / Nr 70y4

BOUWHEER:  
Dhr. GOK Ali en Mevr. AYDIN Yonca  
Steenhouwersstraat 32  
9050 Gent- Ledeberg

Architect :  
HELLEBUYCK ARCHITECTEN COMM.V.  
Vriendschapstraat 37  
9040 Gent- Sint Amandsberg  
tel. +32(0) 487 859 437  
e-mail : [architectjan@architect.be](mailto:architectjan@architect.be)  
[jhellebuyck@gmail.be](mailto:jhellebuyck@gmail.be)  
[architectenbureau.hellebuyck.jan@telenet.be](mailto:architectenbureau.hellebuyck.jan@telenet.be)

DOSSIER : 518-20  
PLANNR: BA\_WON025\_I\_N\_1  
DATUM : 26/01/2026  
SCHAAL : zoals aangeduid  
BLAD : 2/12