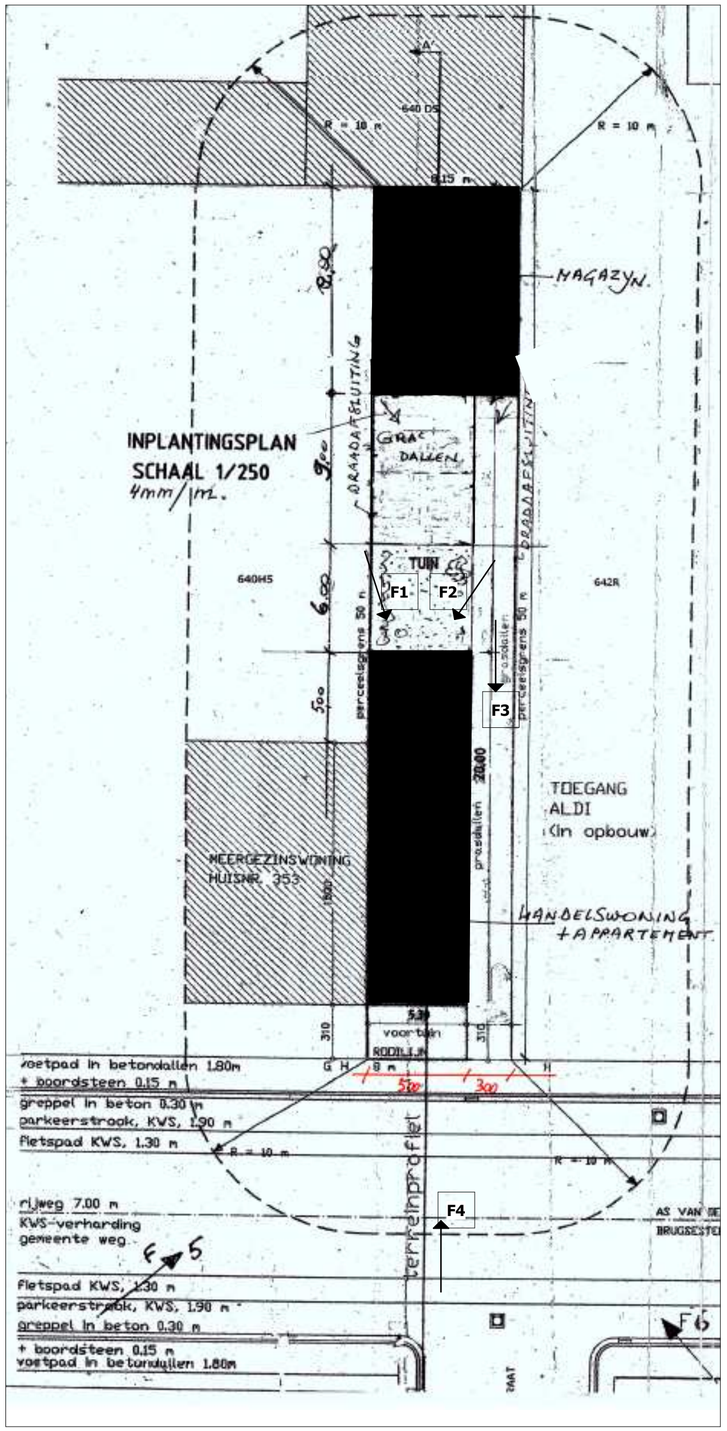


| | | | | | |
|---|---|---|---|---|---|
| **Project:** | Geveldossier met functiewijziging | **Bouwplaats:** | Brugsesteenweg 365, 9030 Mariakerke | **2t-Ekenbureau (BV)**<br>Tel: 0485 70 35 82<br>Btw: BE 1026.344.924<br>Adres: Gentstraat 329, 9041 Gent | **PLANNR:** BA_BRU365_I_V_1<br>**SCHAAL:** 1 : 250<br>**DATUM:** 14/12/2025 21:21:57 |
| | | **Kadaster:** | 29de afdeling, Sectie A, 640D4 | | |
| **Plan:** | vergunde toestand INPLANTINGSPLAN | **Bouwheer:** | Mevlut Dogan | | |
| | | **Adres:** | Schoordam 1, 9920 Lievegem | | |