


**ZIE BIJZONDERE
VOORWAARDE(N)**

De verharding in de voortuin moeten beperkt worden tot een toegangspad langs de voorgevel met een breedte van 1,50 meter in waterdoorlatende verharding, dat aftakt van de oprit. Het fietsenrek wordt daarbij zodanig gepositioneerd dat de manoeuvreerruimte samenvalt met het toegangspad of de oprit. De overige zone van de voortuin dient onverhard aangelegd te worden.

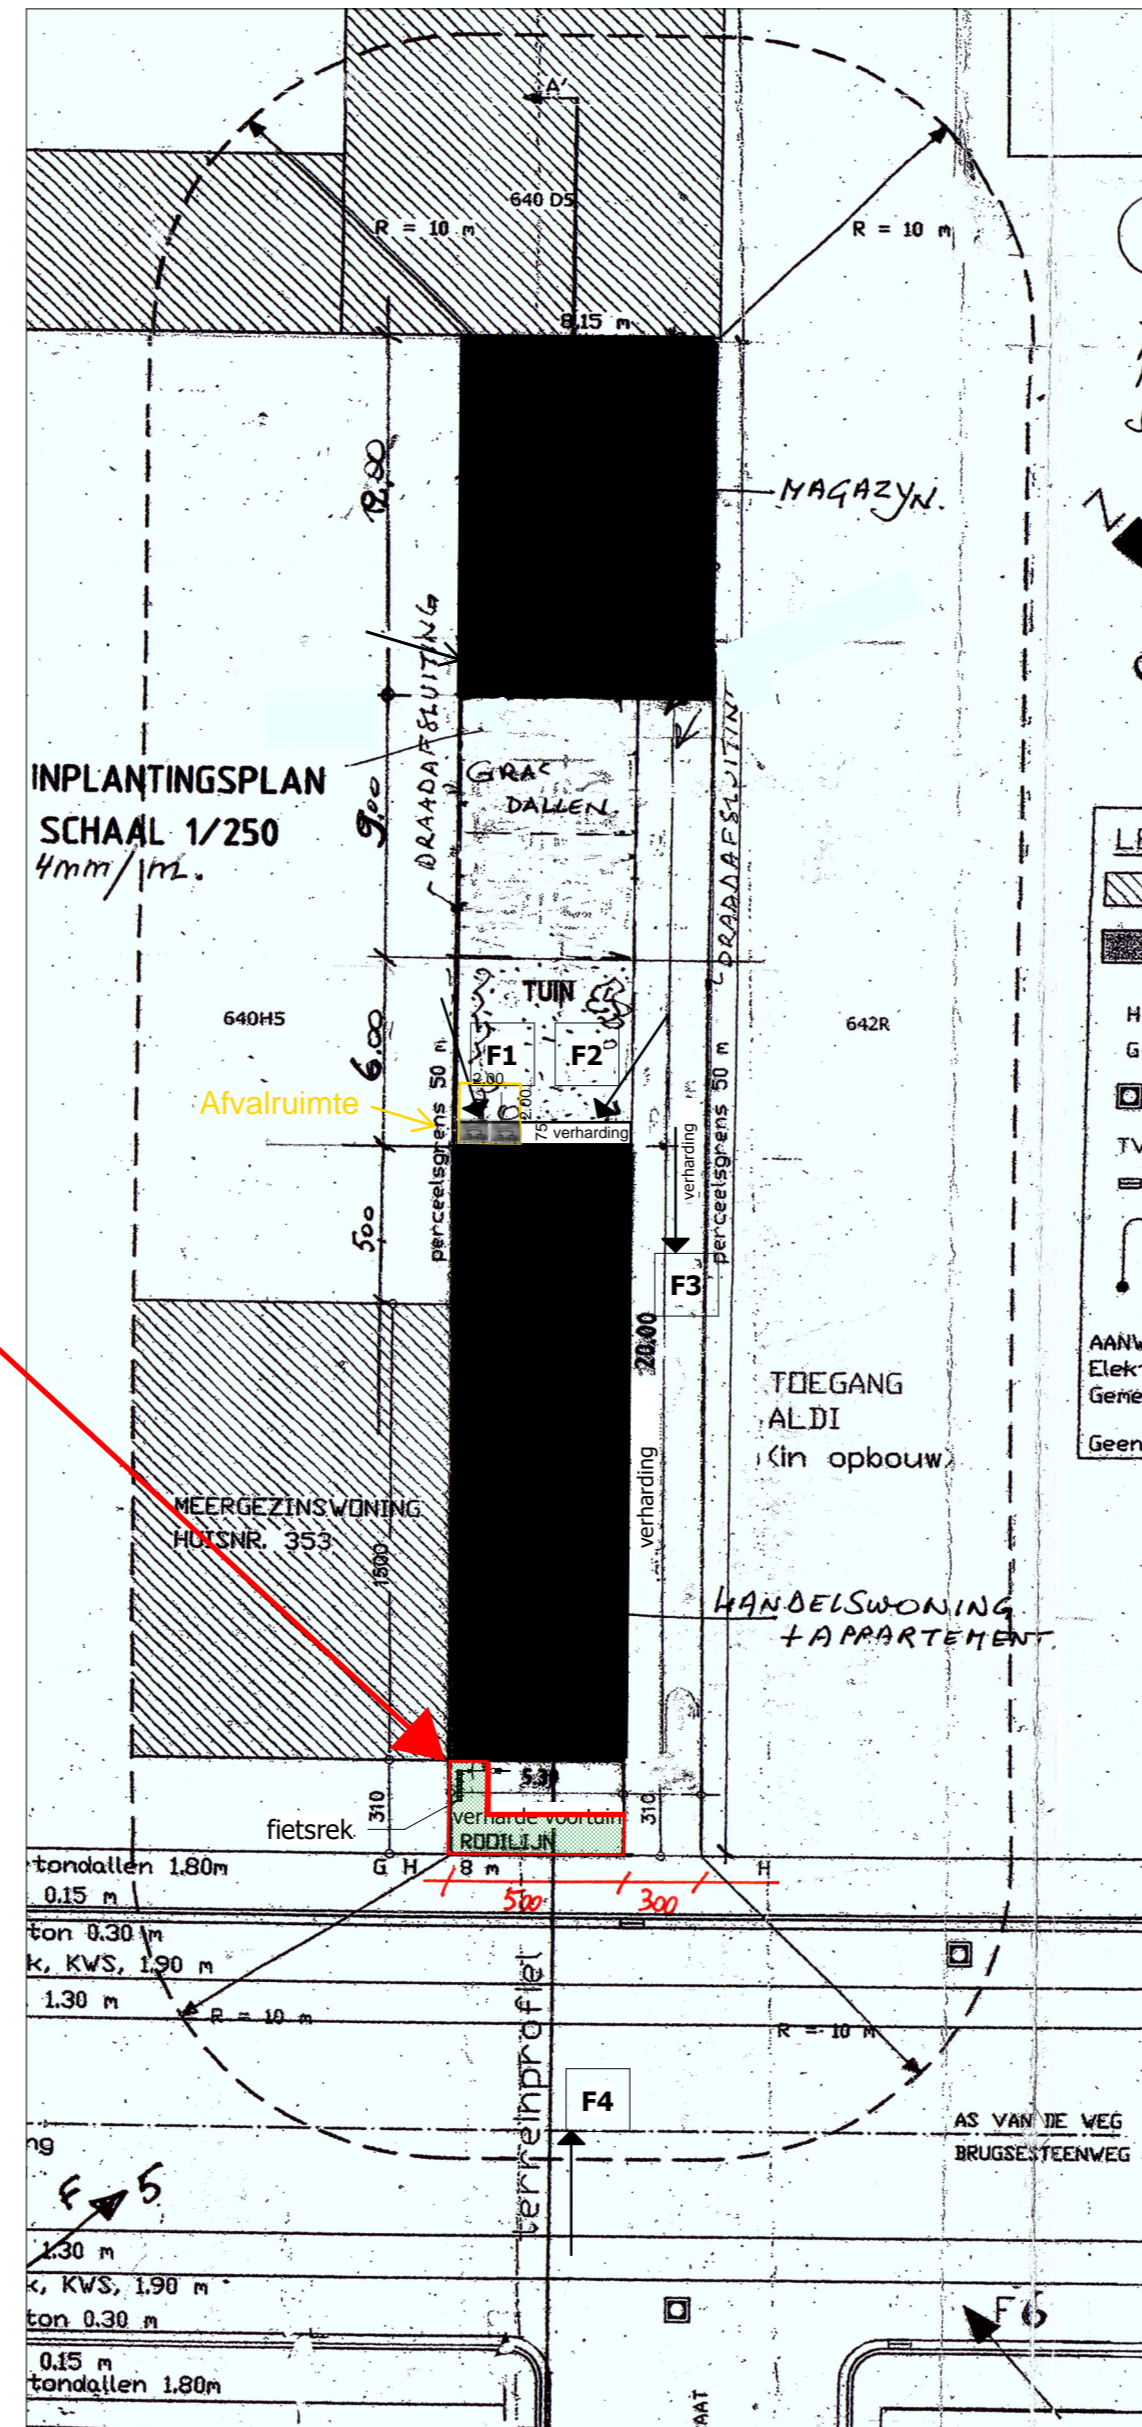

Project: Geveldossier met functiewijziging

Bouwplaats: Brugsesteenweg 365, 9030 Mariakerke

21-Ekenbureau (BV)

Tel: 0485 70 35 82

Btw: BE 1026.344.924

Adres: Gentsstraat 329, 9041 Gent

PLANNR: BA_BRU365_I_N_1

SCHAAL: 1 : 250

DATUM: 14/12/2025 20:04:06

Plan: nieuwe toestand INPLANTINGSPLAN

Bouwheer: Mevlut Dogan

Adres: Schoordam 1, 9920 Lievegem

