


**ZIE BIJZONDERE
VOORWAARDE(N)**

Er dient een afgesloten fietsenstalling van min. 5 m² dient voorzien te worden voor de bewoners van de wooneenheden (conform bijzondere voorwaarde dossier 2013/40208).

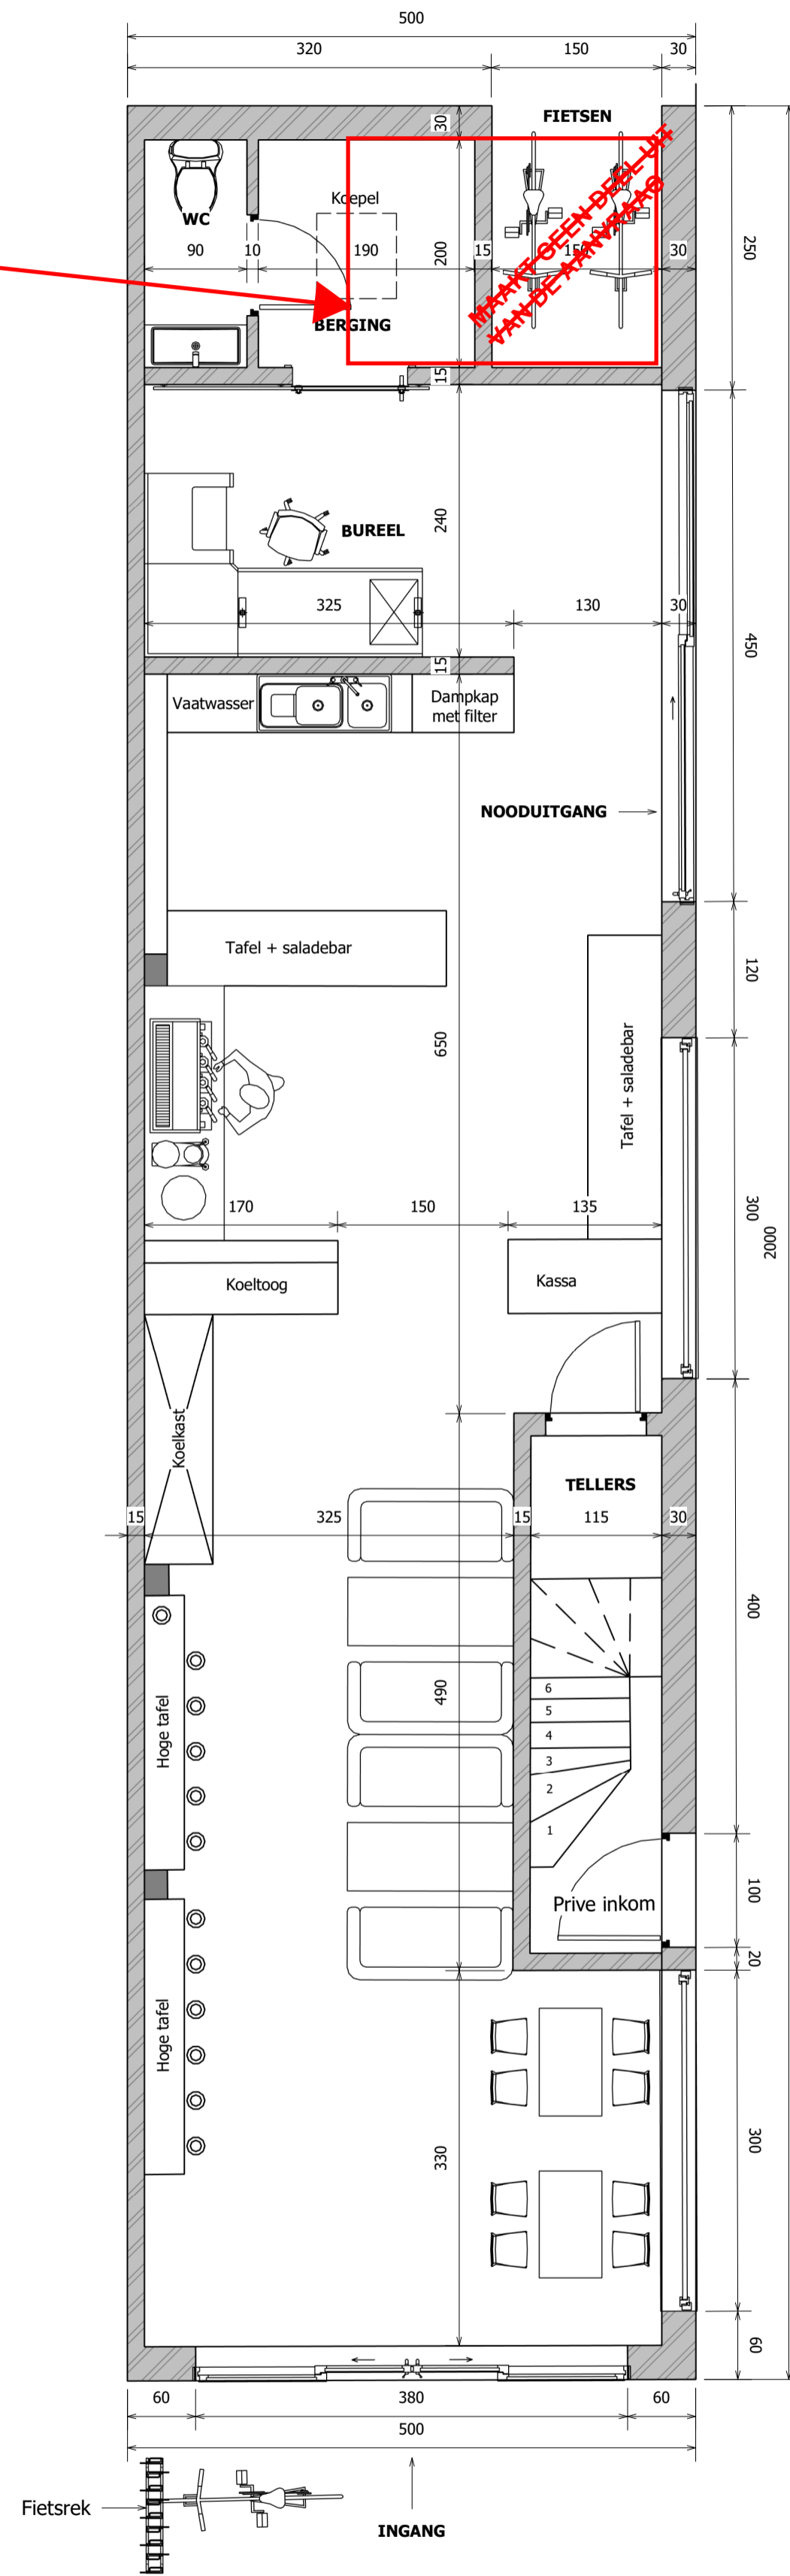

Project: Gevelossier met functiewijziging

Plan: nieuwe toestand GRONDPLAN

Bouwplaats: Brugsteenweg 365, 9030 Mariakerke

Kadaster: 29de afdeling, Sectie A, 640D4

Bouwhaar: Mevlut Dogan

Adres: Schoordam 1, 9920 Lievegem

2f-Ekenbureau (BV)
Tel: 0485 70 35 82
Btw: BE 1026.344.924
Adres: Gentstraat 329, 9041 Gent

PLANNR: BA_BRU365_P_N_00
SCHAAL: 1 : 50
DATUM: 15/12/2025 22:36:08

