


**ZIE BIJZONDERE  
VOORWAARDE(N)**

Afvalwater (DWA) en regenwater (RWA) dienen volledig gescheiden van elkaar afgevoerd te worden. Bij de oprichting van het gebouw (2013/40208) werd opgelegd dat er een volledig gescheiden stelsel voorzien diende te worden. Het is niet toegestaan om het afvalwater aan te sluiten op de regenwaterafvoer.

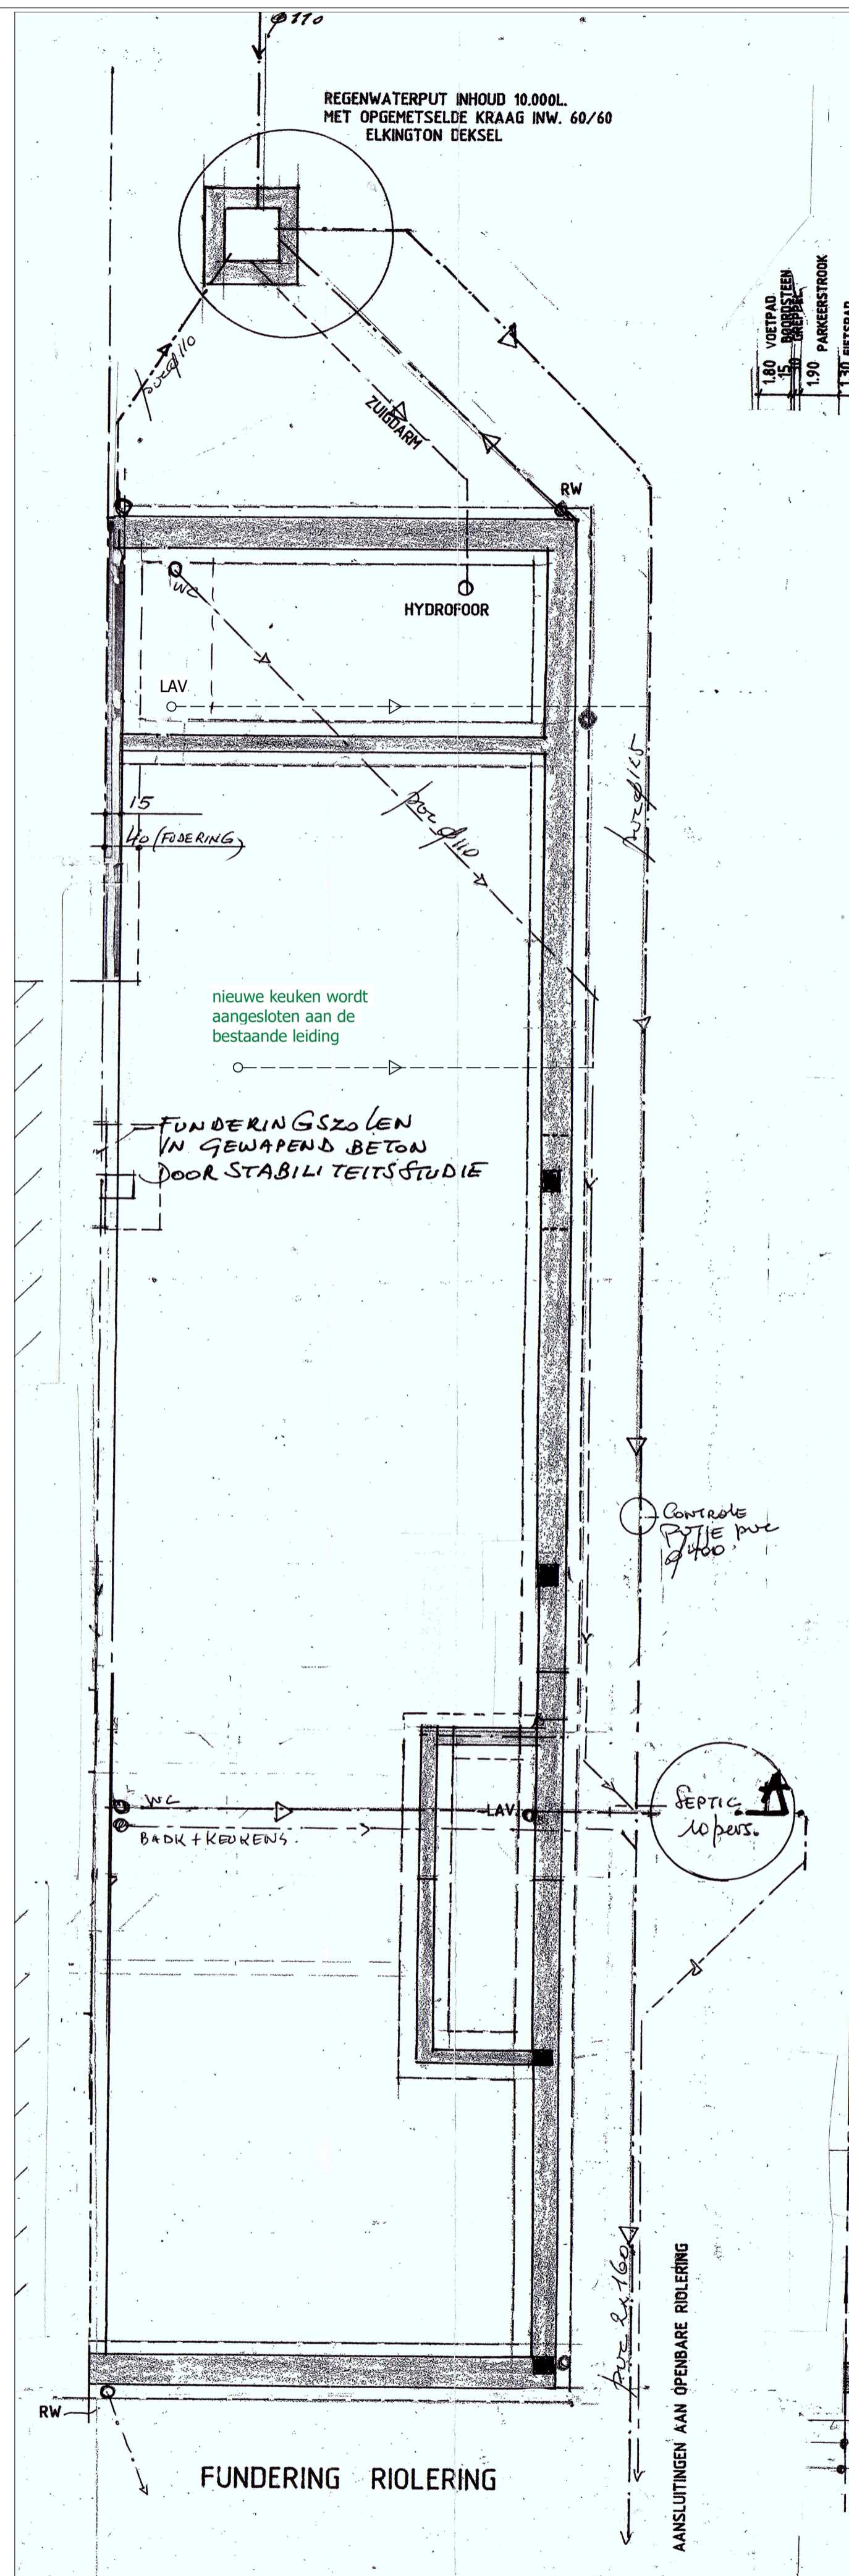

**Project:** Gevelossier met functiewijziging

**Plan:** nieuwe toestand FUNDING & RIOLERING

**Bouwplaats:** Brugssteenweg 365, 9030 Mariakerke

**Kadaster:** 29de afdeling, Sectie A, 640D4

**Bouwheer:** Mevlut Dogan

**Adres:** Schoordam 1, 9920 Lievegem

**2f-Ekenbureau (BV)**  
Tel: 0485 70 35 82  
Btw: BE 1026.344.924  
Adres: Gentstraat 329, 9041 Gent

**PLANNR:** BA\_BRU365\_P\_N\_01

**SCHAAL:** 1 : 50

**DATUM:** 23/12/2025 22:05:37

0m 1m 2m 3m 4m 5m

