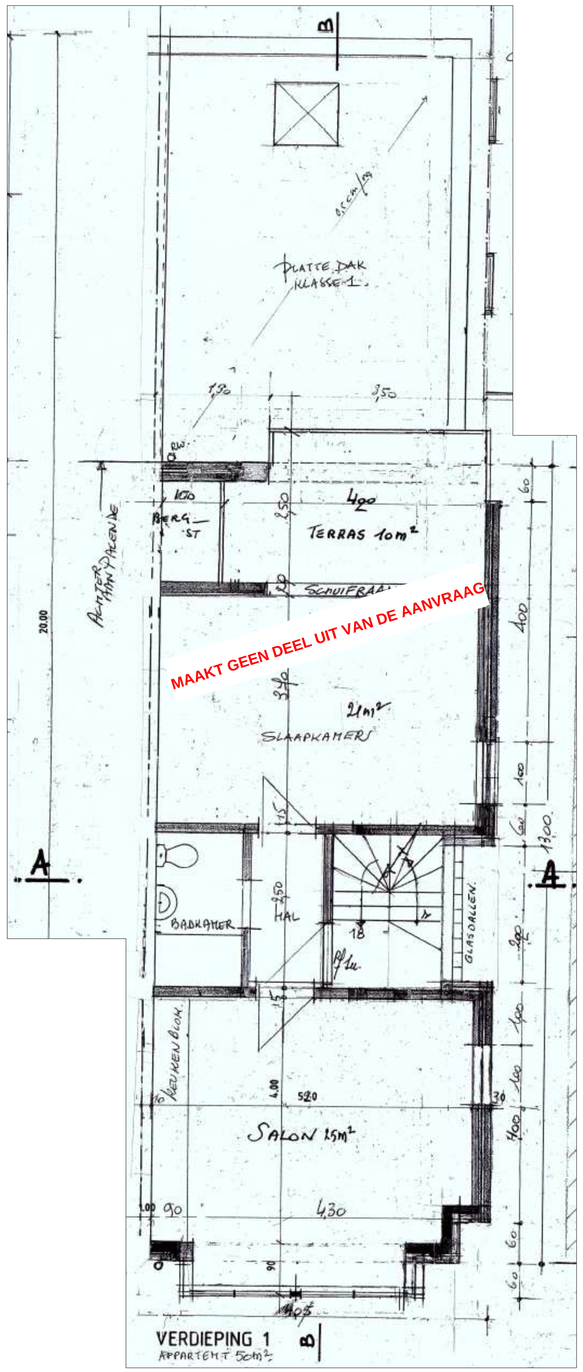

MAAKT GEEN DEEL UIT VAN DE AANVRAAG

Project: Geveldossier met functiewijziging	**Bouwplaats:** Brugsesteenweg 365, 9030 Mariakerke **Kadaster:** 29de afdeling, Sectie A, 640D4	**2f-Ekenbureau (BV)** Tel: 0485 70 35 82 Btw: BE 1026.344.924 Adres: Gentstraat 329, 9041 Gent	**PLANNR:** BA_BRU365_P_B_+01 **SCHAAL:** 1 : 50 **DATUM:** 14/12/2025 00:32:54
Plan: bestaande toestand VERDIEPING 1	**Bouwheer:** Mevlut Dogan **Adres:** Schoordam 1, 9920 Lievegem		0m 1m 2m 3m 4m 5m