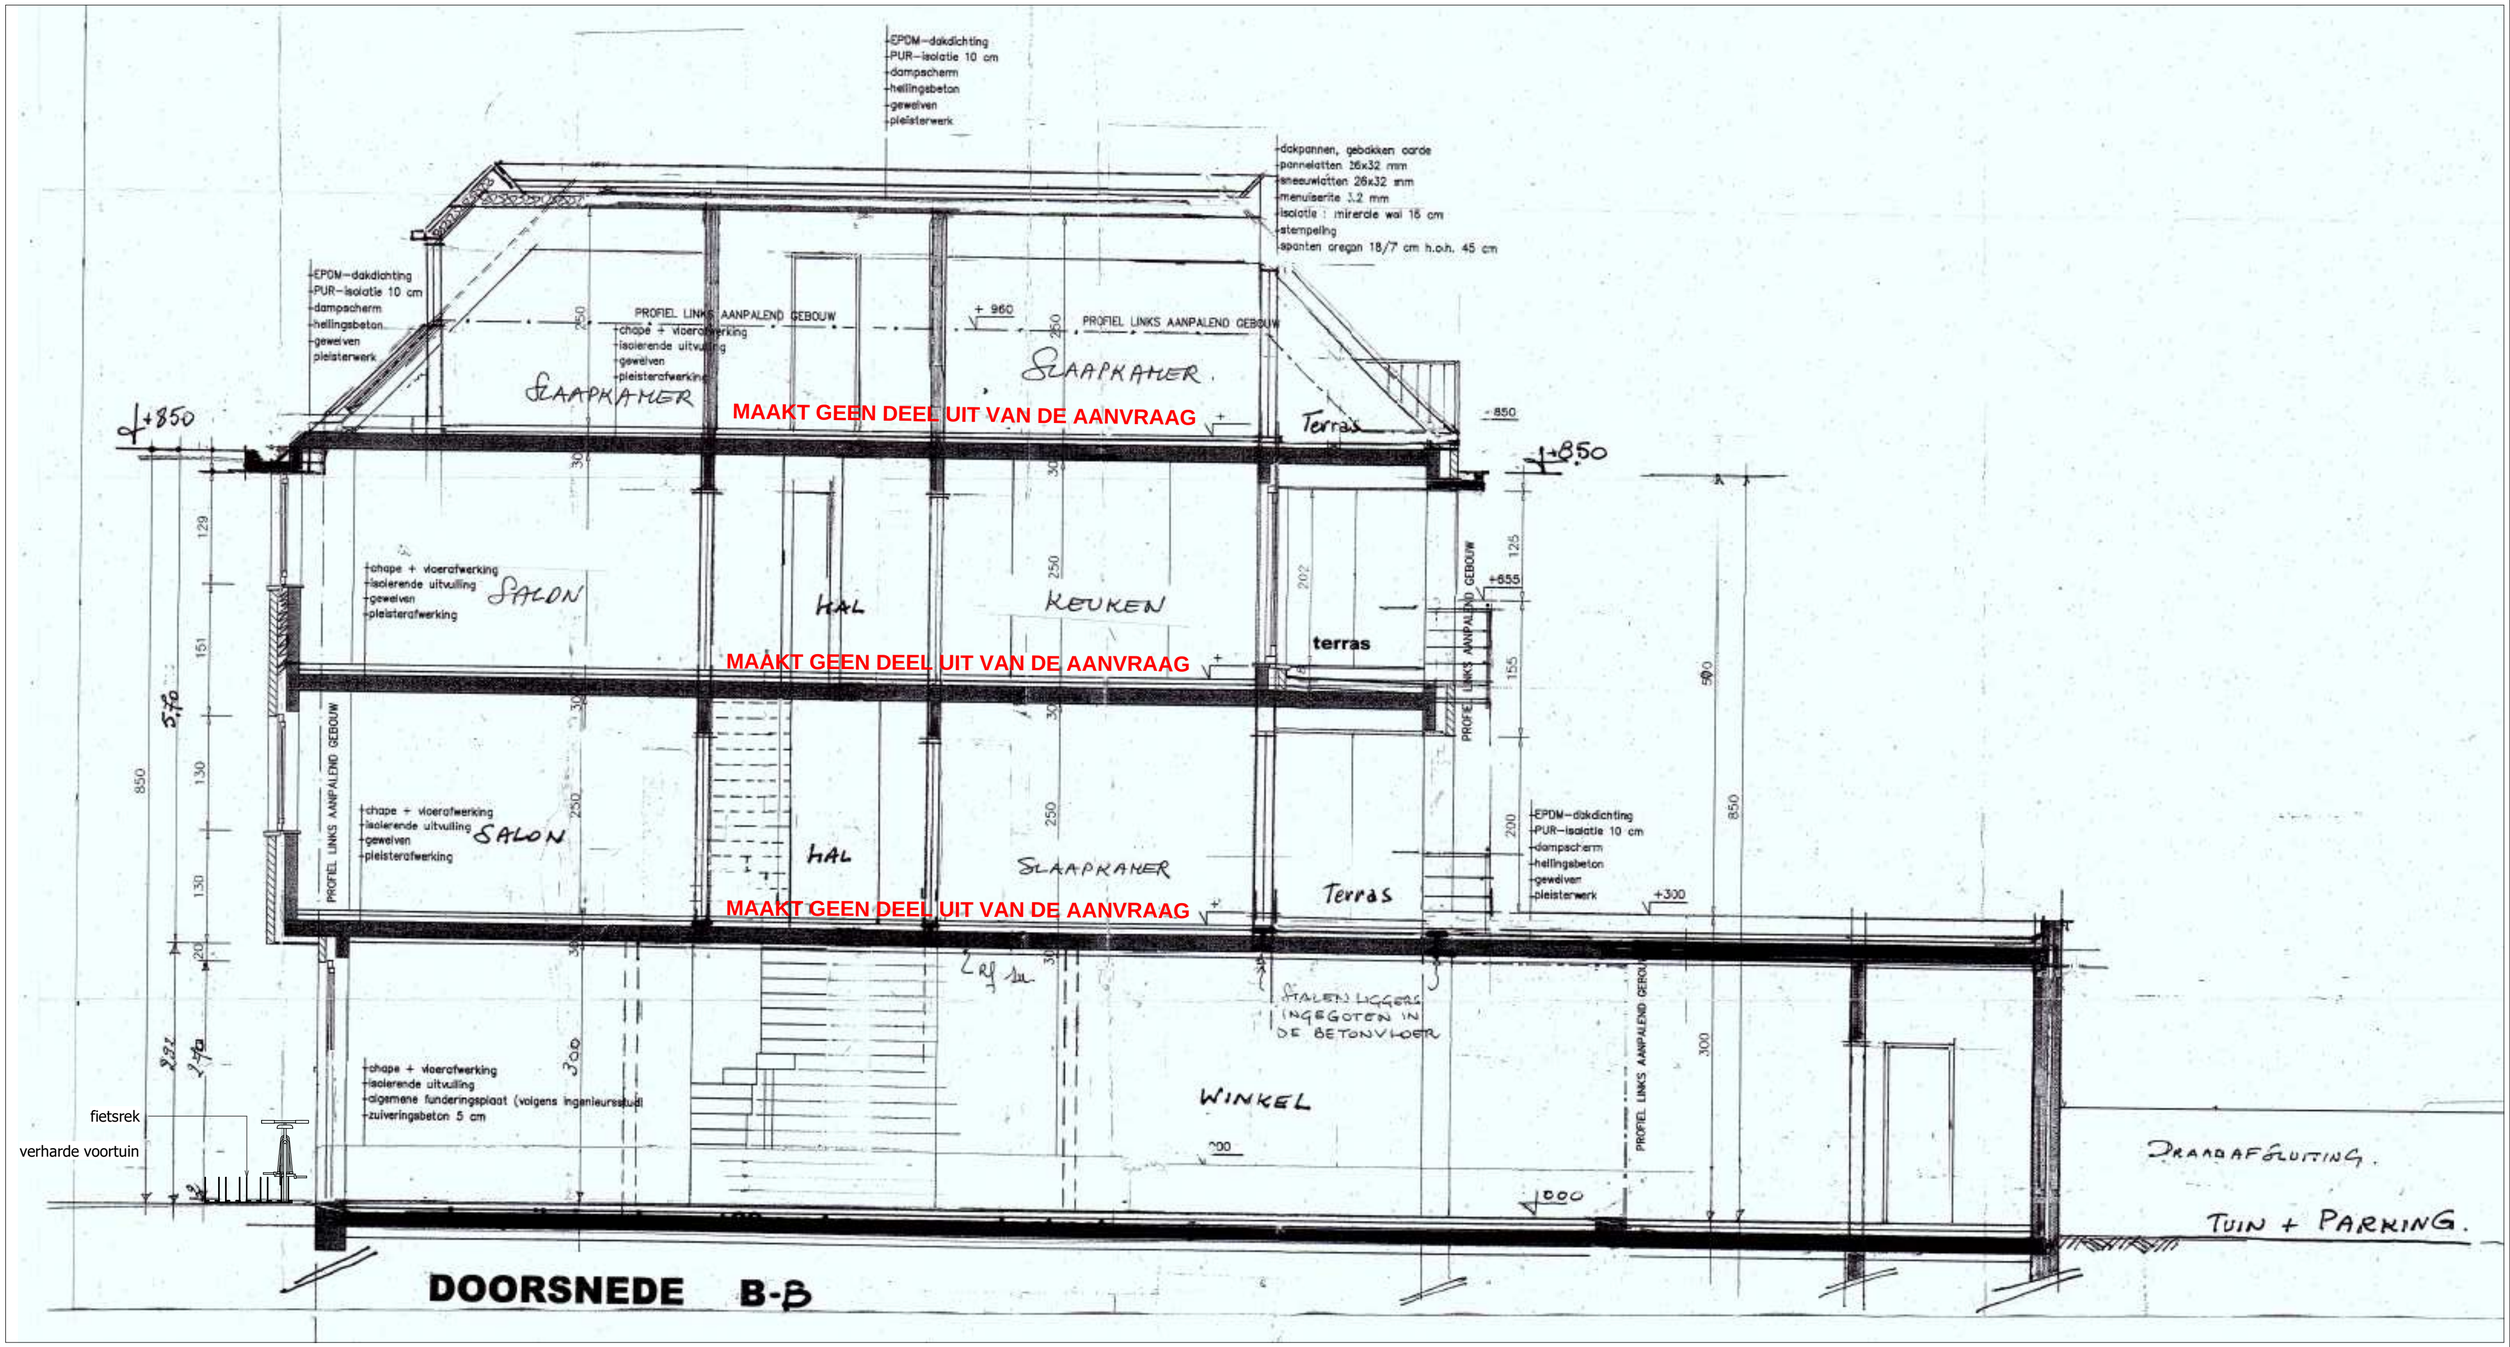

Project:	Geveldossier met functiewijziging	**Bouwplaats:**	Brugsesteenweg 365, 9030 Mariakerke	**2t-Ekenbureau (BV)** Tel: 0485 70 35 82 Btw: BE 1026.344.924 Adres: Gentstraat 329, 9041 Gent	**PLANNR:** BA_BRU365_S_B_B
		Kadaster:	29de afdeling, Sectie A, 640D4		**SCHAAL:** 1 : 50
Plan:	bestaande toestand SNEDE B-B	**Bouwheer:**	Mevlut Dogan		**DATUM:** 14/12/2025 20:42:12
		Adres:	Schoordam 1, 9920 Lievegem		0m 1m 2m 3m 4m 5m