


LEGENDE

- 1. Dakpannen antraciet genuanceerd
- 2. Gevelsteen geel genuanceerd
- 3. Buitenschrijnwerk in alu grijs met heldere beglazing
- 4. Dorpel in blauwe hardsteen
- 5. Reclamebord

**ZIE BIJZONDERE
VOORWAARDE(N)**

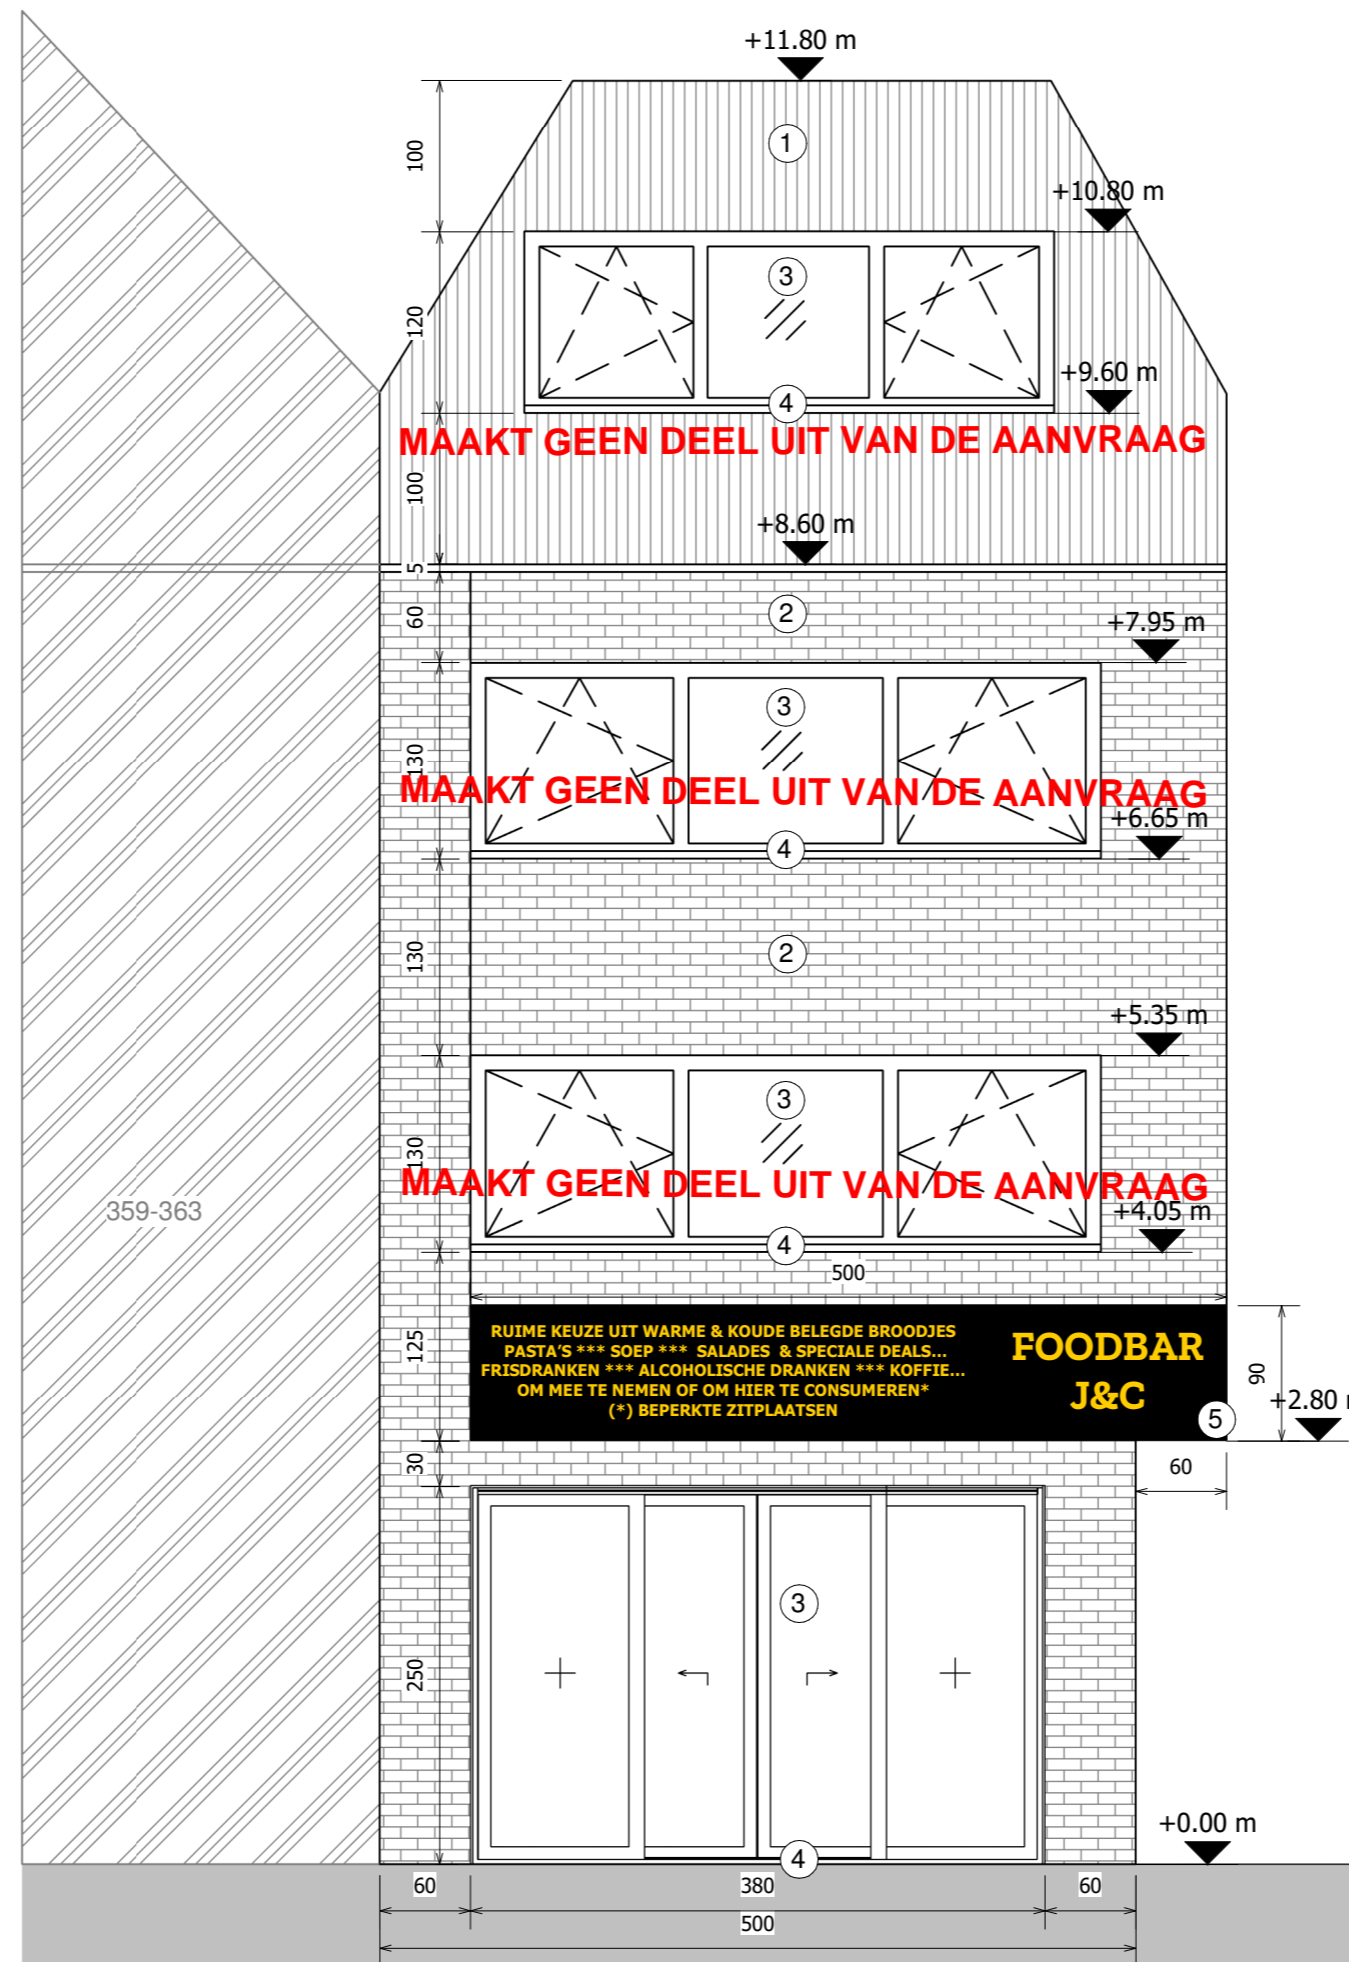

Project: Gevel dossier met functiewijziging

Bouwplaats: Brugsteenweg 365, 9030 Mariakerke

21-Ekenbureau (BV)

Tel: 0485 70 35 82
Btw: BE 1026.344.924
Adres: Gentstraat 329, 9041 Gent

PLANNR: BA_BRU365_G_N_V

SCHAAL: 1 : 50

DATUM: 14/12/2025 17:33:15

Plan: nieuwe toestand VOORGEVEL

Bouwheer: Mevlut Dogan

Adres: Schoordam 1, 9920 Lievegem

