


**ZIE BIJZONDERE
VOORWAARDE(N)**

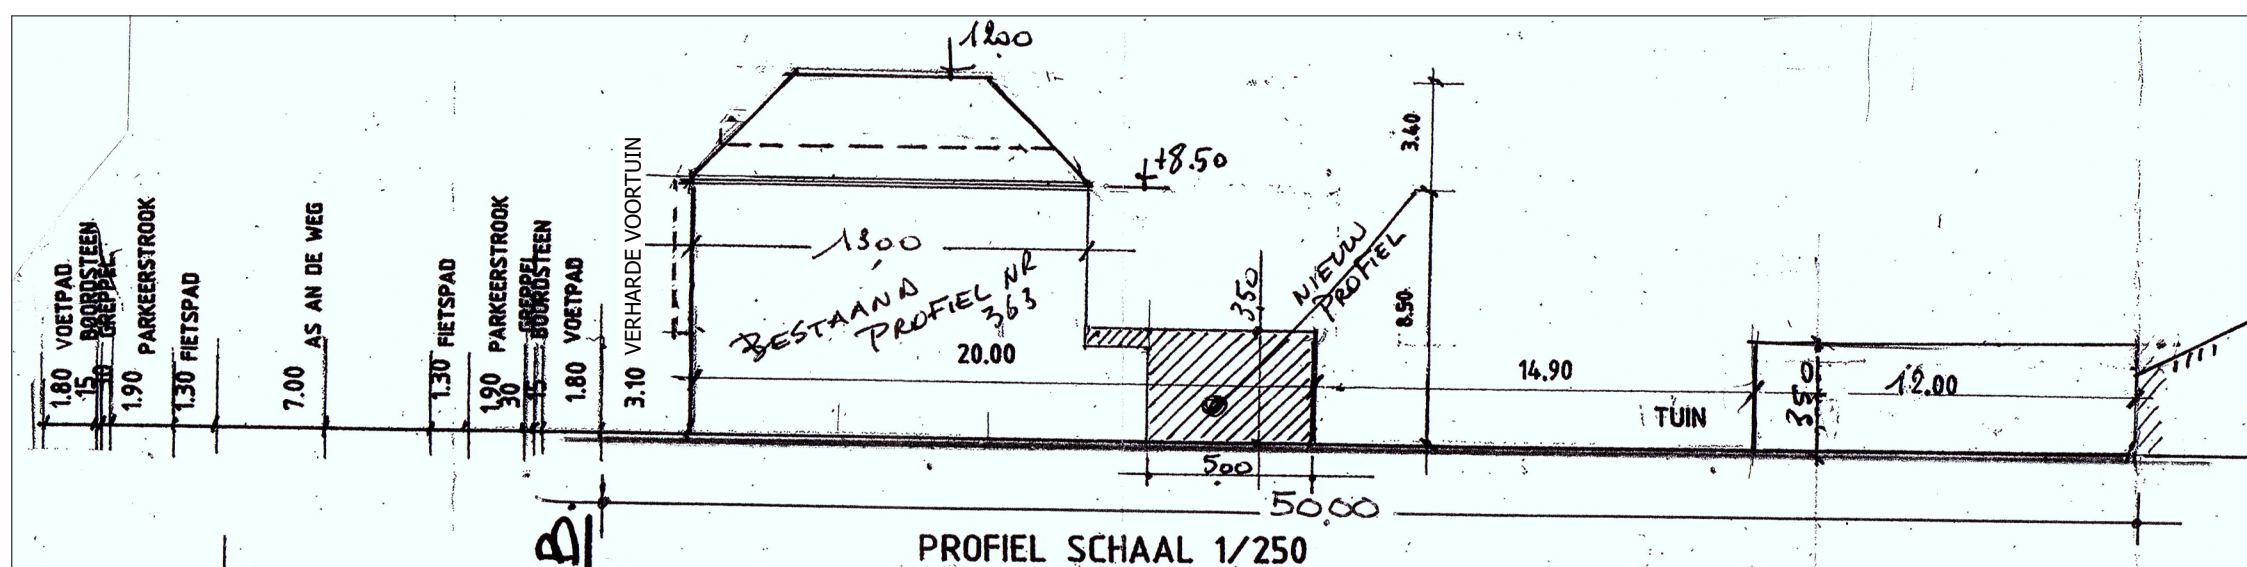

Project: Geveldossier met functiewijziging

Bouwplaats: Brugsesteenweg 365, 9030 Mariakerke

2t-Ekenbureau (BV)

PLANNR: BA_BRU365_T_N_1

Kadaster: 29de afdeling, Sectie A, 640D4

Tel: 0485 70 35 82

SCHAAL: 1 : 250

Btw: BE 1026.344.924

DATUM: 15/12/2025 22:41:32

Adres: Gentstraat 329, 9041 Gent

Plan: nieuwe toestand TERREINPROFIEL

Bouwheer: Mevlut Dogan

Adres: Schoordam 1, 9920 Lievegem

