


ZIE BIJZONDERE VOORWAARDE(N)

Er dient een afgesloten fietsenstalling van min. 5 m² dient voorzien te worden voor de bewoners van de wooneenheden (conform bijzondere voorwaarde dossier 2013/40208).

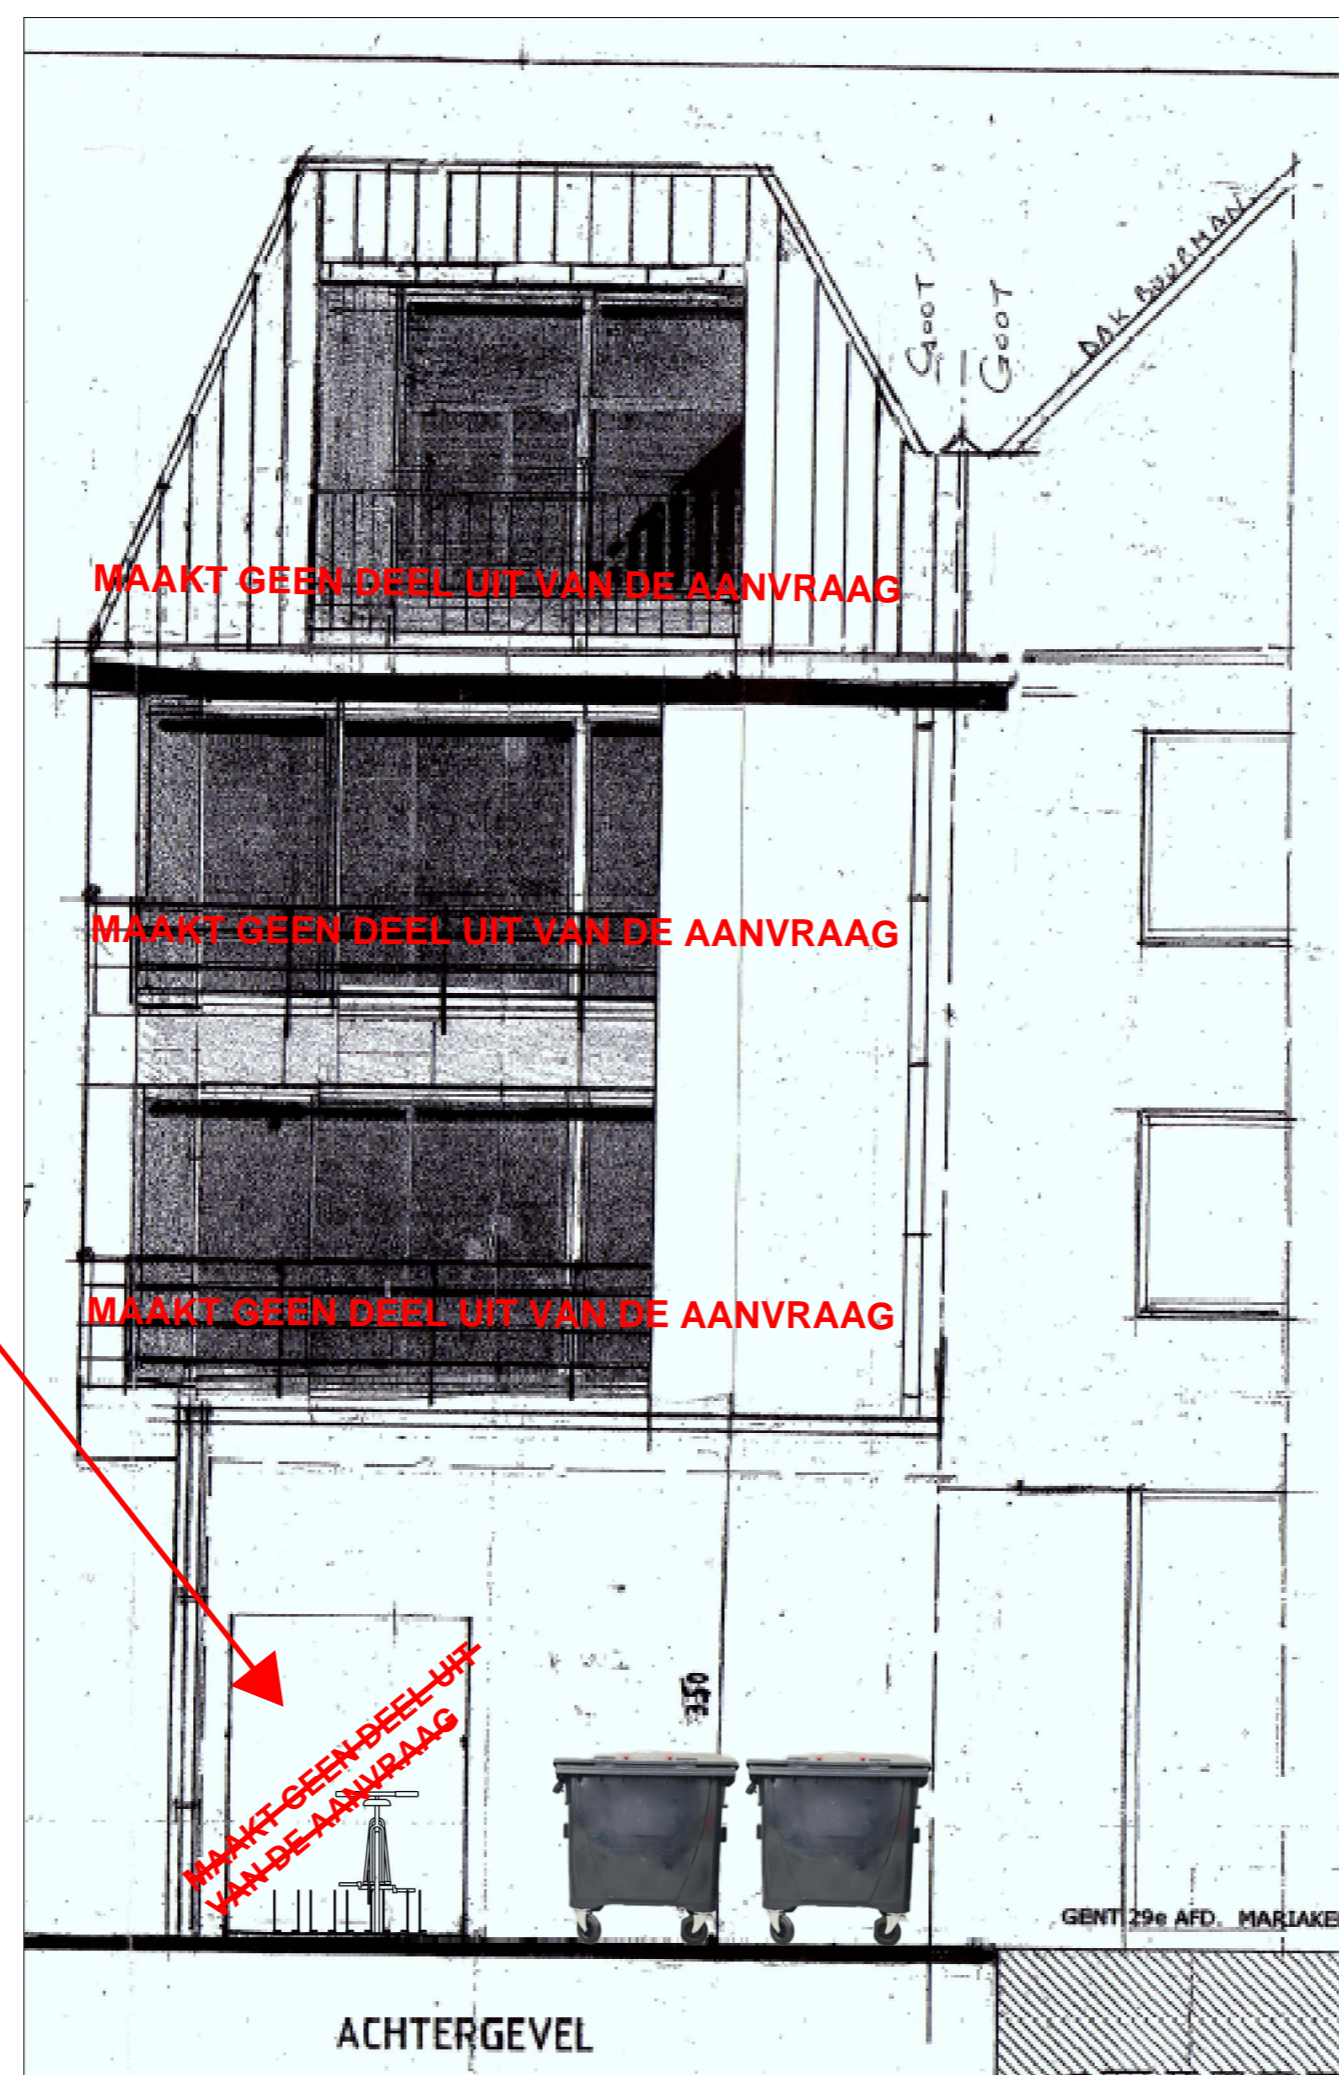

Project: Geveldossier met functiewijziging

Bouwplaats: Brugsteenweg 365, 9030 Mariakerke

21-Ekenbureau (BV)

Tel: 0485 70 35 82

Bfw: BE 1026.344.924

Adres: Gentstraat 329, 9041 Gent

PLANNR: BA_BRU365_G_N_A

SCHAAL: 1 : 50

DATUM: 14/12/2025 21:33:08

Plan: nieuwe toestand ACHTERGEVEL

Bouwheer: Mevlut Dogan

Adres: Schoordam 1, 9920 Lievegem

