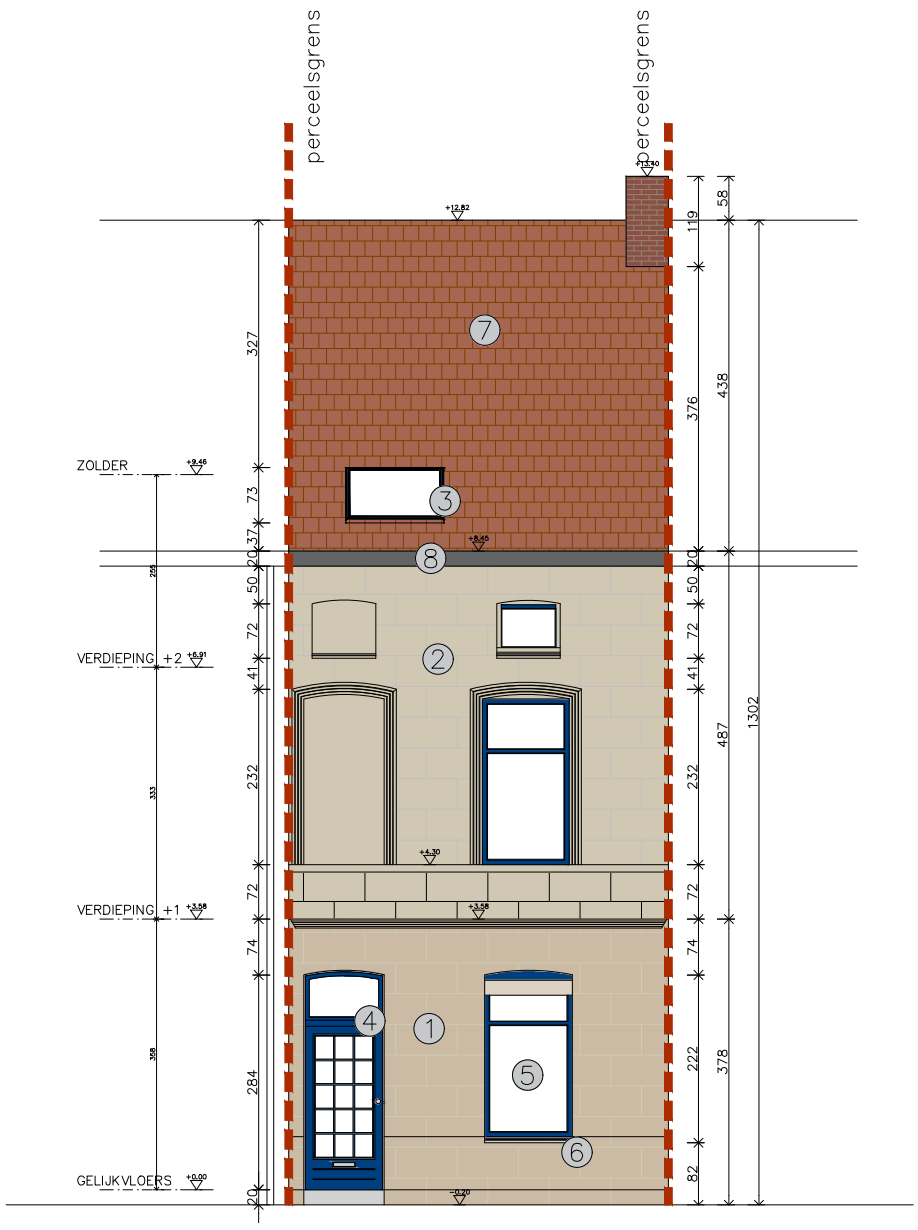

1. LEGENDE GEVEL

1	Gevelafwerking verf/pleister, geel	7	Dakpannen, rood–bruin
2	Gevelafwerking verf/pleister, beige	8	Dakgoot, antracietgrijs
3	Schrijnwerk, zwart	9	Horizontaal metselwerk, rood–wit
4	Schrijnwerk, blauw	10	Horizontaal metselwerk, rood
5	Heldere beglazing	11	Dakrand, rood
6	Betonnen dorpel, grijs	12	Houten schrijnwerk, bruin

B/A
BERGEZ ARCHITECTS
Vosselaredorp 28
9850 Nevele I Belgium
T +32 477 19 79 76
camille_bergez@hotmail.com

Gentbrugge

Voorgevel

DOSSIERNR: H&S	DATUM: 20/02/2026
SCHAAL: 1/100	PLAN: G_B_01