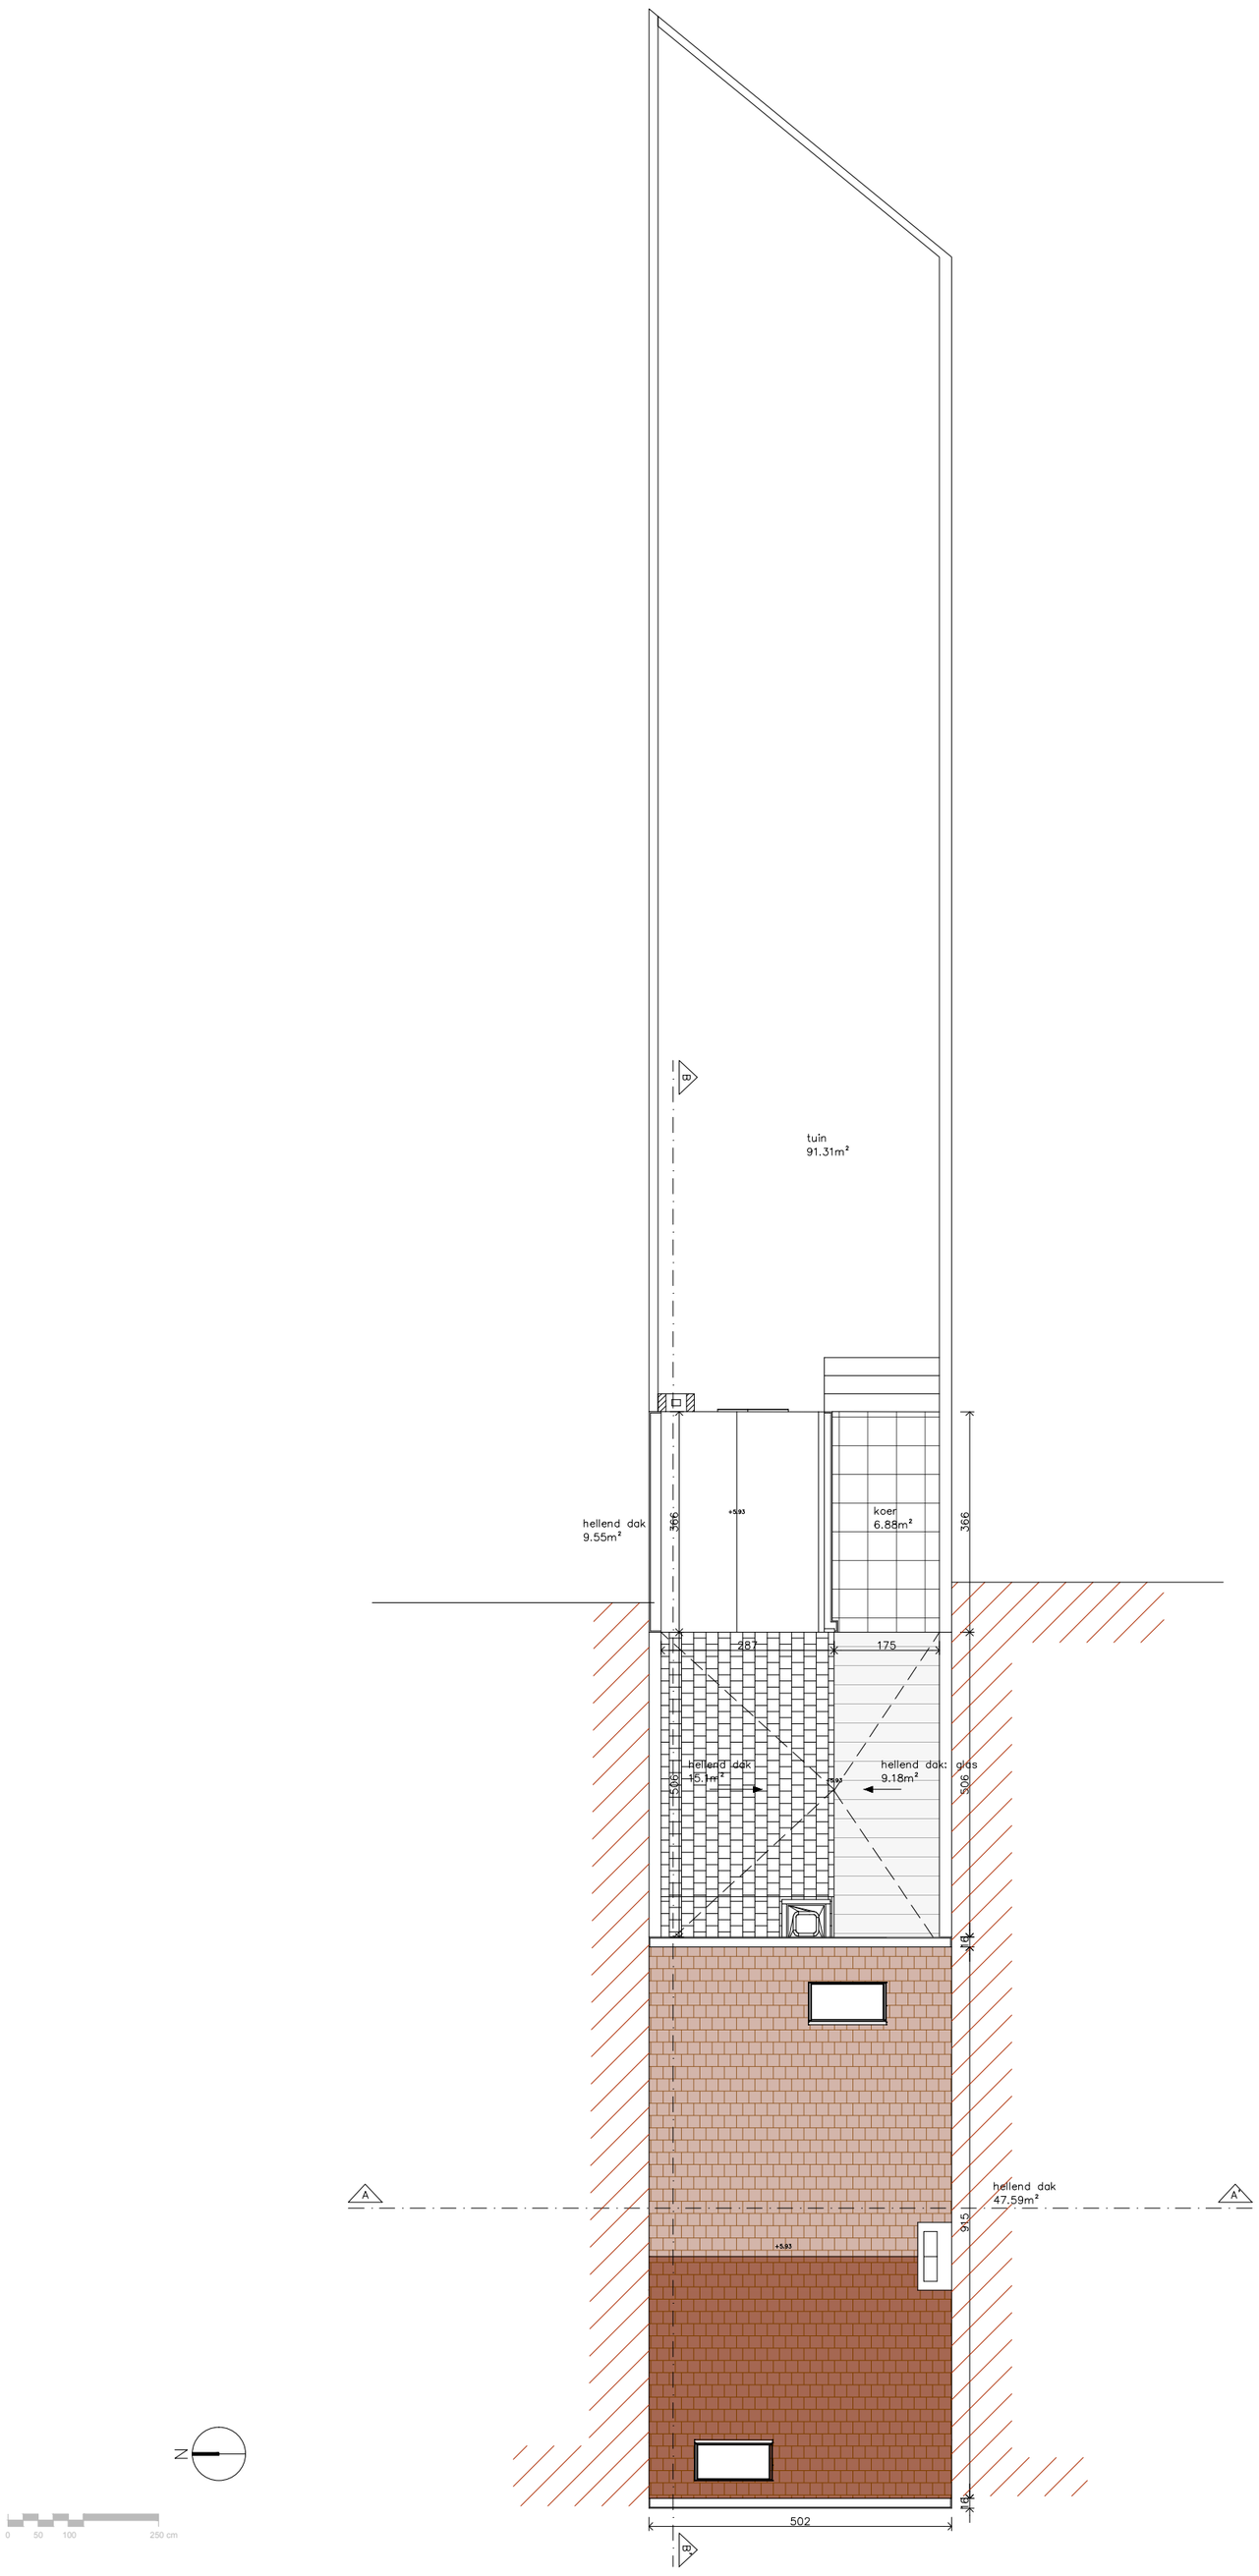

B/A
BERGEZ ARCHITECTS
Vosselaredorp 28
9850 Nevele I Belgium
T +32 477 19 79 76
camille_bergez@hotmail.com

Gentbrugge

Dak

DOSSIERNR: H&S	DATUM: 17/03/2026
SCHAAL: 1/100	PLAN: P_B_06