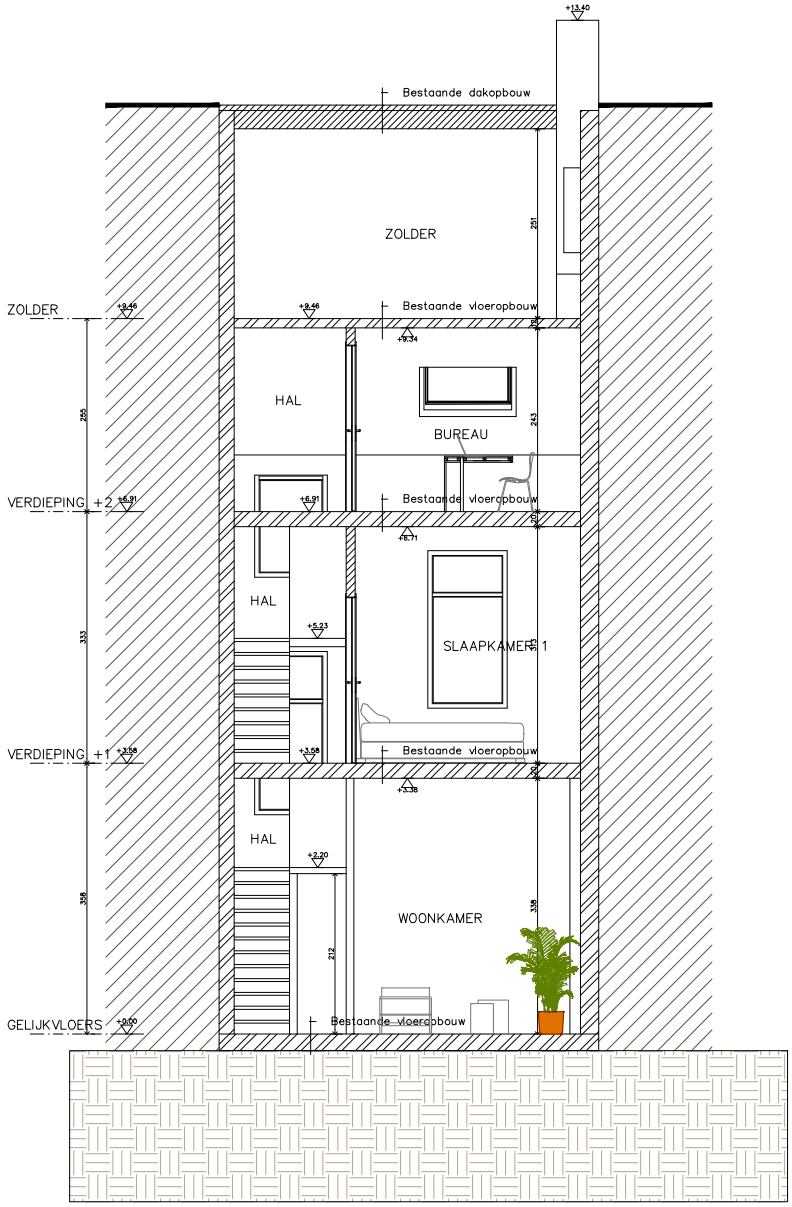

0 50 100 250 cm

ZIE BIJZONDERE VOORWAARDE(N)

B/A
BERGEZ ARCHITECTS
Vosselaredorp 28
9850 Nevele I Belgium
T +32 477 19 79 76
camille_bergez@hotmail.com

Gentbrugge

Snede AA

DOSSIERNR: H&S	DATUM: 20/02/2026
SCHAAL: 1/100	PLAN: S_N_01