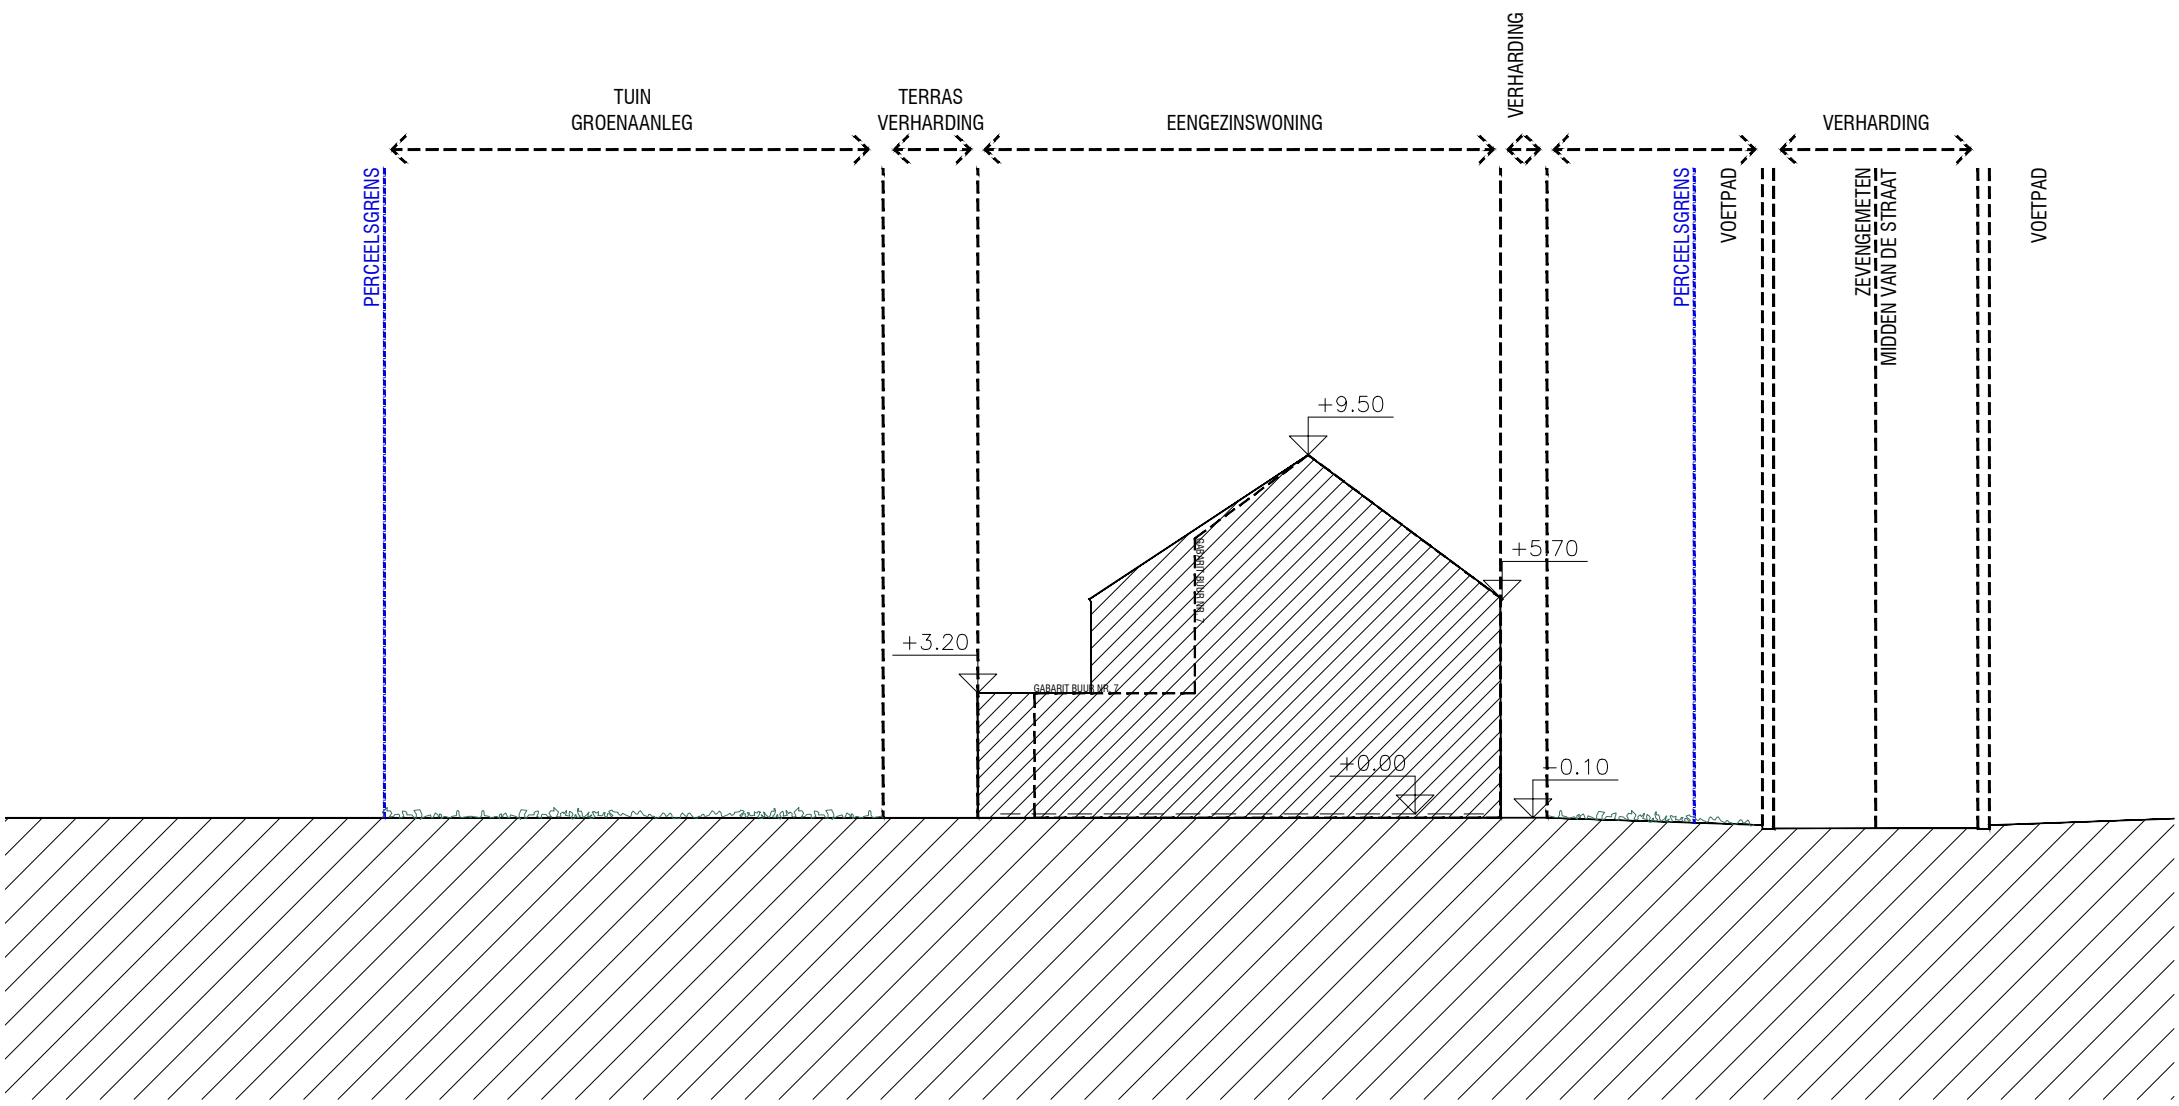

_T_B_01

NET ARCHITECTUUR BVBA, DHR. EN MEVR. DE GROOF - HUSKENS
2513ZEV, ZEVENGEMETEN 5, 9031 DRONGEN

OMGEVINGSVERGUNNING
29/01/2026 1:200 0 1 2 4m