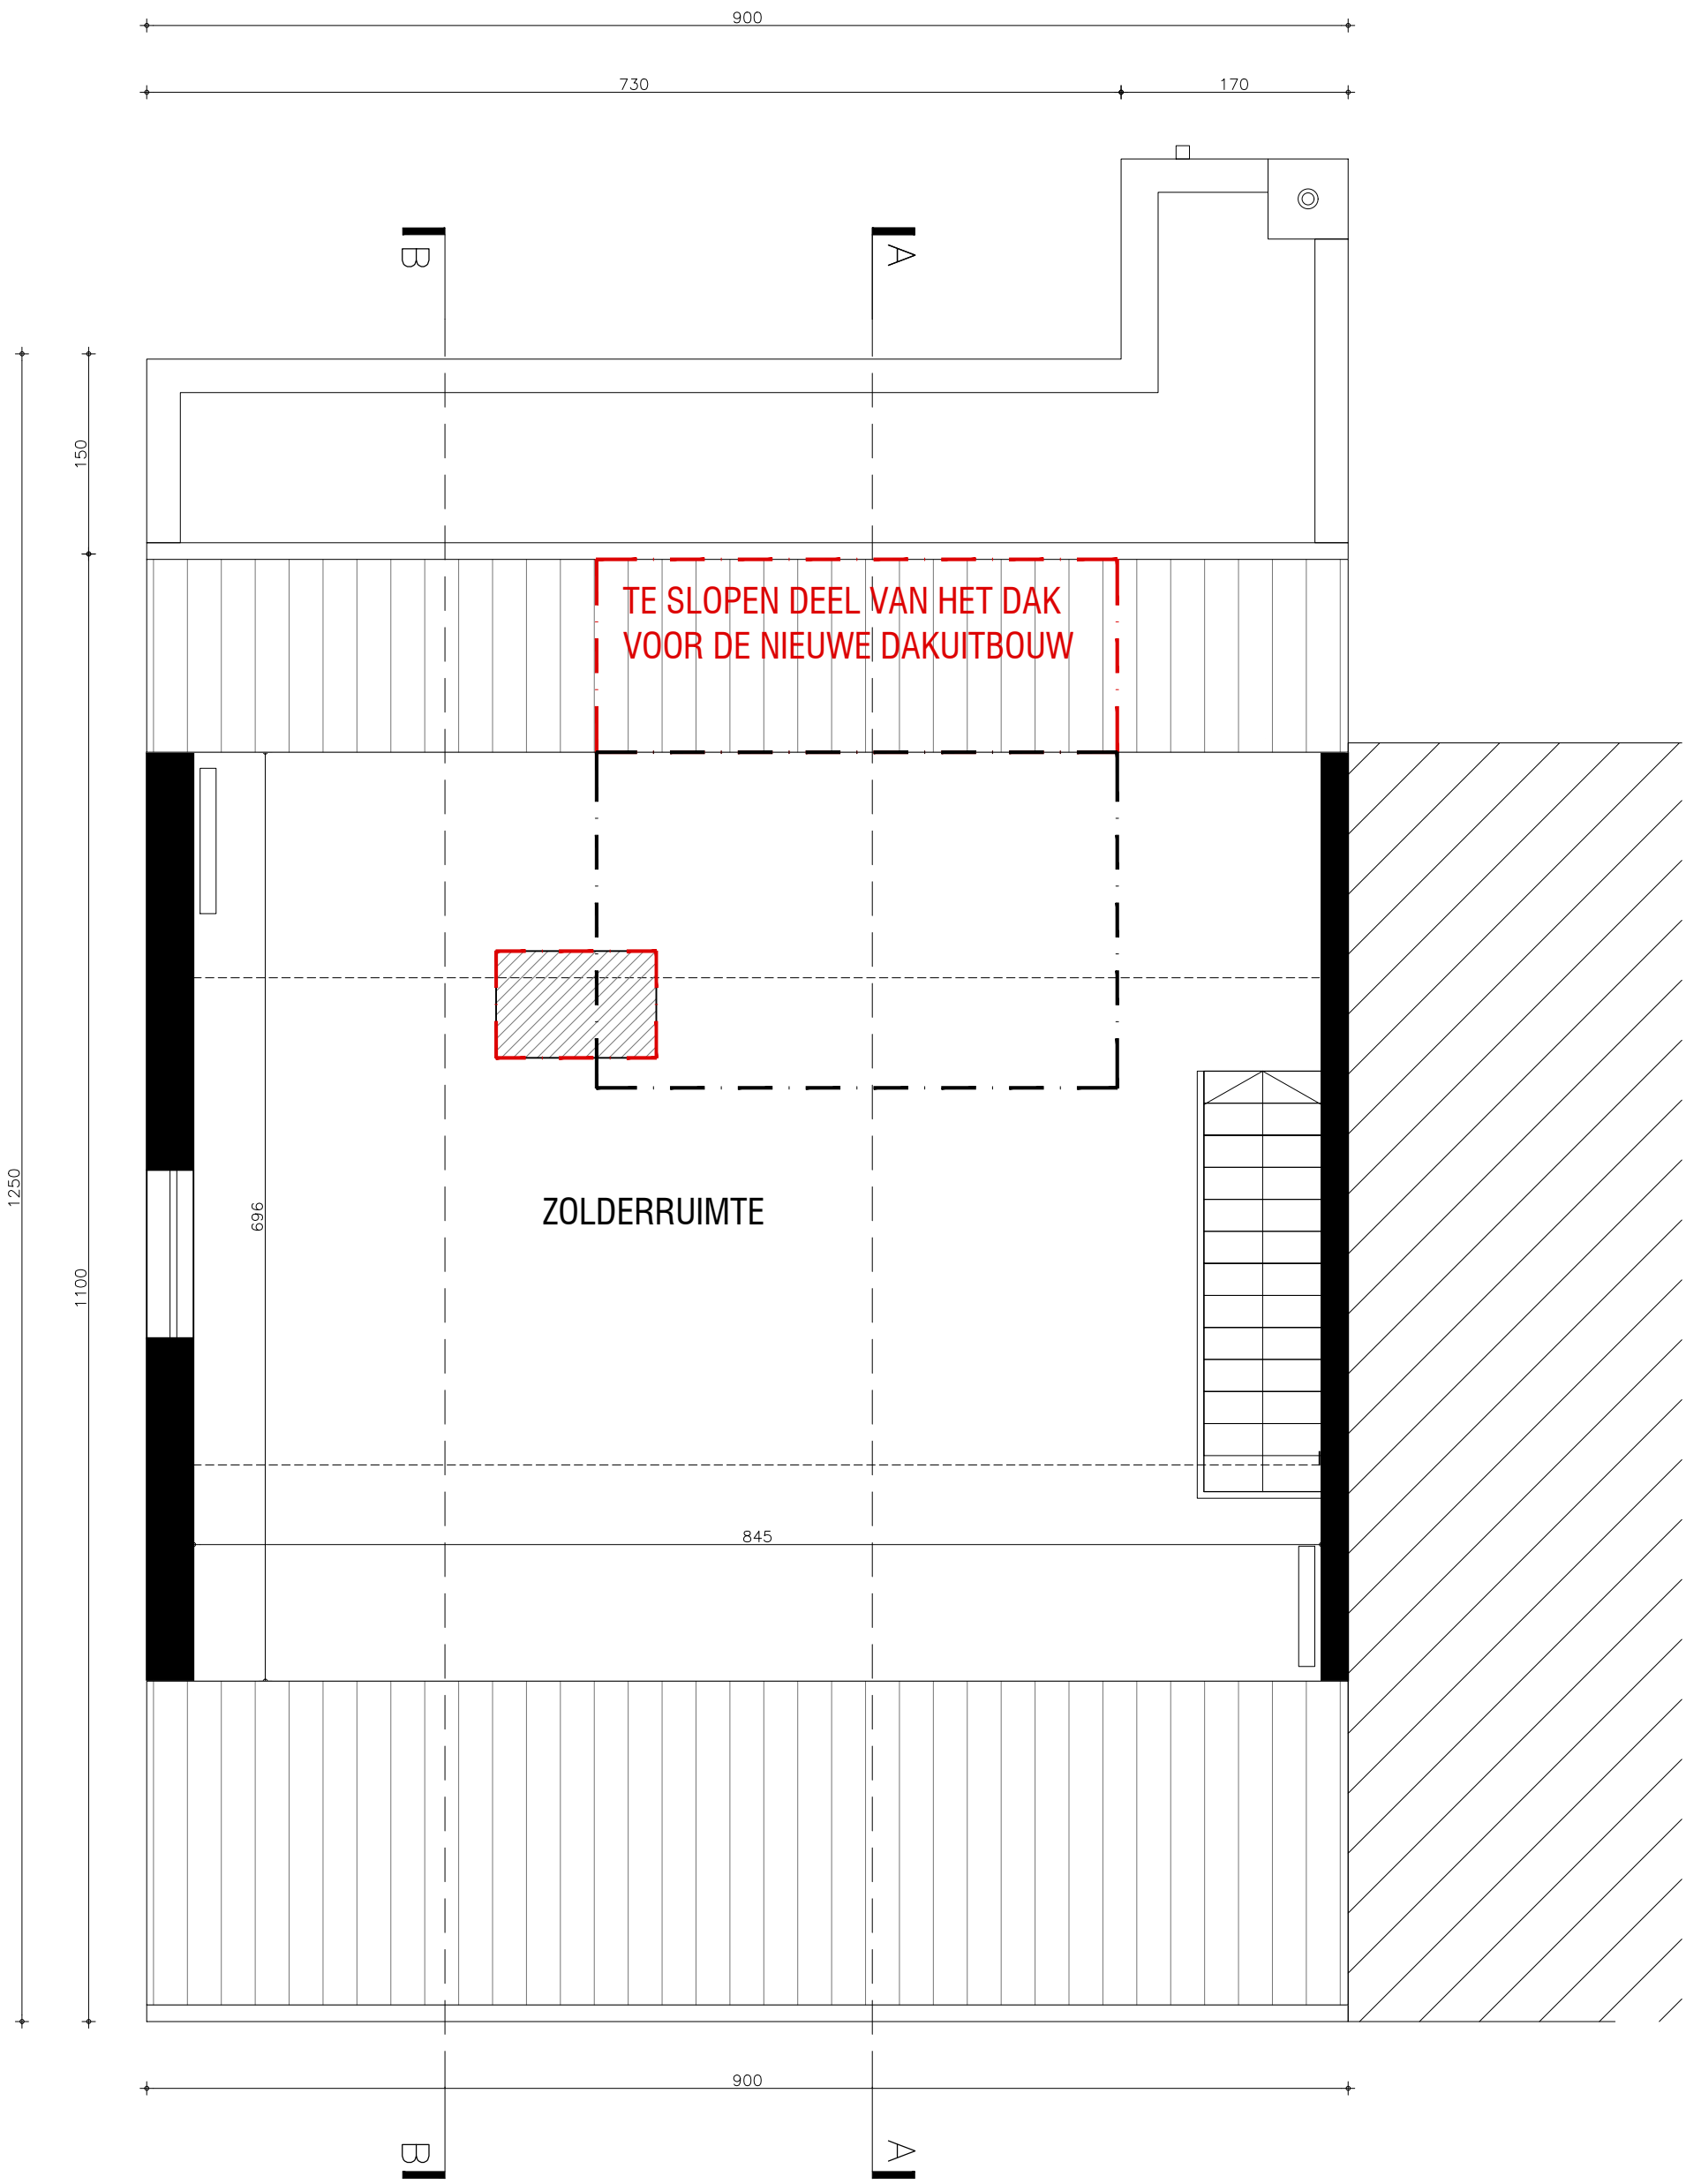

_P_B_01

NET ARCHITECTUUR BVBA, DHR. EN MEVR. DE GROOF - HUSKENS
2513ZEV, ZEVENGEMETEN 5, 9031 DRONGEN

OMGEVINGSVERGUNNING
29/01/2026 1:50 0 0.5 1m