


ZEVENGEMETEN 7

ZEVENGEMETEN 5

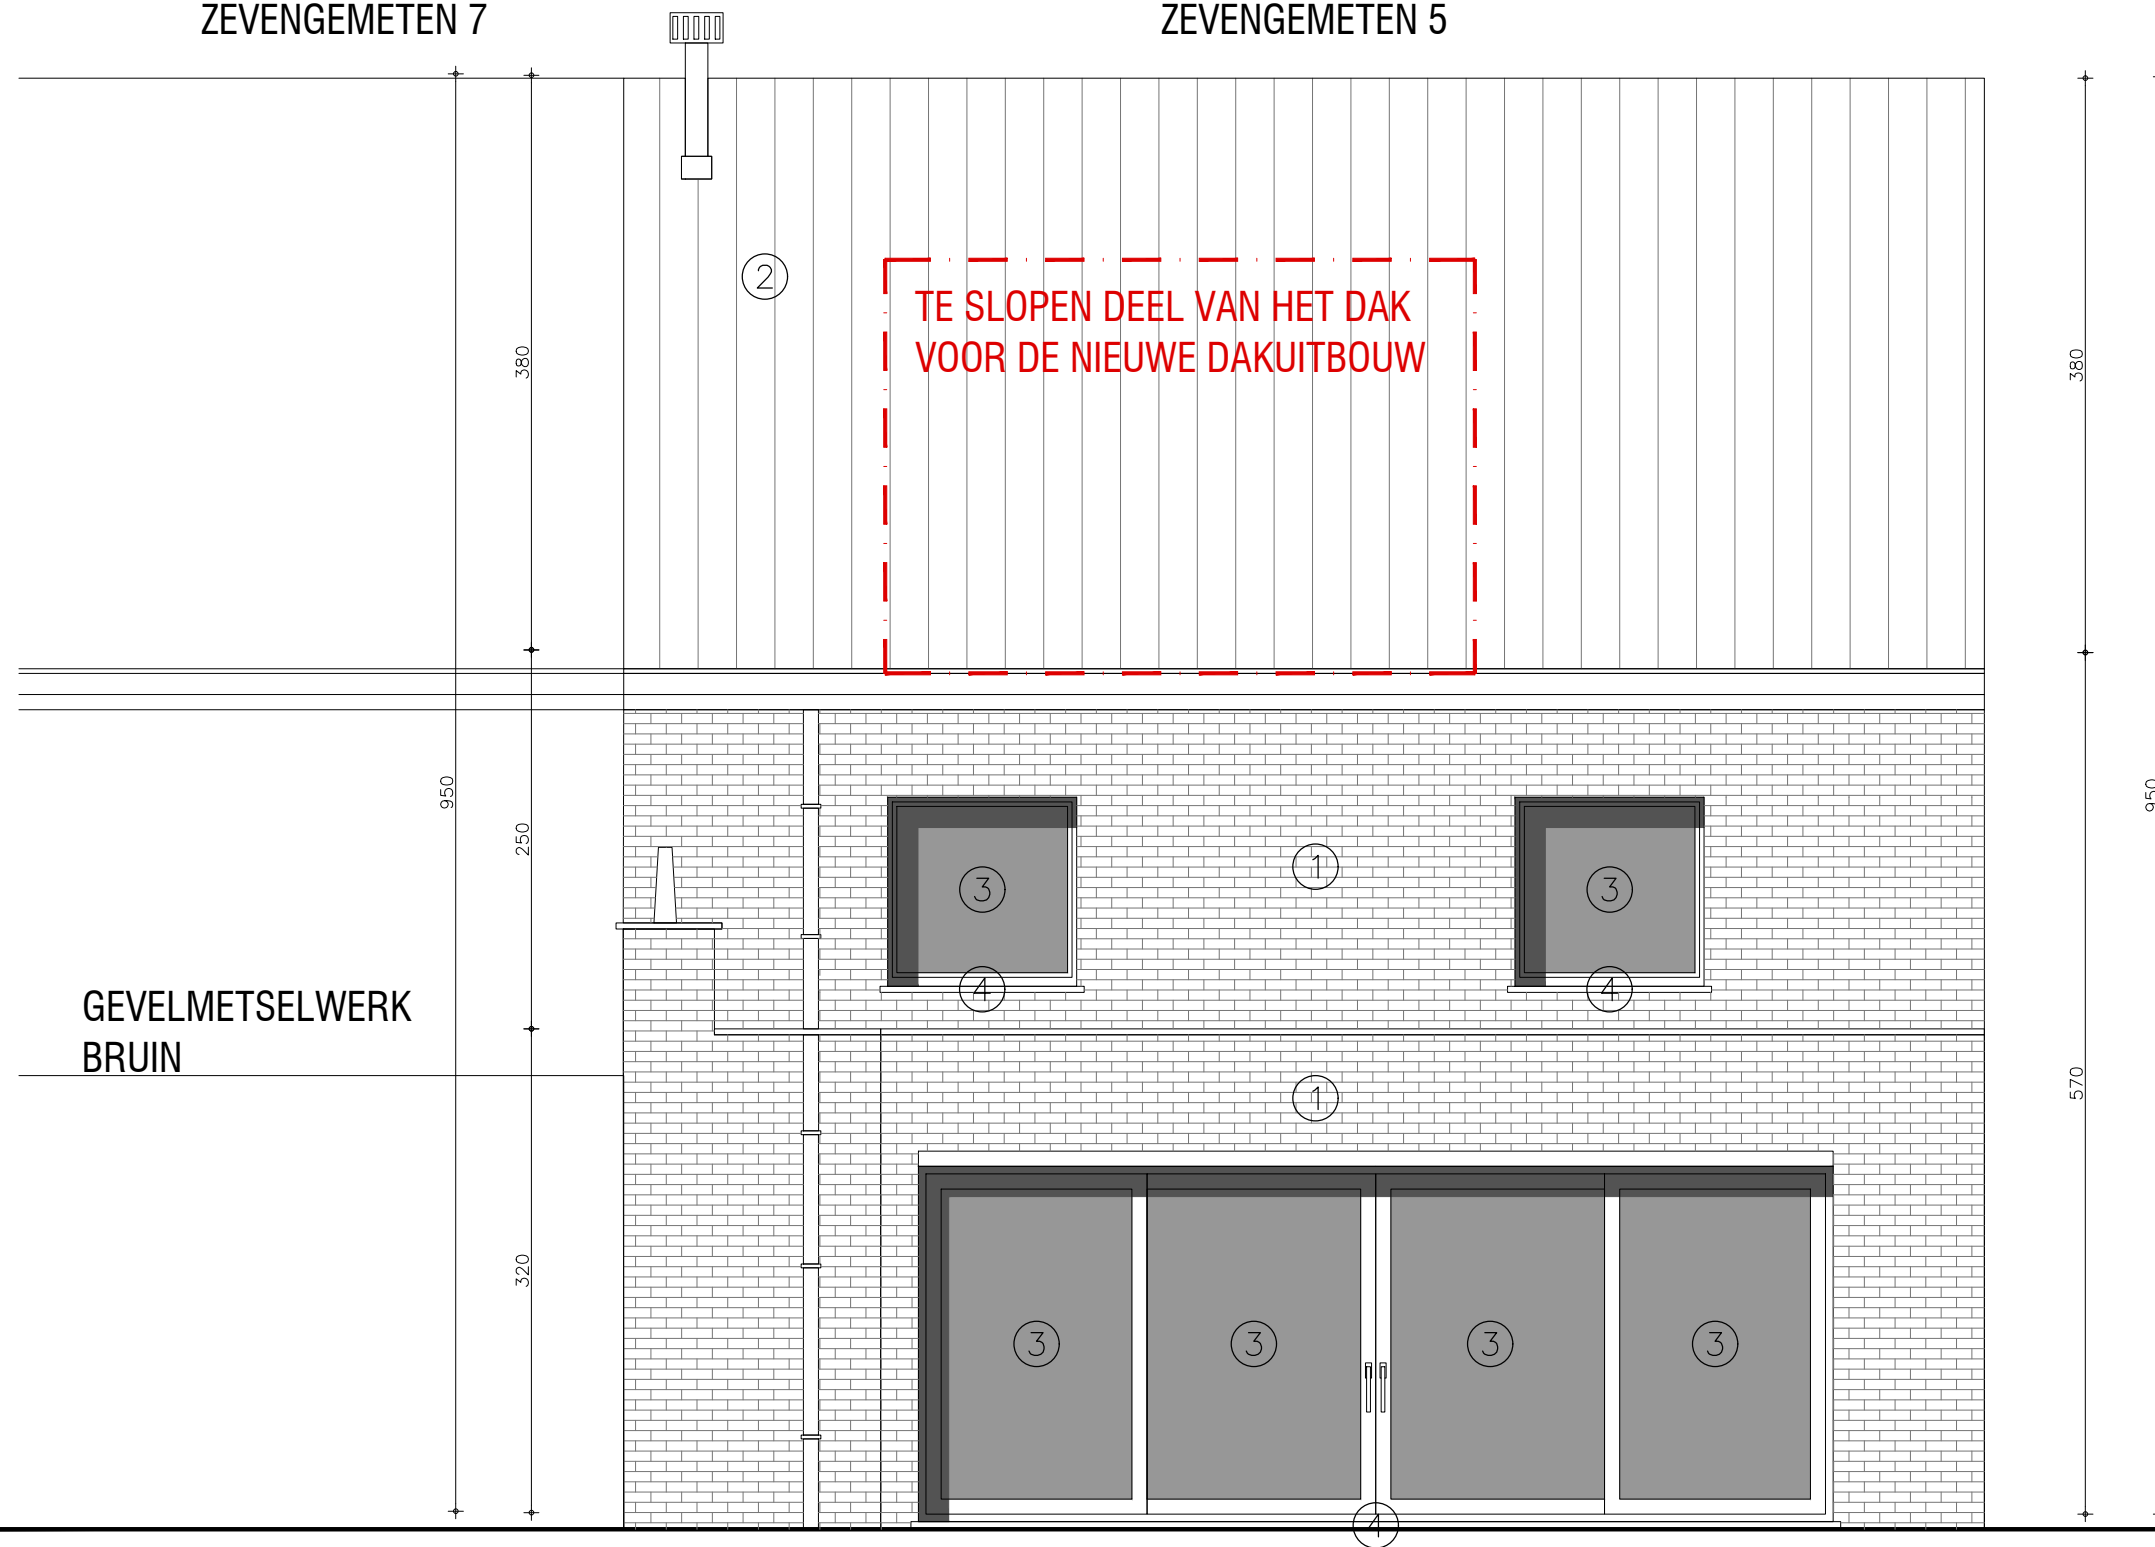

- ① GEVELMETSSELWERK - GRIJS
- ② DAKPANNEN - ZWART
- ③ BUITENSCHRIJNWERK PVC - GRIJS
- ④ DORPEL NATUURSTEEN - GRIJS
- ⑤ GEVELAFWERKING ALUMINIUM - GRIJS/ZWART
- ⑥ BUITENSCHRIJNWERK ALUMINIUM - GRIJS/ZWART
- ⑦ DORPEL ALUMINIUM - GRIJS/ZWART

BESTAAND

NIEUW

