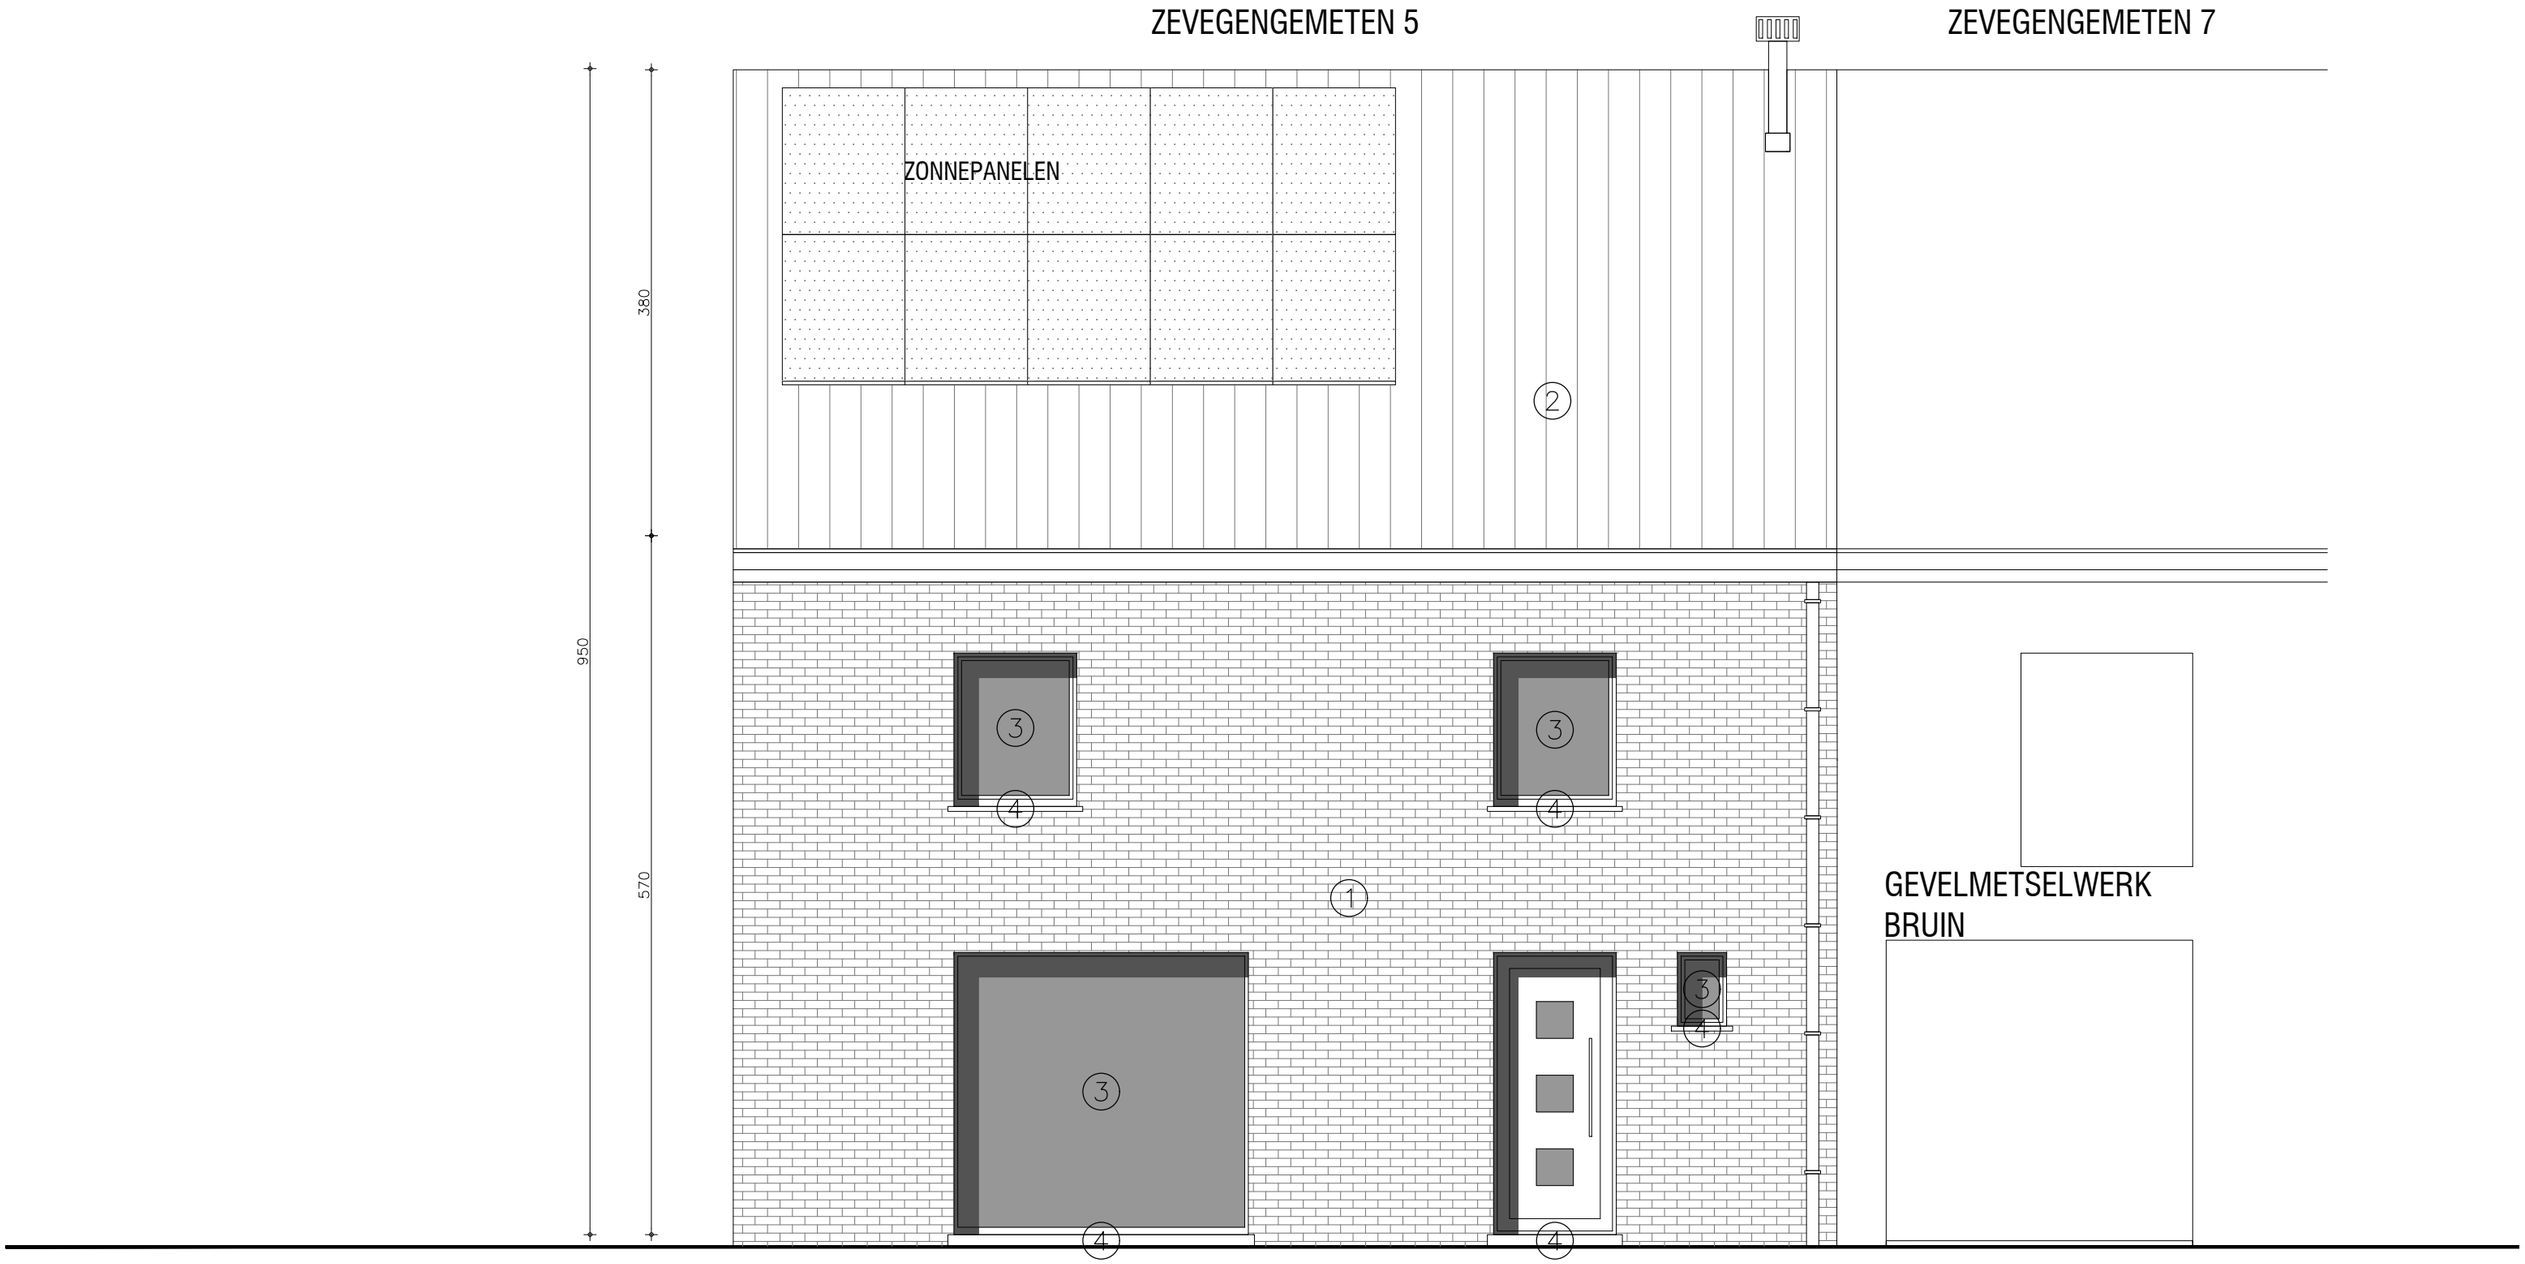

1 GEVELMETSELWERK - GRIJS
2 DAKPANNEN - ZWART
3 BUITENSCHRIJNWERK PVC - GRIJS
4 DORPEL NATUURSTEEN - GRIJS

BESTAAND

5 GEVELAFWERKING ALUMINIUM - GRIJS/ZWART
6 BUITENSCHRIJNWERK ALUMINIUM - GRIJS/ZWART
7 DORPEL ALUMINIUM - GRIJS/ZWART

NIEUW

_G_N_01

NET ARCHITECTUUR BVBA, DHR. EN MEVR. DE GROOF - HUSKENS
2513ZEV, ZEVENGEMETEN 5, 9031 DRONGEN

OMGEVINGSVERGUNNING
10/11/2025 1:50 0 0.5 1m