


**ZIE BIJZONDERE  
VOORWAARDE(N)**

afvoerbuis volgens normen

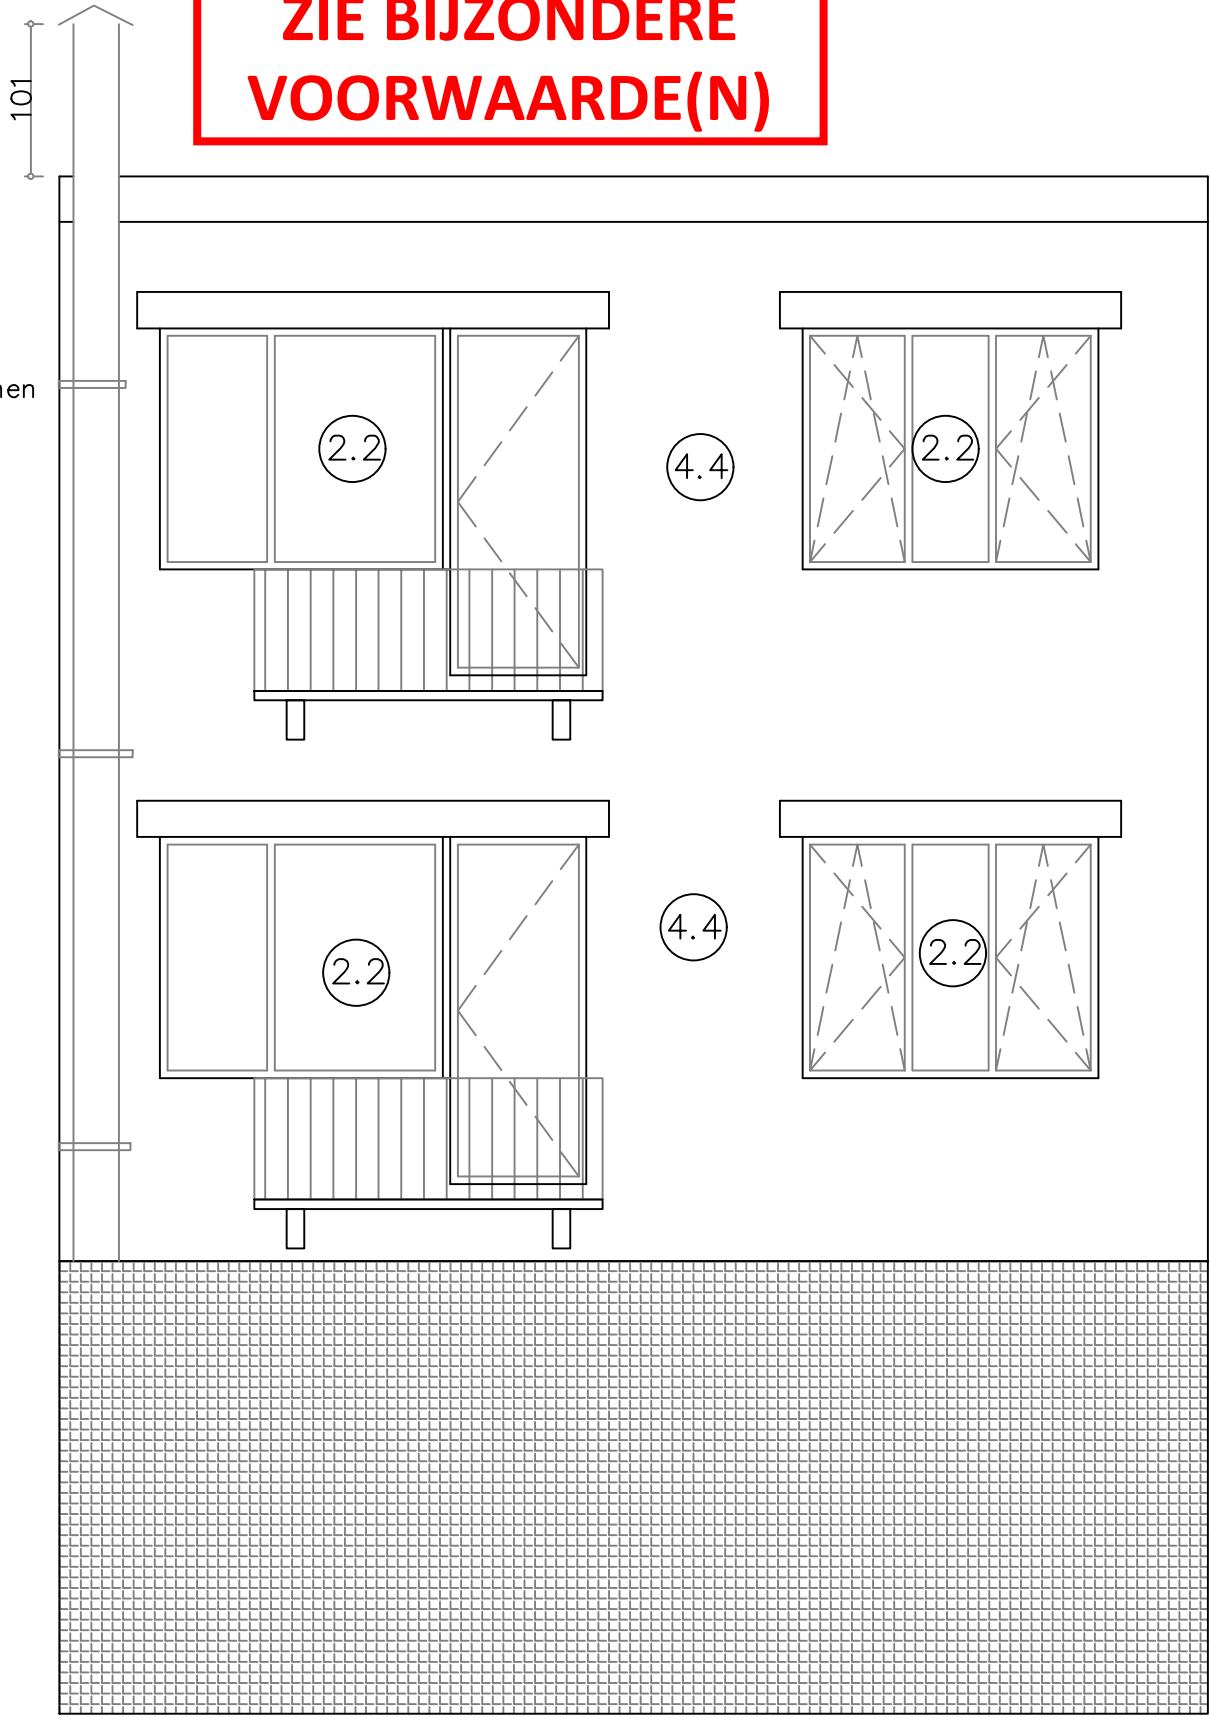

*Achteregevel  
Bestaande toestand*

*Schaal 1/50*

