


*Appartementen
Ander eigenaars*

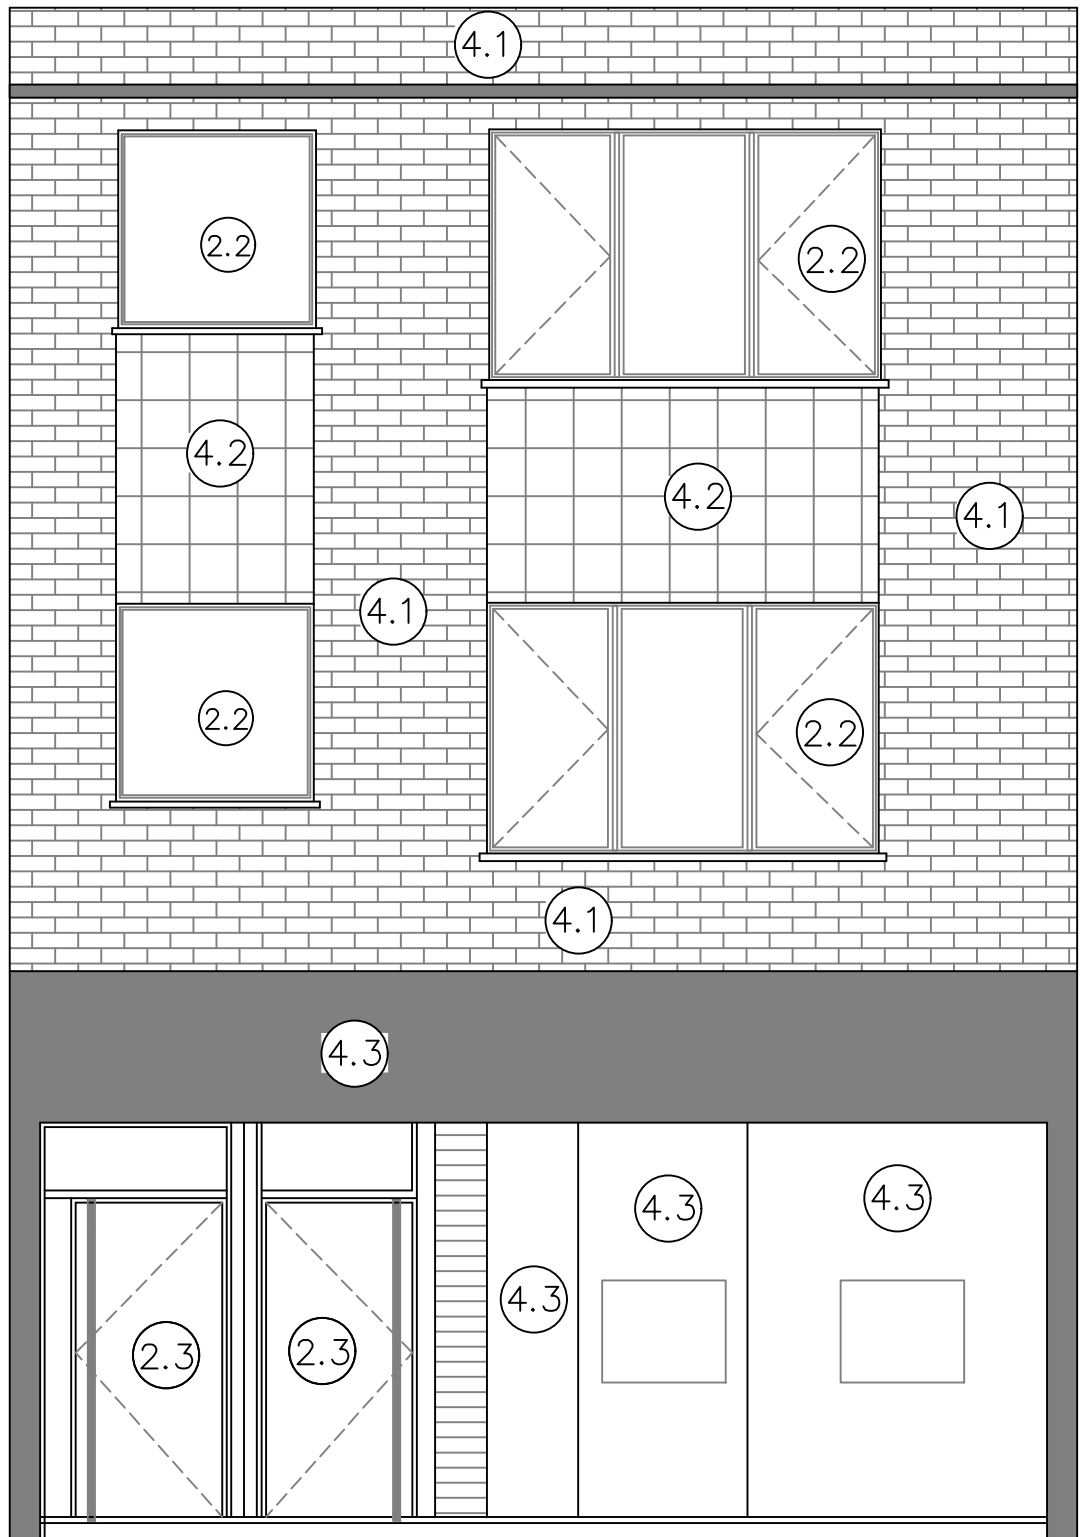

*Voorgevel
Bestaande toestand*

Schaal 1/50

