


**ZIE BIJZONDERE
VOORWAARDE(N)**

*Appartementen
Ander eigenaars*

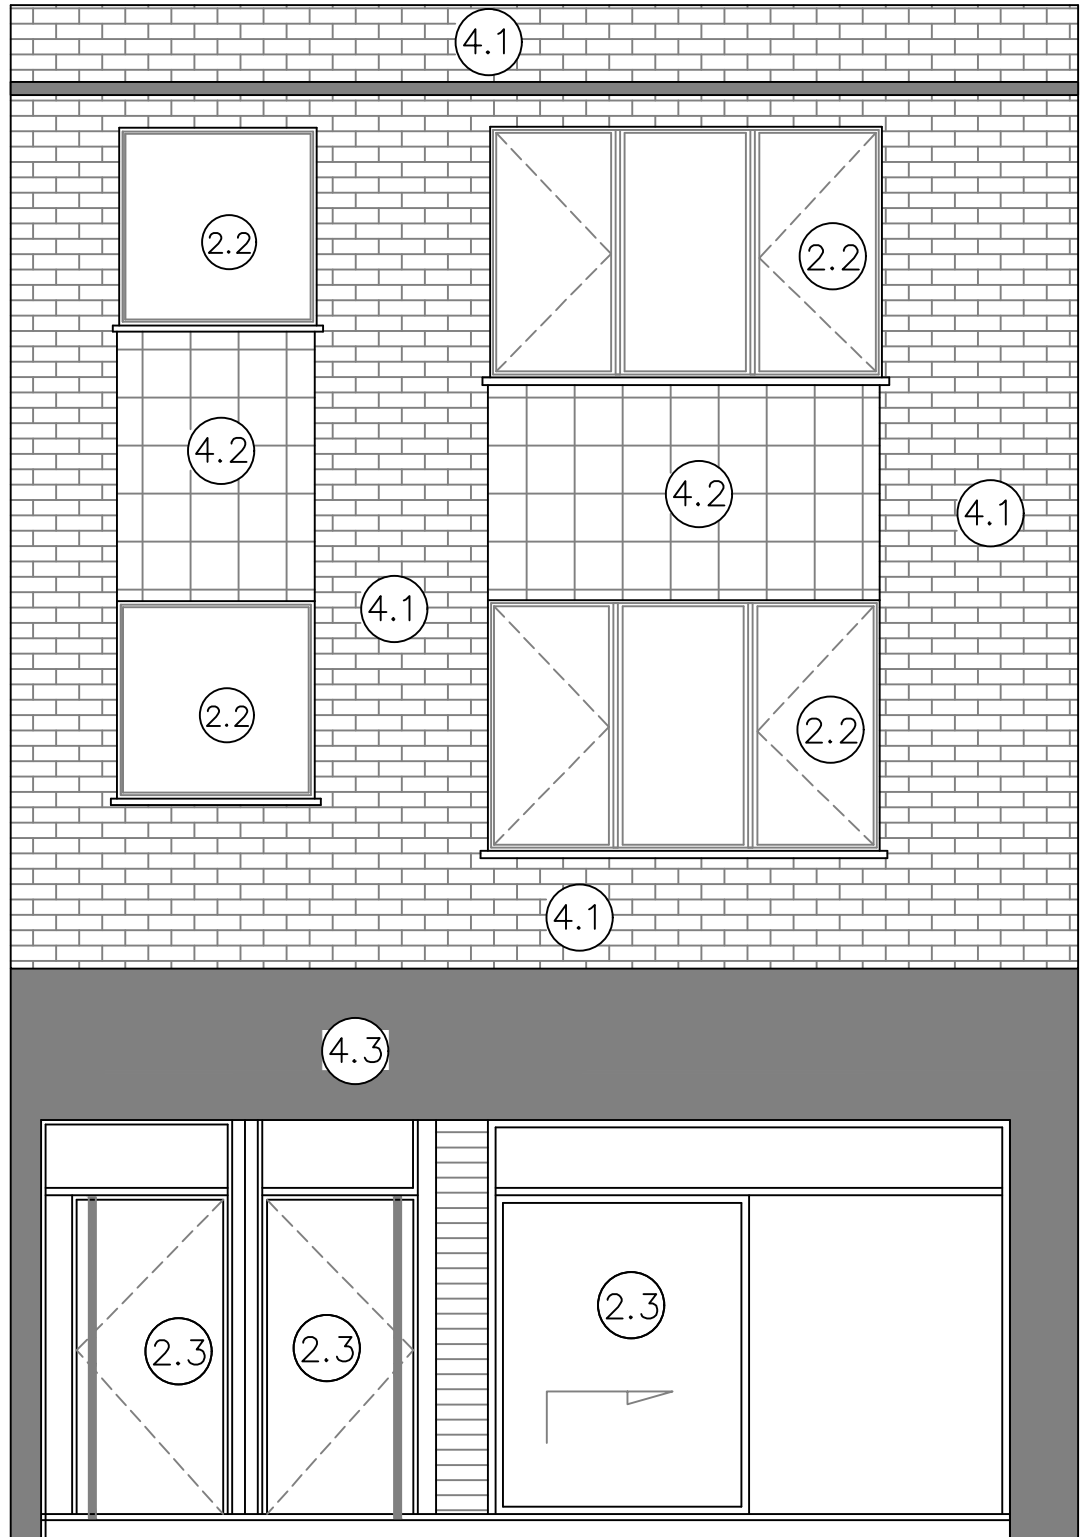

*Voorgevel
Nieuwe toestand*

Schaal 1/50

