



ZIE BIJZONDERE VOORWAARDE(N)

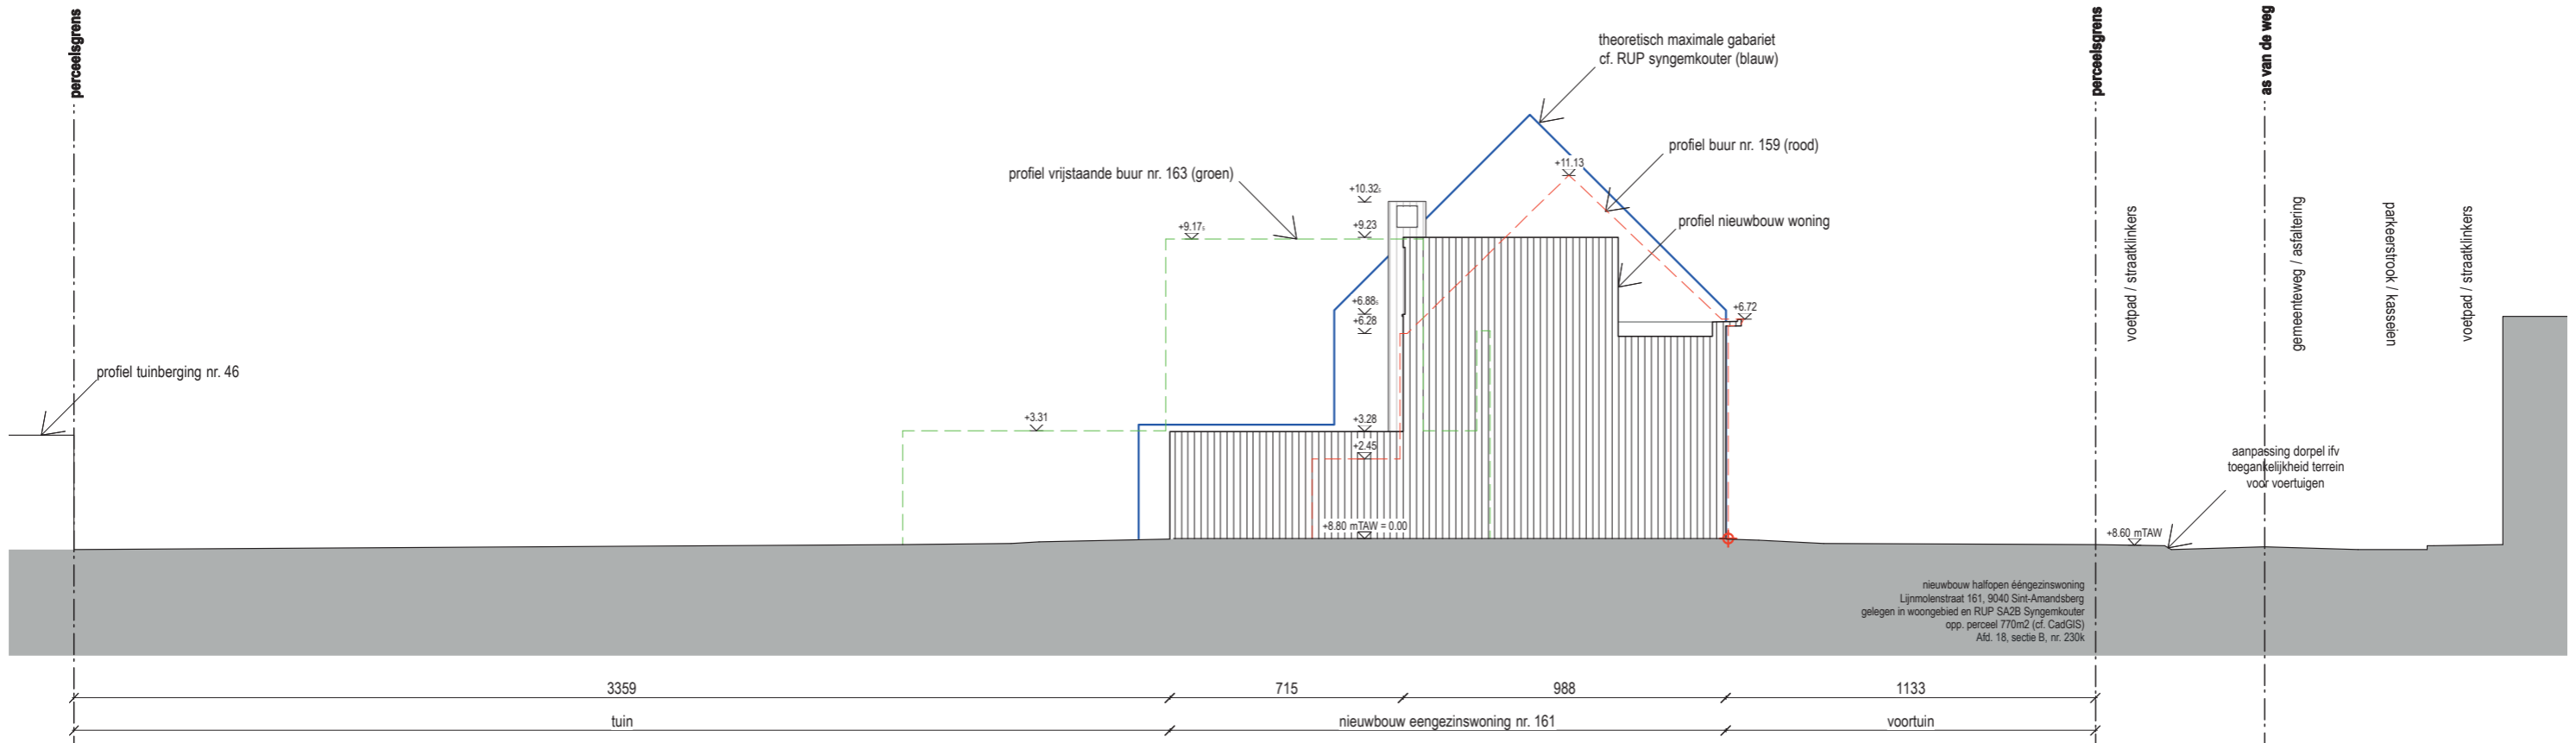

PROJECT LIJNMOLEN - nieuwbouw ééngesinswoning adres: Lijnmolenstraat 161 9040 Sint-Amandsberg	Onderwerp Terreinprofiel (T-T')	Fase OVA	Datum 20/02/2026
0 1 5 10 		schaal: 1/200 @A3	

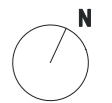

Alle maten op plan zijn indicatief en dienen ter plaatse door de aannemer te worden nagemeten. Alle structurelementen dienen uitgevoerd te worden volgens voorschriften van de ir. stabiliteit. Onduidelijkheden, onvolledigheden, onverenigbaarheden, tegenstrijdigheden op en tussen de documenten opgesteld door de studiebureaus, de andere voorschriften, de richtlijnen van de fabrikant en de regels der kunst dienen opgemerkt en gemeld aan het team. Alle documenten maten, passen en hoeveelheden dienen gecontroleerd te worden vooraf en tijdens de werken.