


**ZIE BIJZONDERE  
VOORWAARDE(N)**

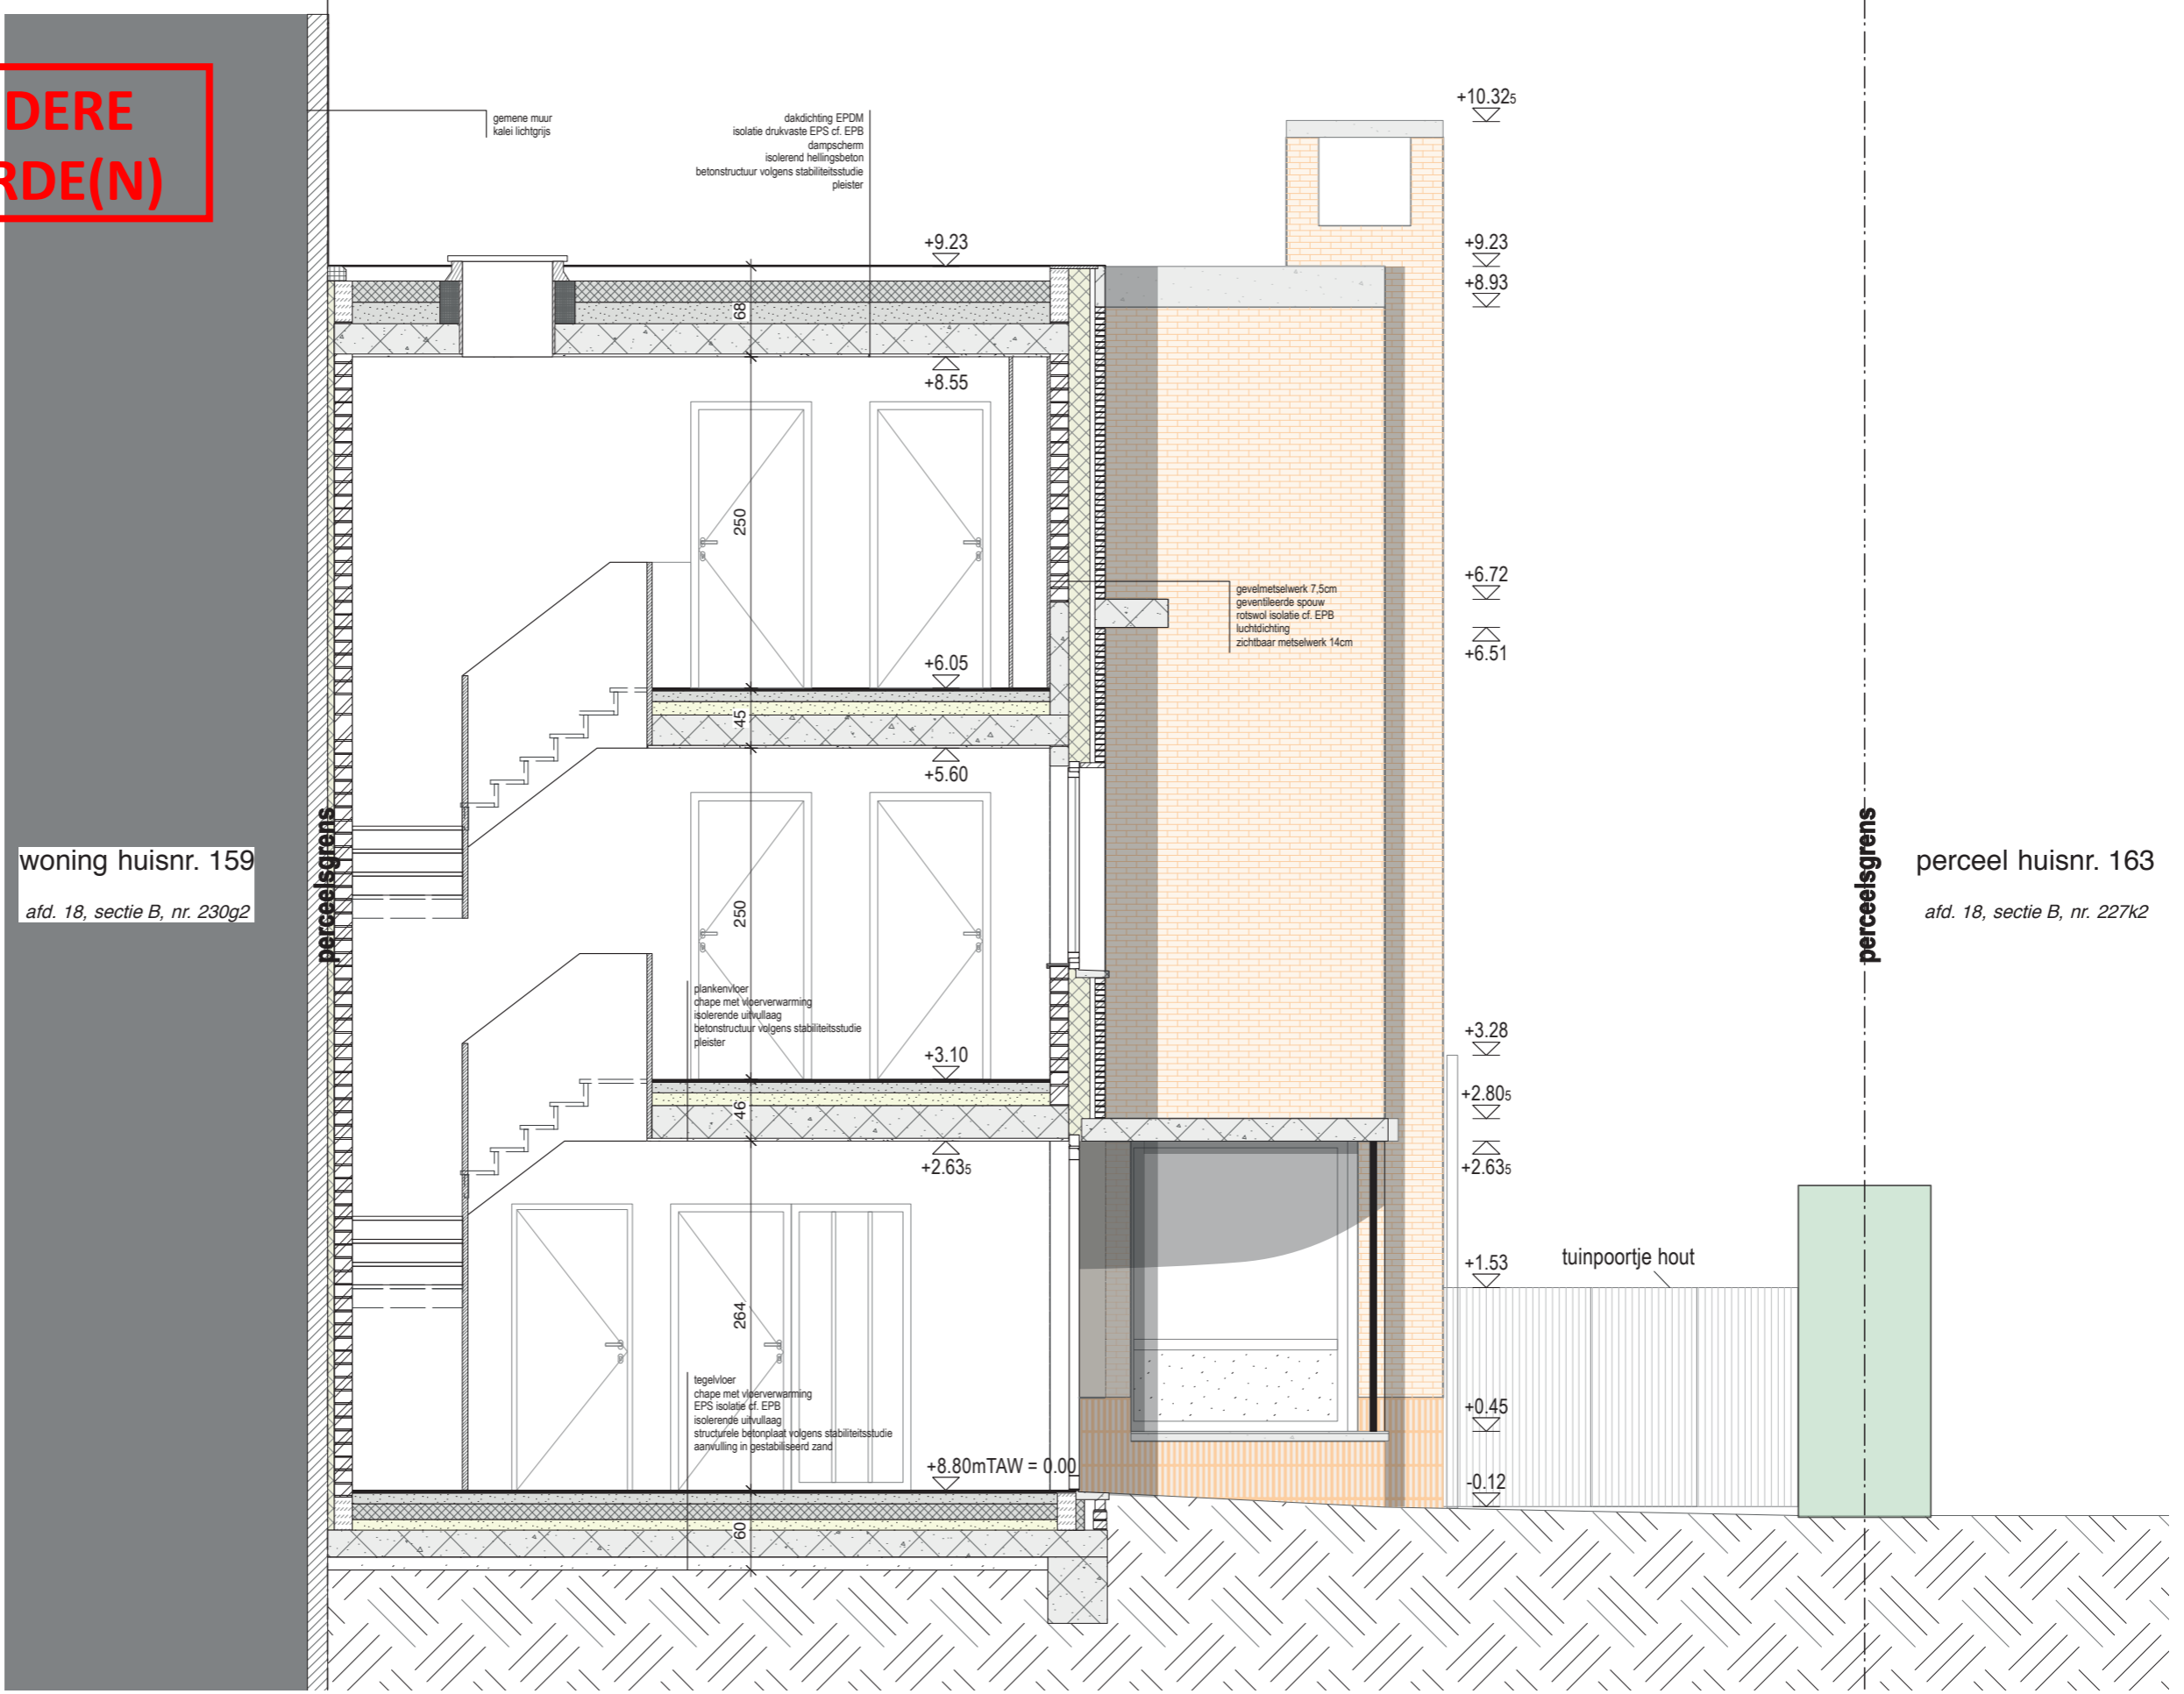

PROJECT  
**LIJNMOLEN - nieuwbouw ééngesinswoning**

Onderwerp  
**Snede B-B'**

Fase  
**OVA**

Datum  
**20/02/2026**

adres:  
Lijnmolenstraat 161  
9040 Sint-Amandsberg



schaal: 1/50 @A3

