

gabariet buur nr. 159

+11.13


**ZIE BIJZONDERE
VOORWAARDE(N)**

LIJNMOLENSTRAAT 161

- 1. gevelmetselwerk genuanceerd beige-oranje
- 2. gevelmetselwerk verticaal
- 3. gevelmetselwerk reliëf
- 4. gevelbekleding hout, groen gelakt
- 5. poortbekleding hout, groen gelakt
- 6. gevelbekleding vezelcement, grijs
- 7. kalei, lichtgrijs
- 8. aluminium schrijnwerk groen
- 9. luifels- en kroonlijsten lichtgrijs
- 10. regenwaterafvoer natuurzink

BUREN

- 11. gevelmetselwerk genuanceerd rood-bruin
- 12. pvc schrijnwerk wit
- 13. stormpan bruin
- 14. omlijstingen wit
- 15. bakgoot, zwart
- 16. houten gevelbekleding vergrijsd
- 17. gevelpan genuanceerd rood-oranje-bruin
- 18. aluminium schrijnwerk zwart
- 19. houten schrijnwerk bruin

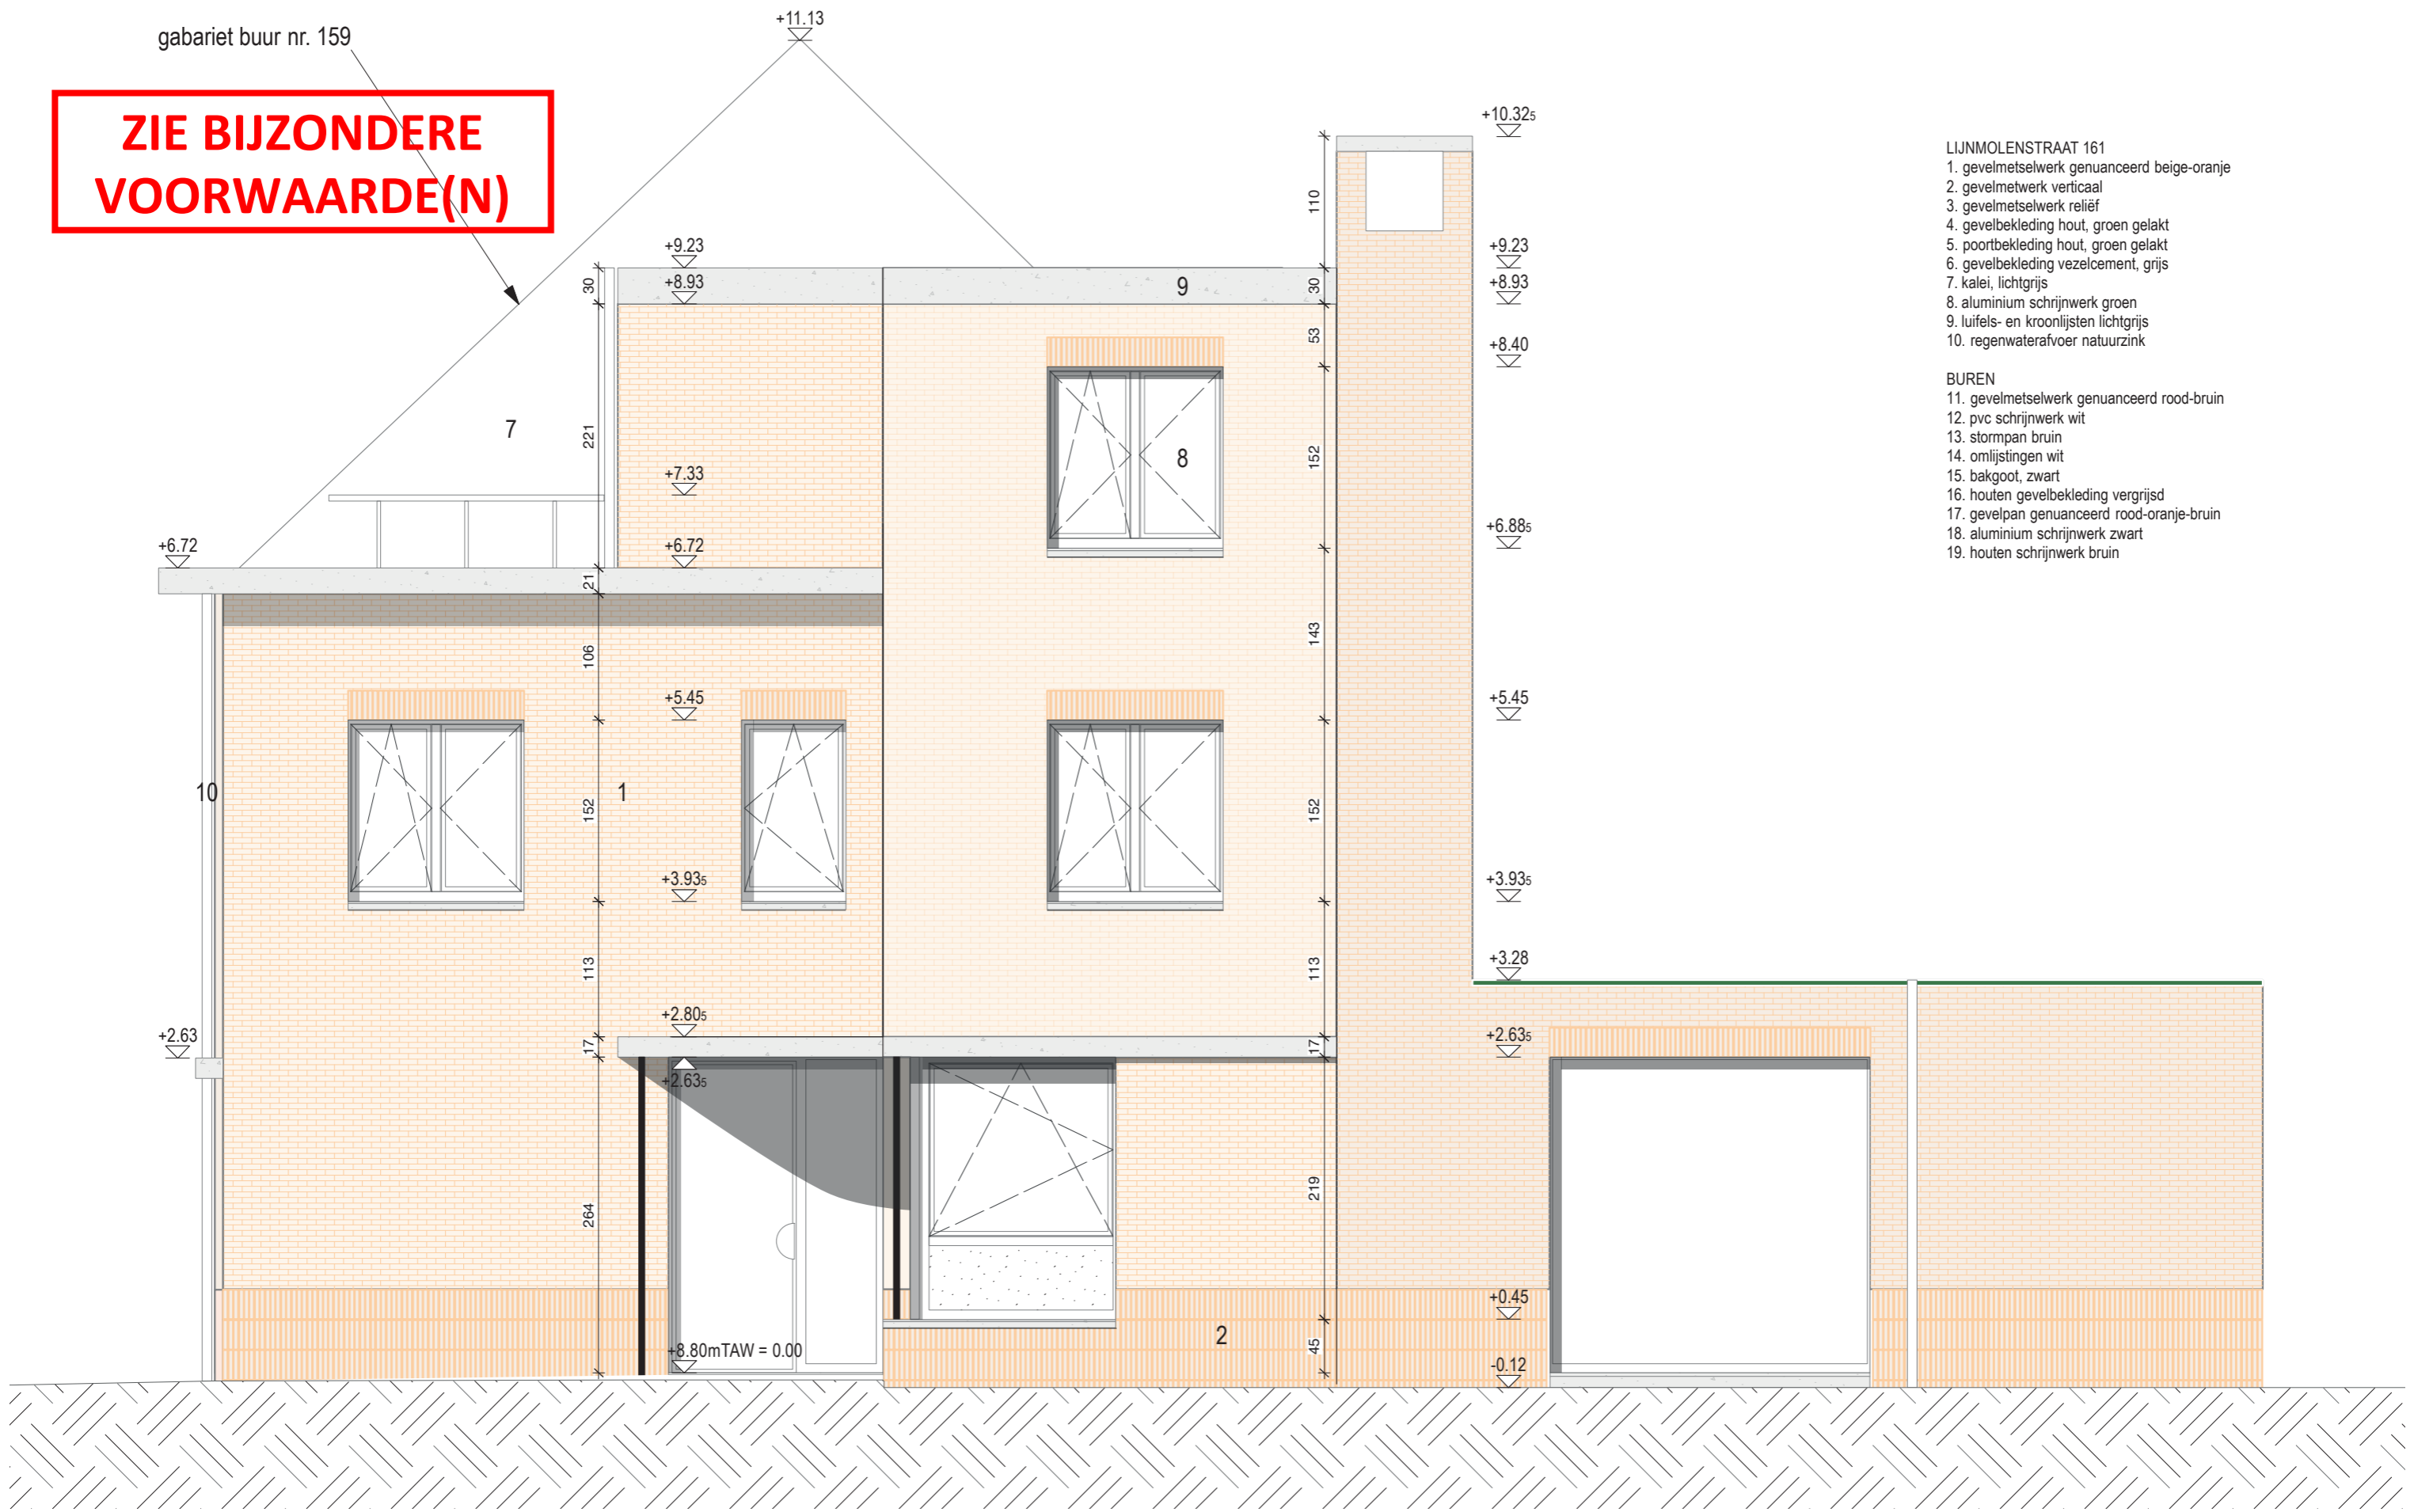

PROJECT
LIJNMOLEN - nieuwbouw ééngezinswoning

adres:
 Lijnmolenstraat 161
 9040 Sint-Amandsberg


Onderwerp
Zijgevel (oostgevel)

Fase
OVA

Datum
20/02/2026



schaal: 1/50 @A3

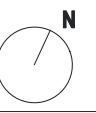

Alle maten op plan zijn indicatief en dienen ter plaatse door de aannemer te worden nagemeten. Alle structurelementen dienen uitgevoerd te worden volgens voorschriften van de ir. stabiliteit. Onduidelijkheden, onvolledigheden, onverenigbaarheden, tegenstrijdigheden op en tussen de documenten opgesteld door de studiebureau, de andere voorschriften, de richtlijnen van de fabrikant en de regels der kunst dienen opgemerkt en gemerkt aan het team. Alle documenten maten, passen en hoeveelheden dienen gecontroleerd te worden vooraf en tijdens de werken.