




materialen

- 1. gevelsteen roodbruin
- 2. buitenschrijnwerk hout
- 3. blauwe hardsteen dorpel
- 4. blauwe hardsteen gevelement
- 5. bakgoot zwart plaatmateriaal
- 6. dakbedekking leien
- 7. gevelbekleding hout
- 8. plint natuursteen
- 9. dakrand plaatmateriaal
- 10. dakafwerking epdm
- 11. gevelsteen wit geverfd

VOORGEVEL
nieuwe toestand - schaal 1:50

Niets van deze tekeningen mag zonder schriftelijke toestemming van het architectenbureau worden gekopieerd, vermenigvuldigd of uitgevoerd. Alle maten zijn indicatief en dienen voorafgaandelijk gecontroleerd te worden.

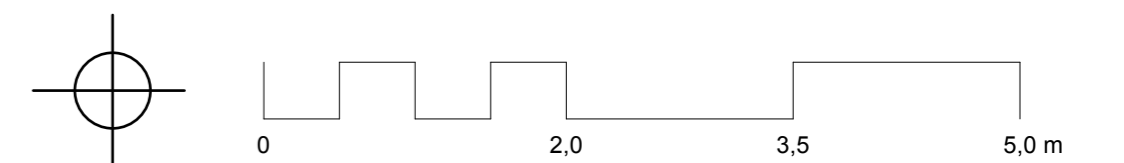

Opdrachtgever Eline Suij Bart Wullaert	BA_WONING_G_N_1	Project WONINGRENOVATIE		ARCHITECT Maarten Verbrugghe Gieles Verbrugghe b.v. Architecten Verbrugghe www.maakarchitecten.be info@maakarchitecten.be Nieuwewandeling 80 9000 Gent
Kadastraal perceel GENT AFD 21 / GENTBRUGGE AFD 1 SECTIE A n° 169N4		Eline Suij & Bart Wullaert Emiel Van Swedenlaan 34 - 9050 Gent	Fase OMGEVINGSVERGUNNING	
			21/25	