

44022A0170/00P000

Paul Lebrunstraat - gemeenteweg in asfalt

Rietgracht - cat. 3

44022A0170/00G000

44022A0169/00P002

T1  
T2

T1'  
T2'

Emiel Van Swedenlaan - gemeenteweg in asfalt

71  
73  
75

44022A0169/00A005

44022A0169/00N002

44022A0169/00M002

52

44022A0169/00L003

44022A0169/00K003

44022A0169/00E005



44022A0169/00H003

44022A0169/00G003

50 48 46 44 42

77

79

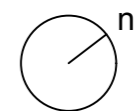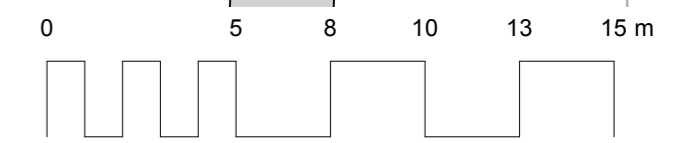

**EMIEL VAN SWEDENLAAN 34**  
**9050 GENT**  
GENT 21 AFD / GENTBRUGGE 1 AFD / -  
SECTIE A n° 169N4

PERCEEL OPP. 775,2 m<sup>2</sup>  
BEOUWDE OPP. 69,4 m<sup>2</sup> + 34,7 m<sup>2</sup> (totaal bijbouw)  
BEWOONBARE OPP. 102,4 m<sup>2</sup> (excl. bijbouw)  
VOLUME WONING 406,58 m<sup>3</sup> + 86,63 m<sup>3</sup> (totaal bijbouw)

**INPLANTINGSPLAN**  
bestaande toestand - schaal 1:200

Niets van deze tekeningen mag zonder schriftelijke toestemming van het architectenbureau worden gekopieerd, vermenigvuldigd of uitgevoerd. Alle maten zijn indicatief en dienen voorafgaandelijk gecontroleerd te worden.

Opdrachtgever Eline Suij Bart Wullaert
Kadastraal perceel GENT AFD 21 / GENTBRUGGE AFD 1 SECTIE A n° 169N4

BA_WONING_I_B_1
Eline Suij & Bart Wullaert Emiel Van Swedenlaan 34 - 9050 Gent

Project WONINGRENOVATIE
Fase OMGEVINGSVERGUNNING
Bladnr. BA_WONING_I_B_1

1/25
------



**ARCHITECT**  
Maarten Verbrugghe  
Gieles Verbrugghe  
b.v. Architecten Verbrugghe  
www.maakarchitecten.be  
info@maakarchitecten.be  
Nieuwewandeling 80  
9000 Gent