


rietgracht / Paul Lebrunstraat

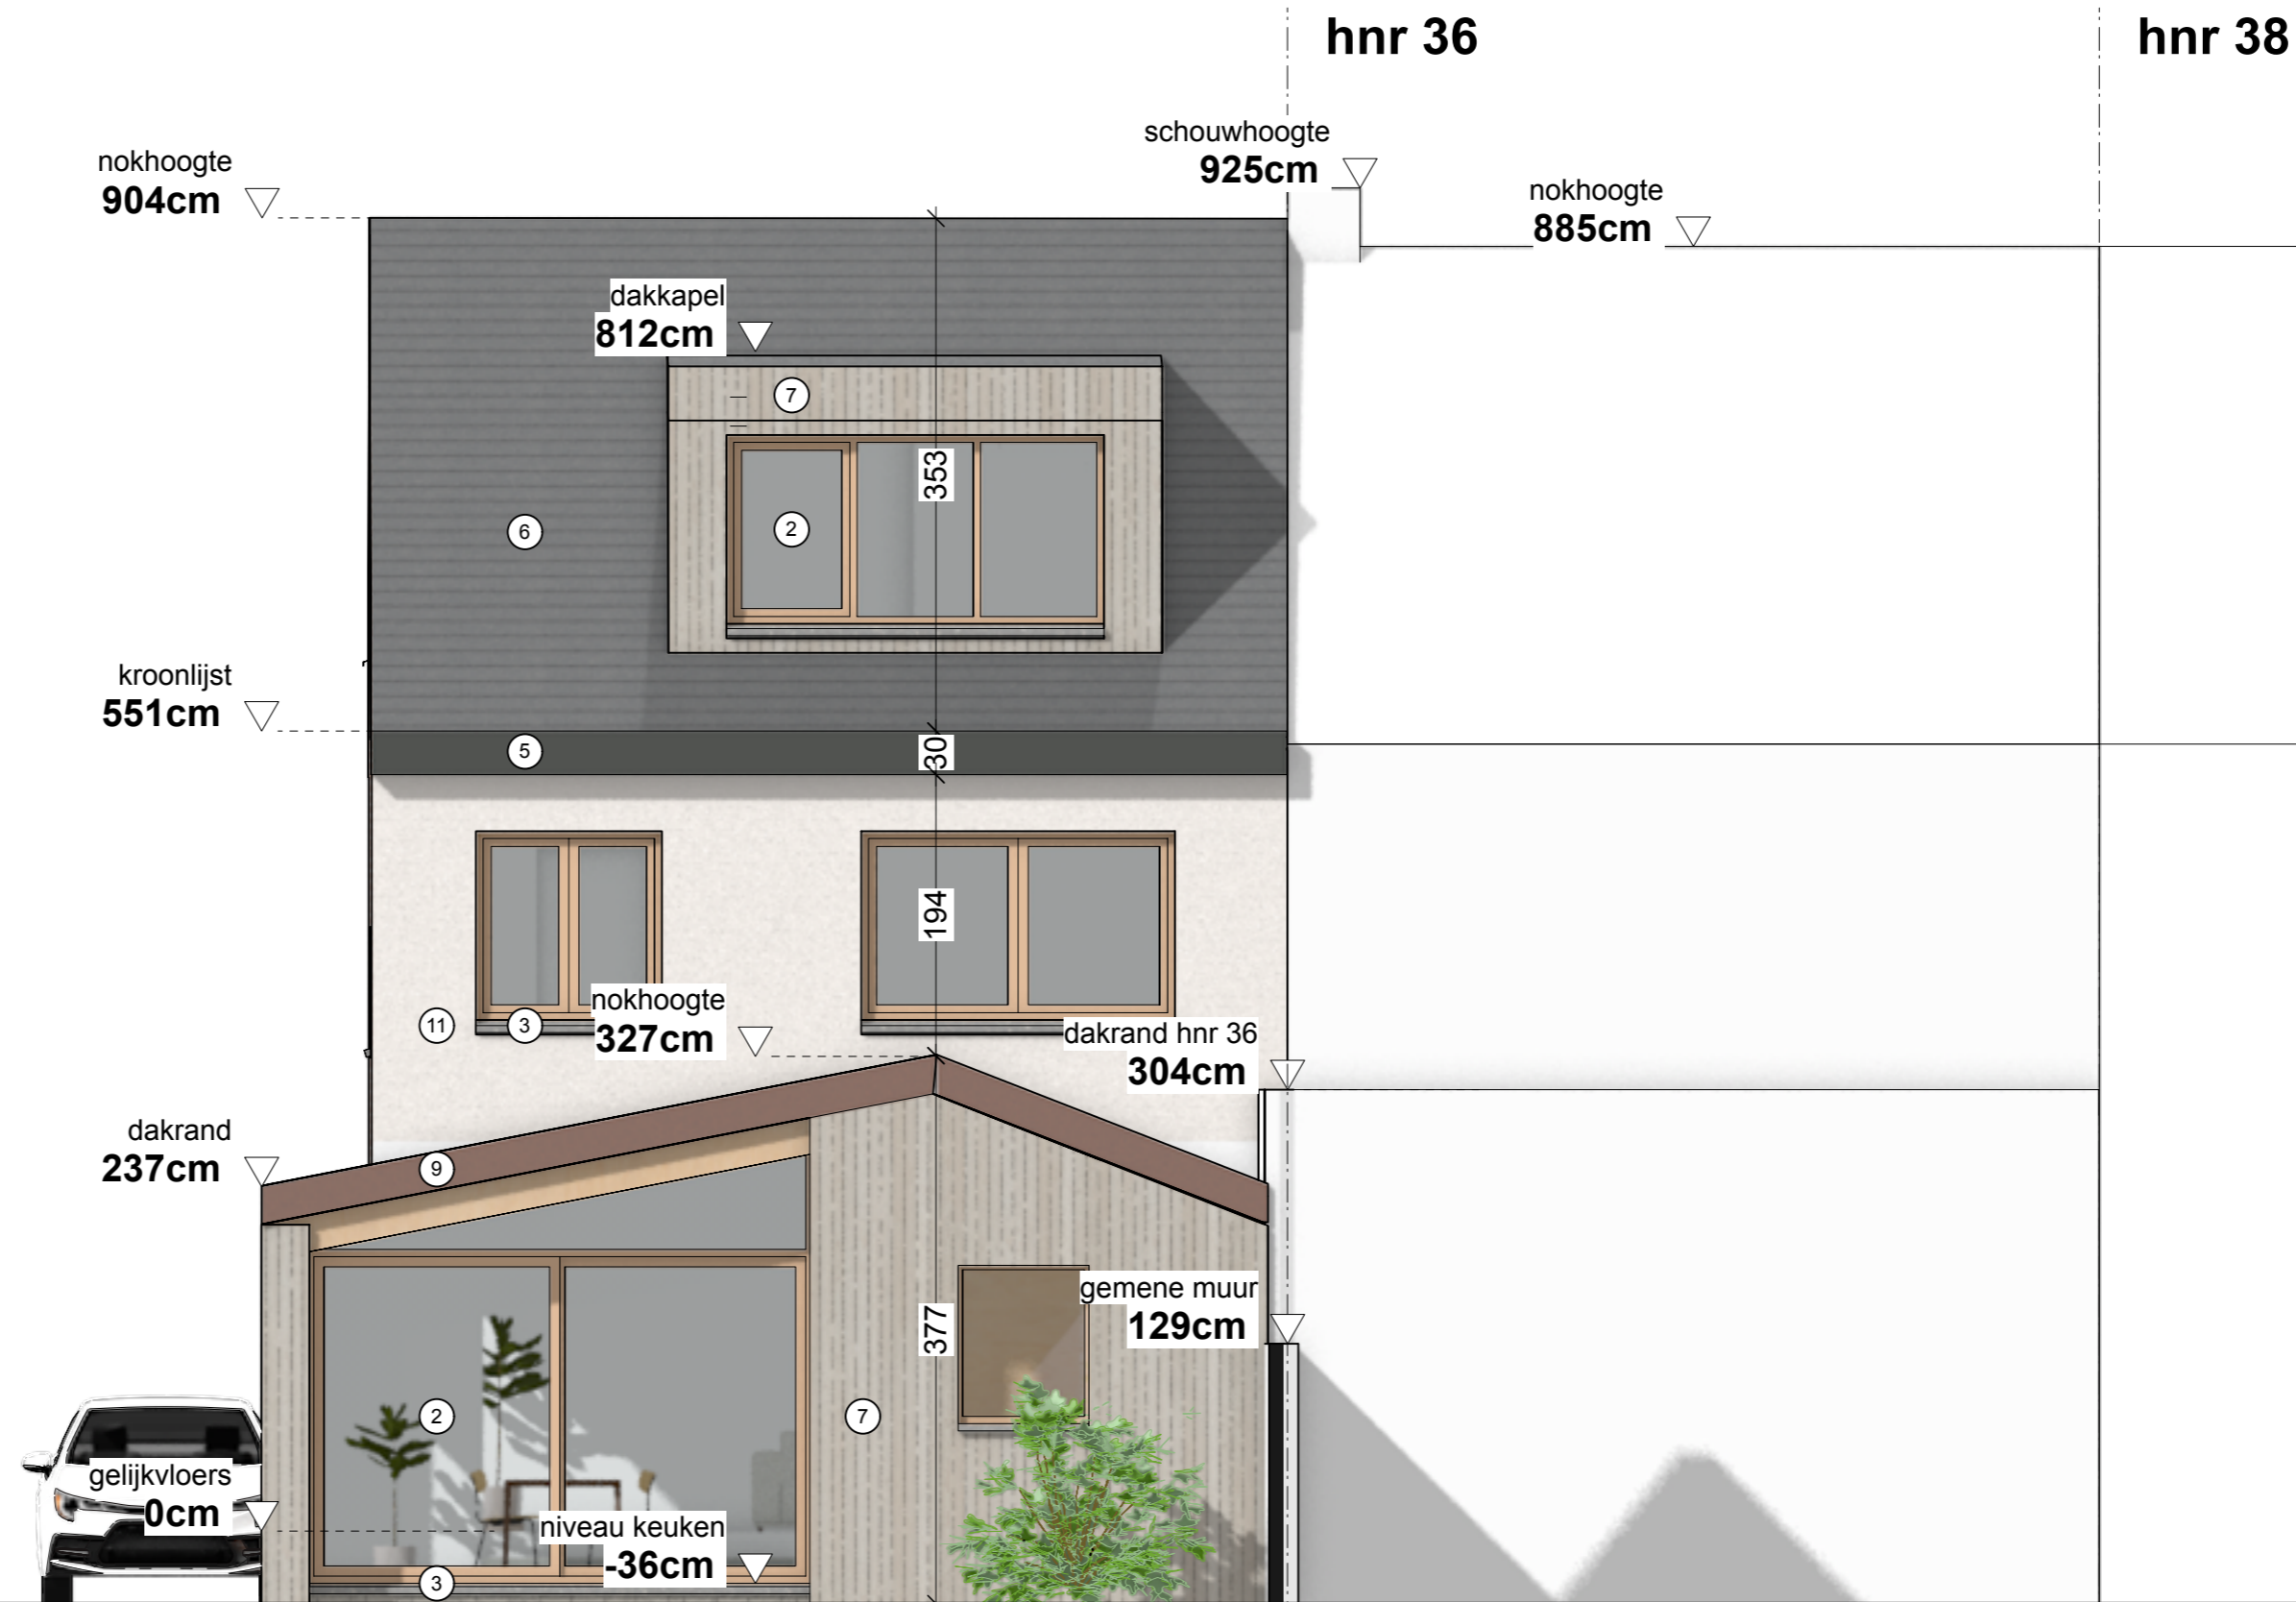


materialen

1. gevelsteen roodbruin
2. buitenschrijnwerk hout
3. blauwe hardsteen dorpel
4. blauwe hardsteen gevelement
5. bakgoot zwart plaatmateriaal
6. dakbedekking leien
7. gevelbekleding hout
8. plint natuursteen
9. dakrand plaatmateriaal
10. dakafwerking epdm
11. gevelsteen wit geverfd

ACHTERGEVEL

nieuwe toestand - schaal 1:50

Niets van deze tekeningen mag zonder schriftelijke toestemming van het architectenbureau worden gekopieerd, vermenigvuldigd of uitgevoerd. Alle maten zijn indicatief en dienen voorafgaandelijk gecontroleerd te worden.

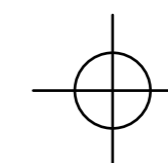

Opdrachtgever Eline Suij Bart Wullaert	BA_WONING_G_N_3	Project WONINGRENOVATIE	ARCHITECT Maarten Verbrugghe Gieles Verbrugghe b.v. Architecten Verbrugghe www.maakarchitecten.be info@maakarchitecten.be Nieuwewandeling 80 9000 Gent	maak architecten
Kadastraal perceel GENT AFD 21 / GENTBRUGGE AFD 1 SECTIE A n° 169N4	Eline Suij & Bart Wullaert Emiel Van Swedenlaan 34 - 9050 Gent	Fase OMGEVINGSVERGUNNING		